
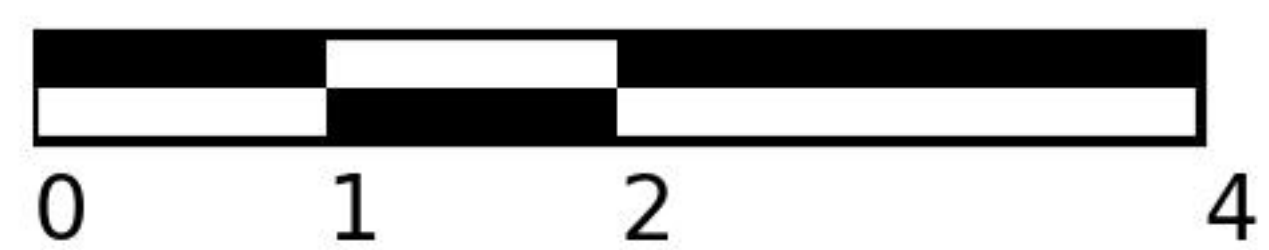
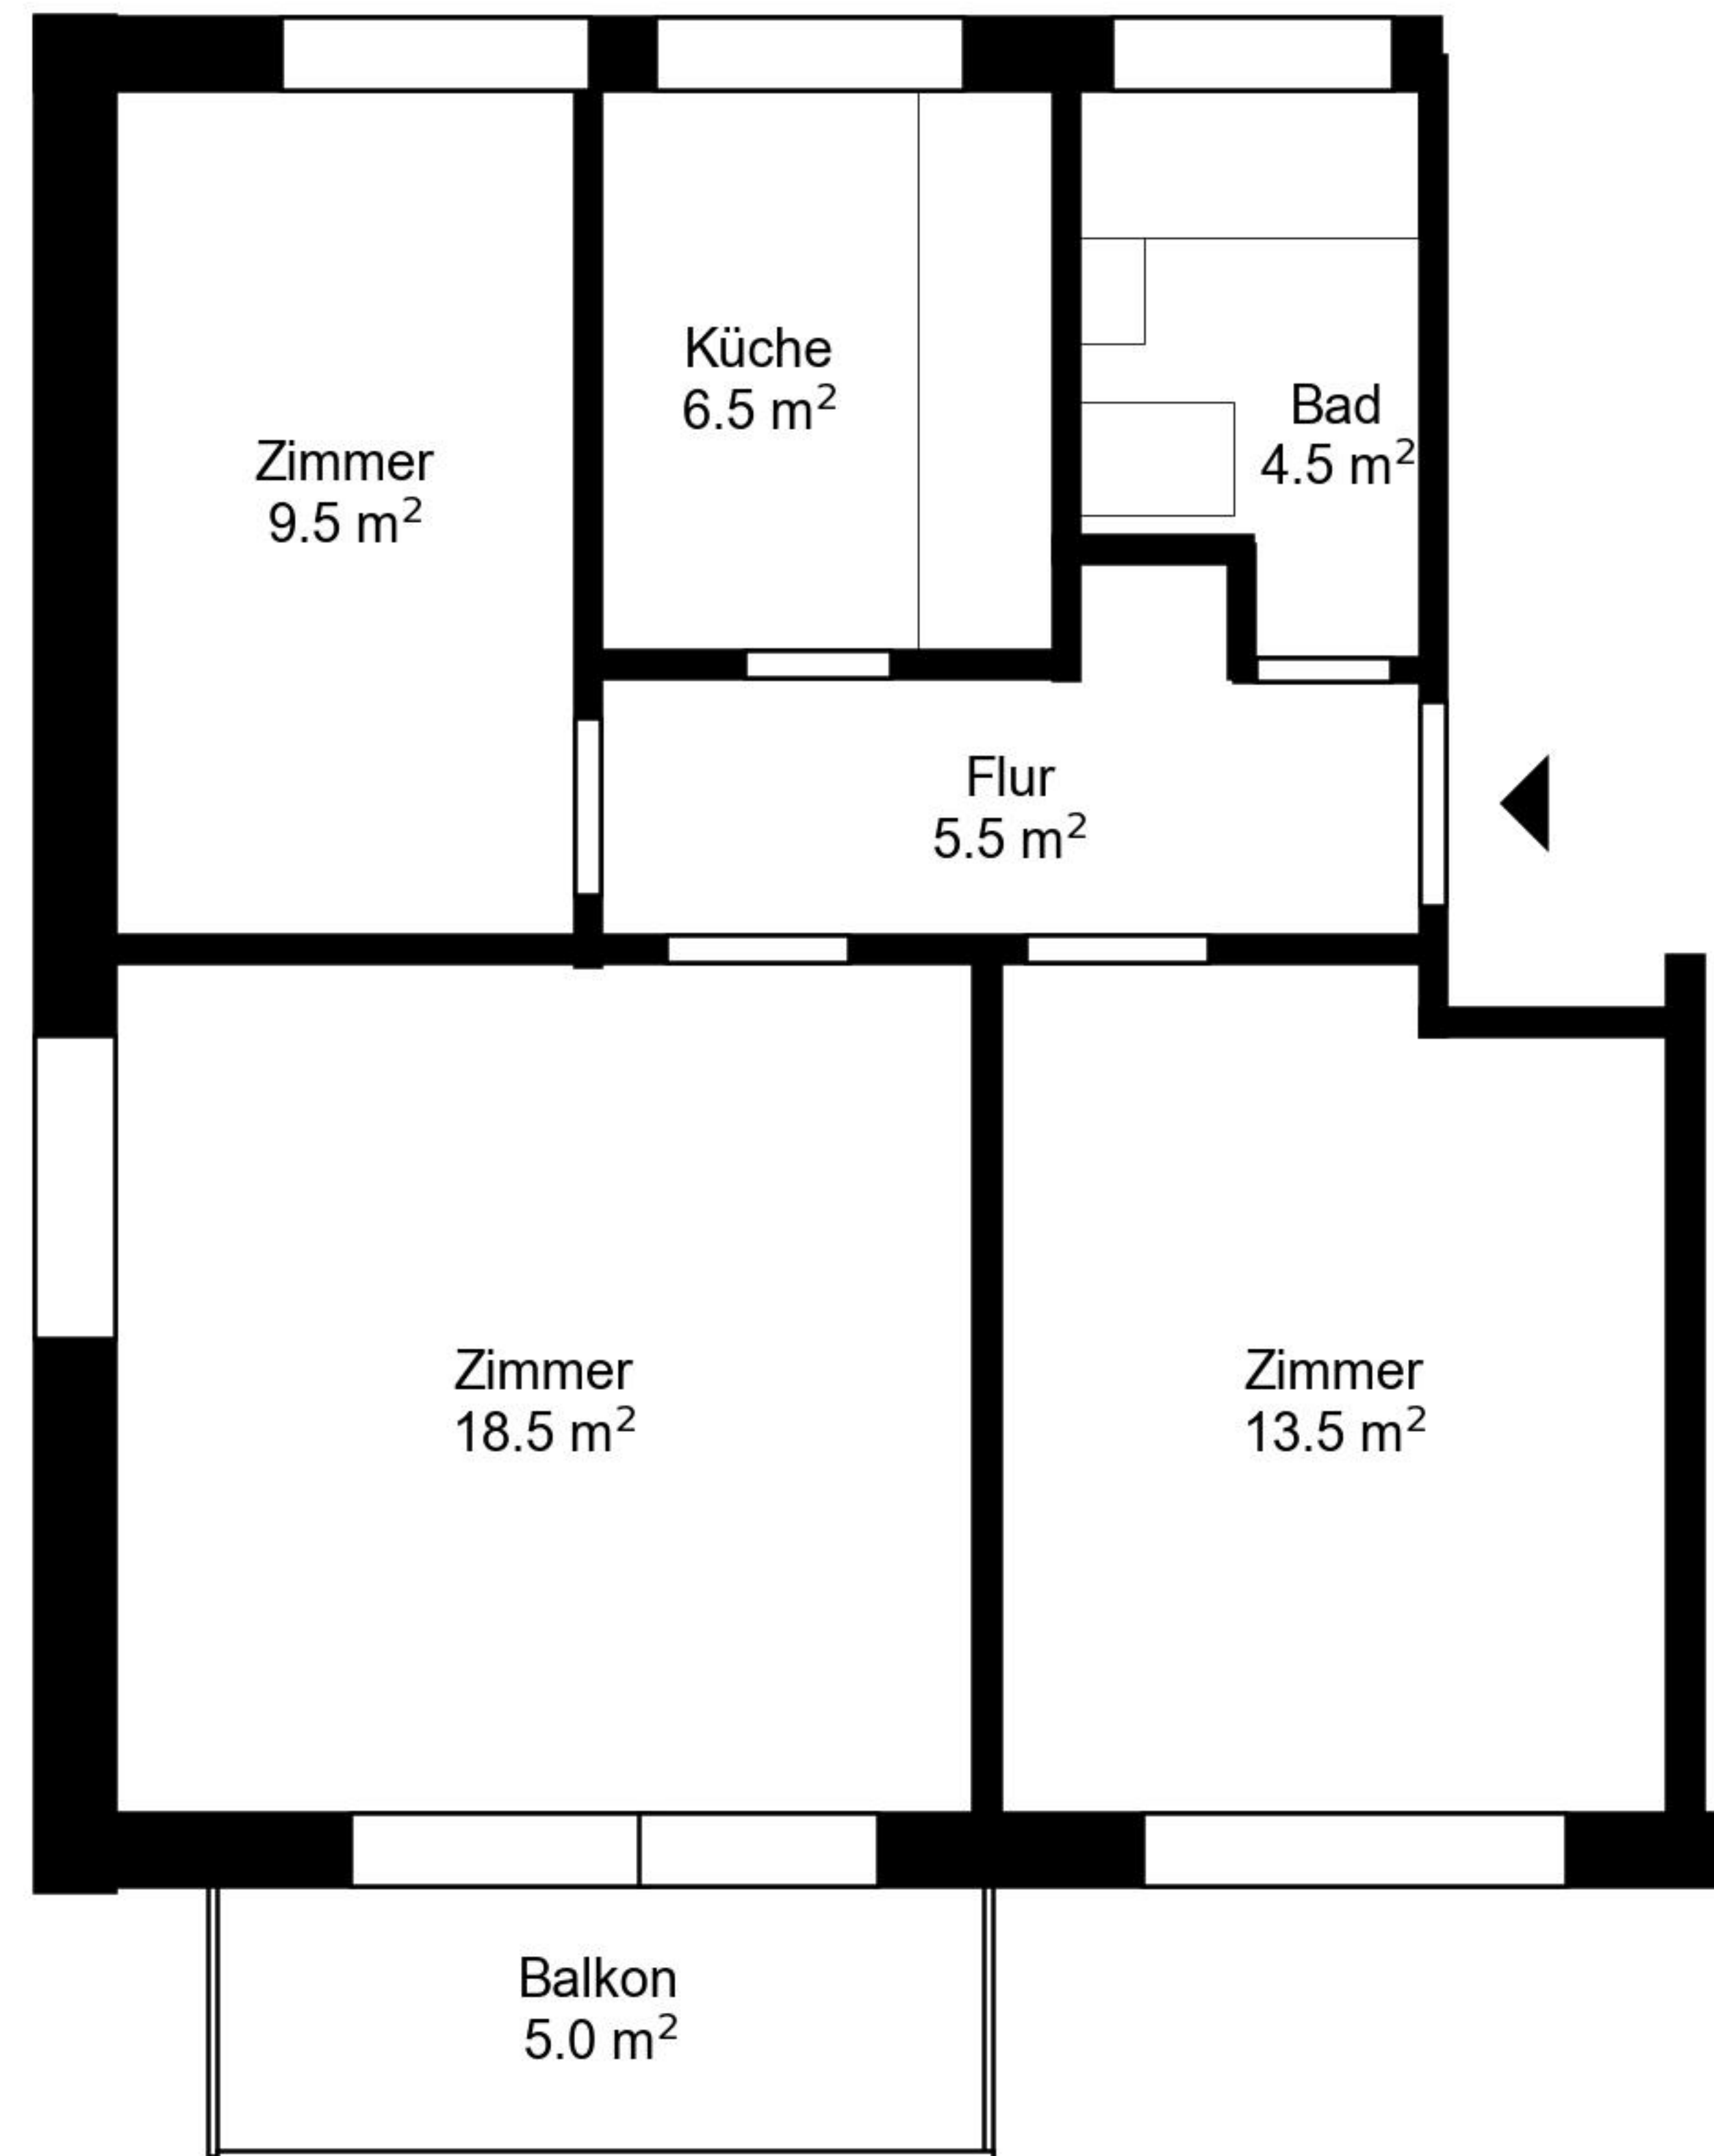
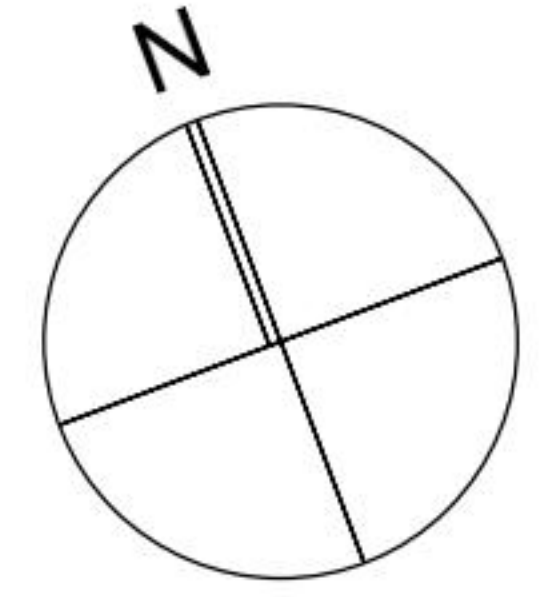


Grundriss

Adresse Lochäckerstrasse 4-6, Kloten
Zimmer 3

Wohnfläche 58 m²
Geschoss Erdgeschoss

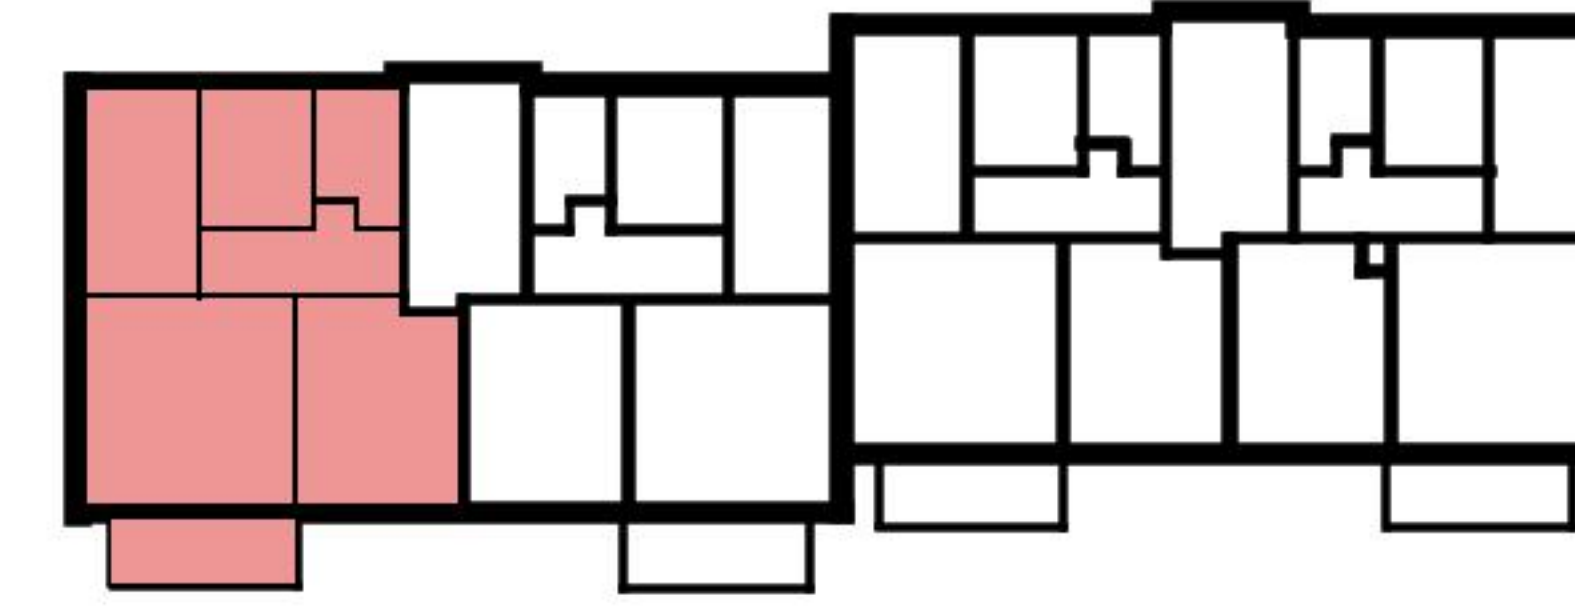

Angaben ohne Gewähr. Änderungen
bleiben vorbehalten.

livit