


## 3½-Zimmerwohnung

Nettowohnfläche 94.50 m<sup>2</sup>

|                        |                      |
|------------------------|----------------------|
| Wohnen / Essen / Küche | 43.00 m <sup>2</sup> |
| Zimmer                 | 16.10 m <sup>2</sup> |
| Schlafen               | 16.05 m <sup>2</sup> |
| Bad / WC               | 4.80 m <sup>2</sup>  |
| Dusche / WC            | 4.00 m <sup>2</sup>  |
| Entrée / Korridor      | 10.55 m <sup>2</sup> |
| Sitzplatz / Balkon     | 29.00 m <sup>2</sup> |

Keller, Waschen und Parkplatz im Untergeschoss

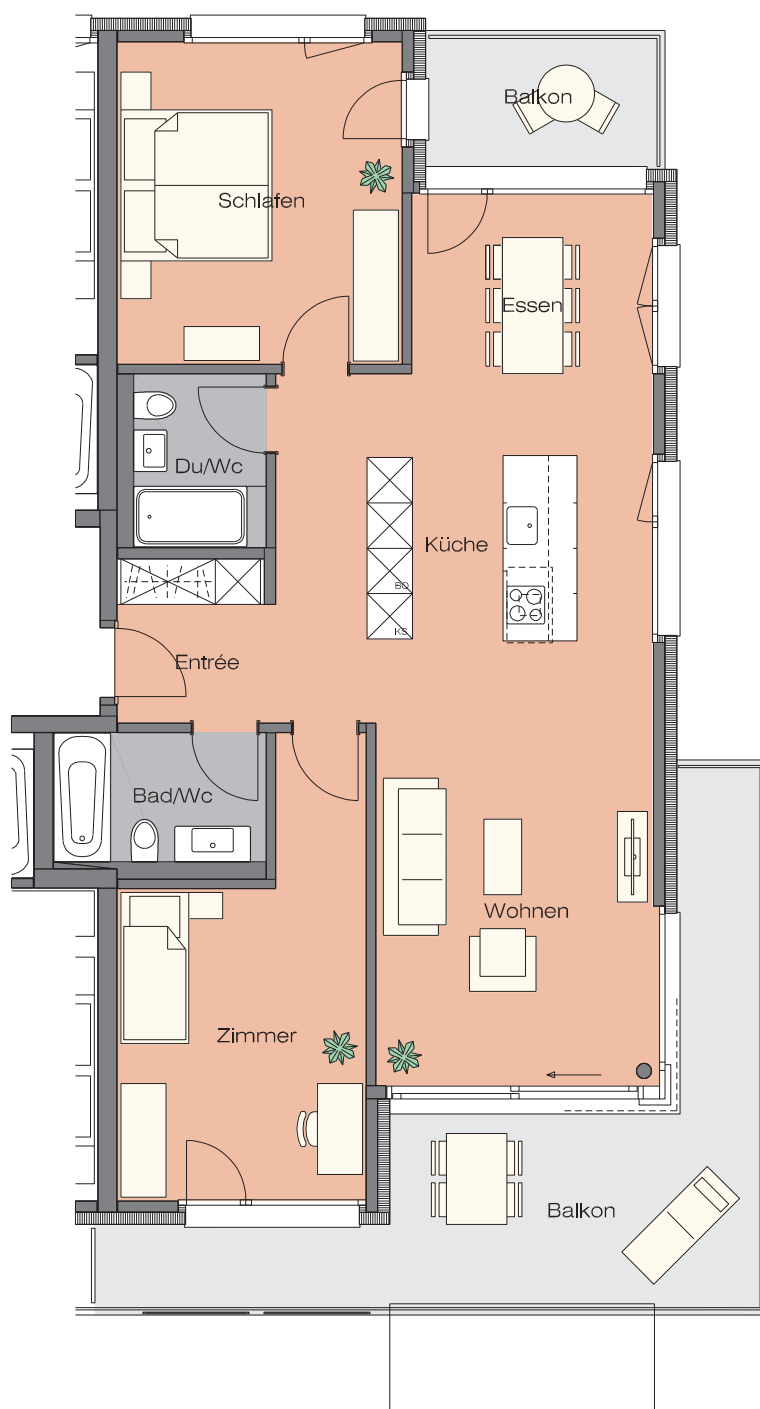

Real Estate Management

Livit AG Solothurn

Bielstrasse 20

4502 Solothurn

Telefon: 058 360 39 14

Fax: 058 360 39 01

www.livit.ch



Alle Angaben ohne Gewähr.

0 5 m

Massstab 1:100