
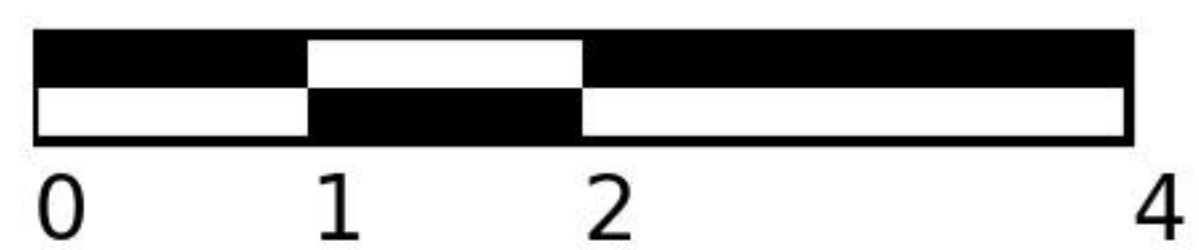
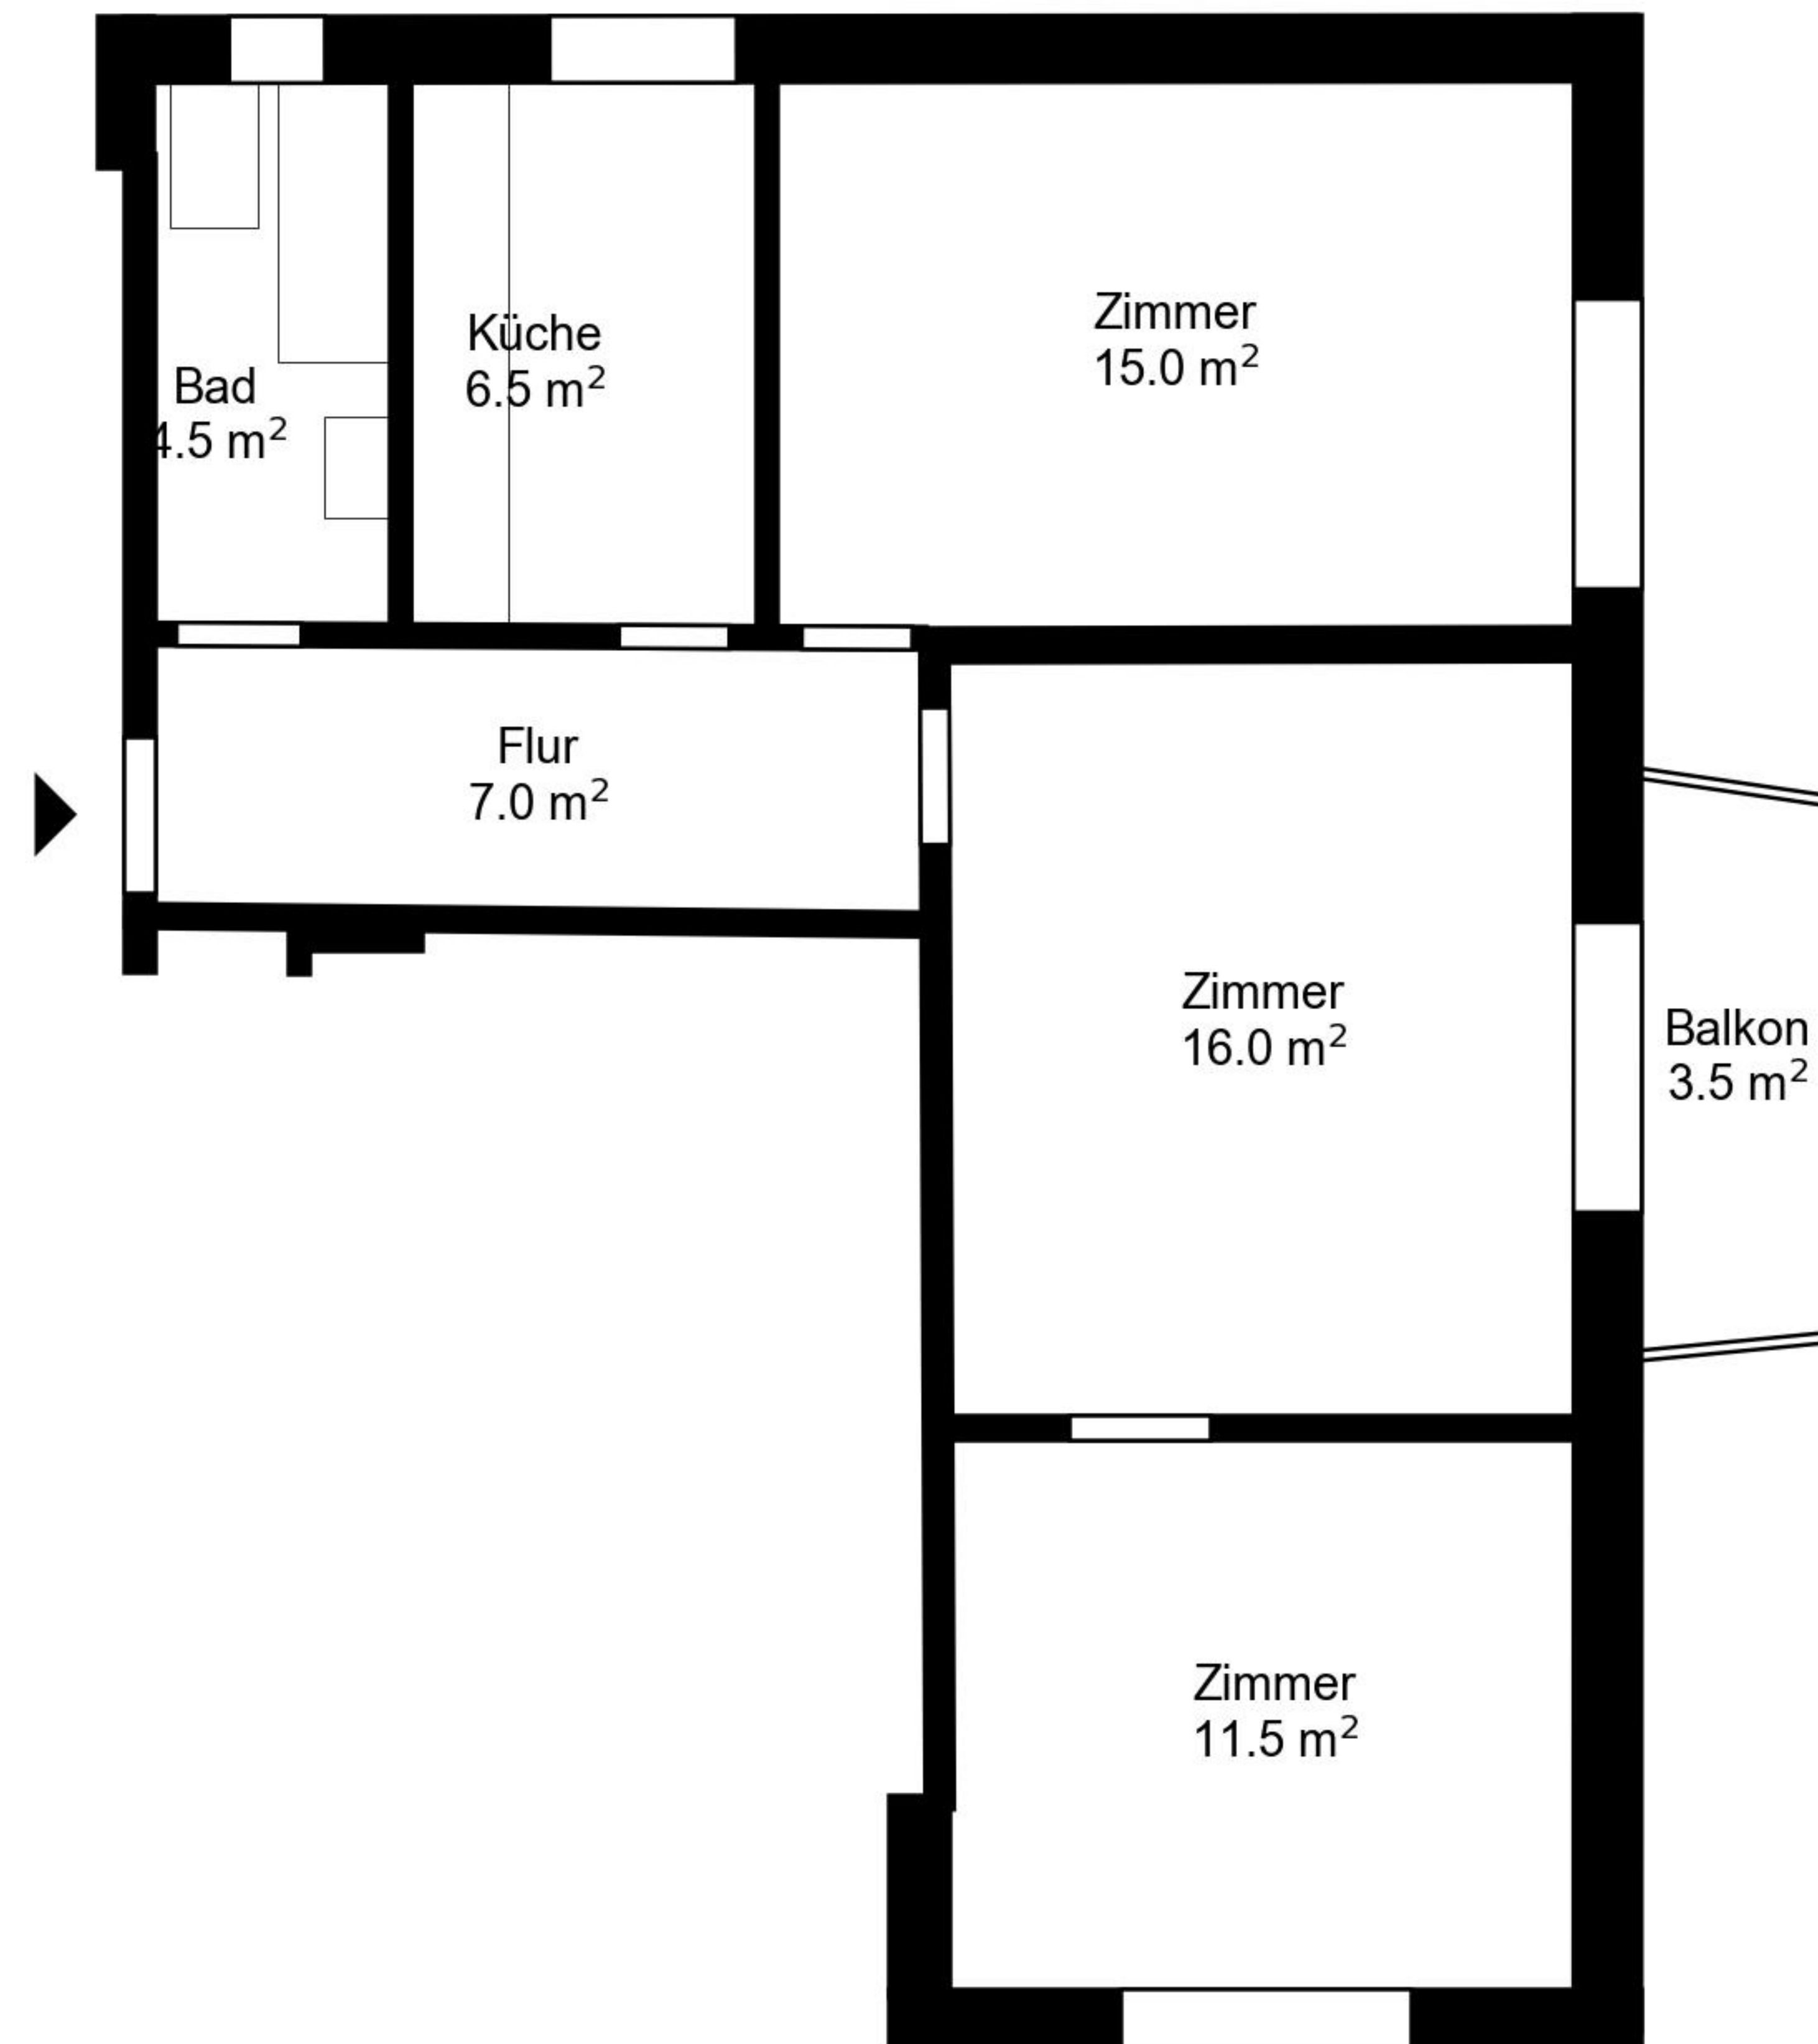
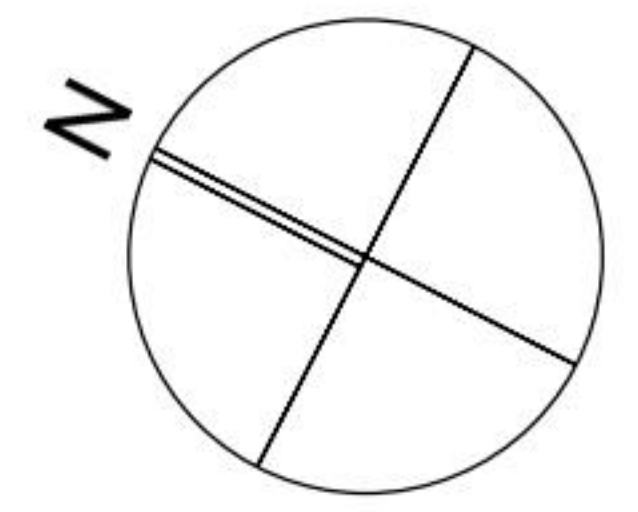


# Grundriss

Adresse Riedenhaldenstrasse 78, 80, Zurich  
Zimmer 3

Wohnfläche 60 m<sup>2</sup>  
Geschoss 1. Obergeschoss

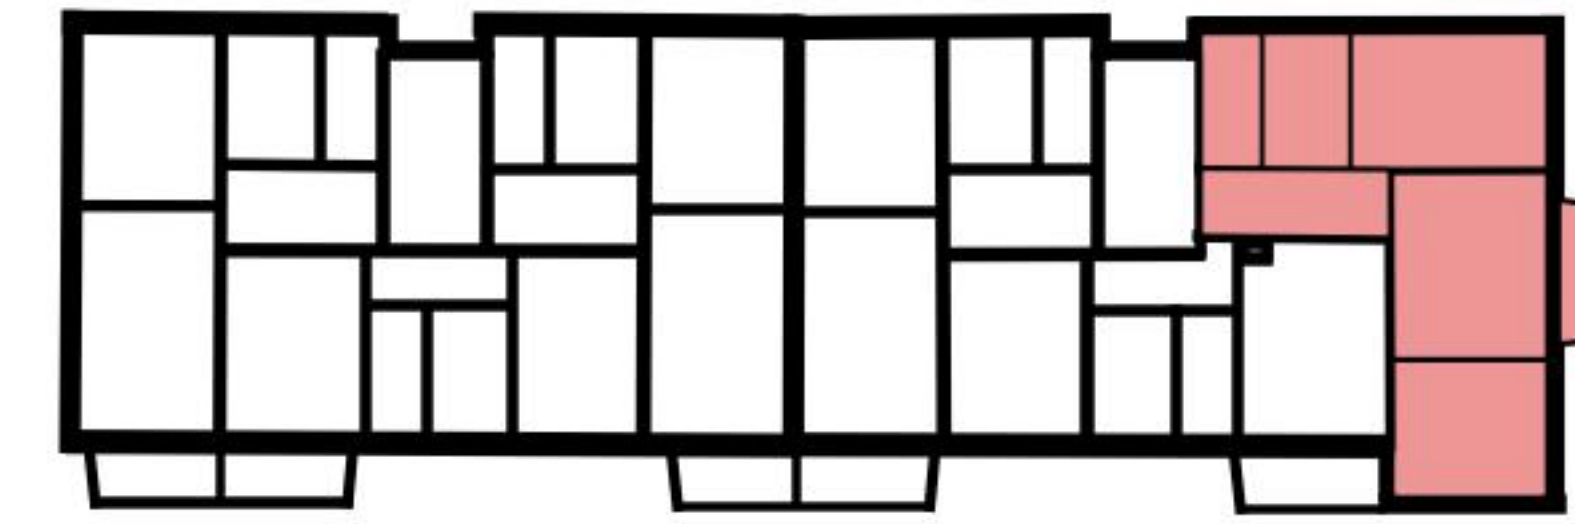

Angaben ohne Gewähr. Änderungen  
bleiben vorbehalten.

**livit**