


38, Könizstrasse 3008 Bern Bern

bureau b2 sa

WOHNUNG 3-ZWG
FLÄCHE Ungef. 72 m²
STOCK 2. Stock

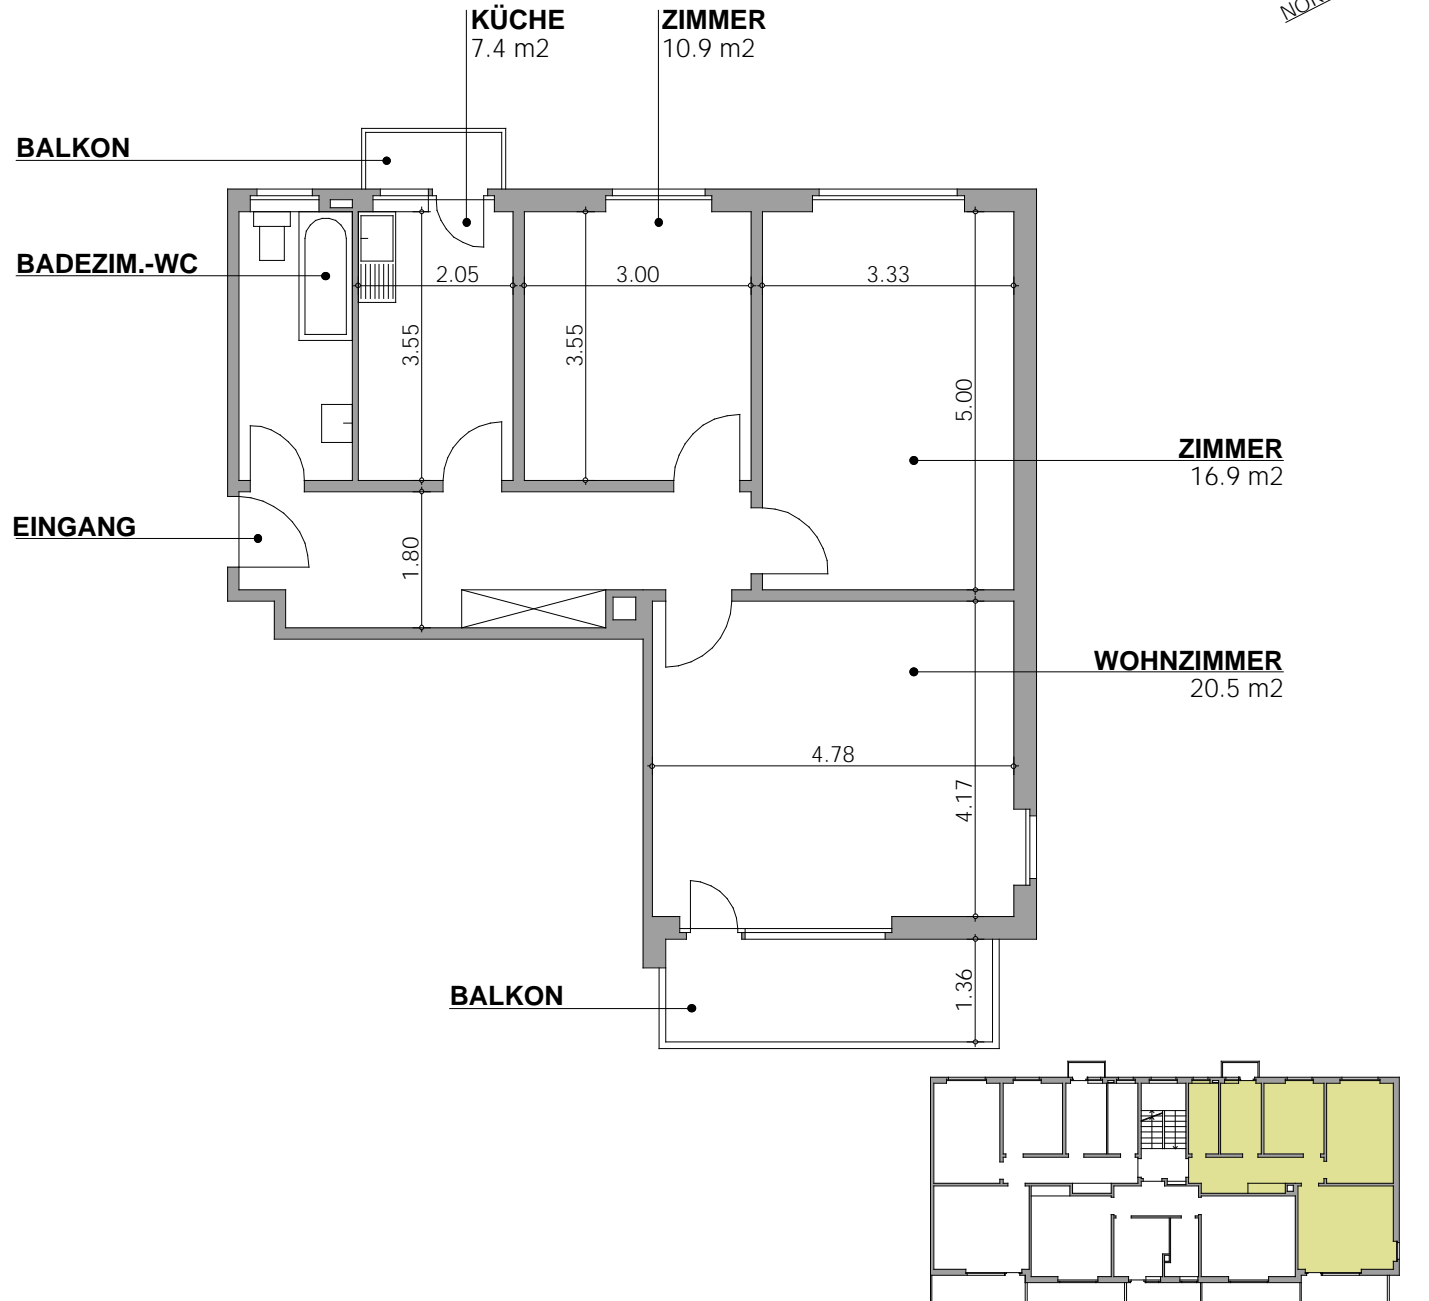

« La Suisse »
 Assurances · Versicherungen · Assicurazioni

8704.01.0021

— =1 Meter

Ungefähre Dimensionen. Unter Vorbehalt von Fehlern und/oder Unterlassungen. Kein Vertragsdokument.