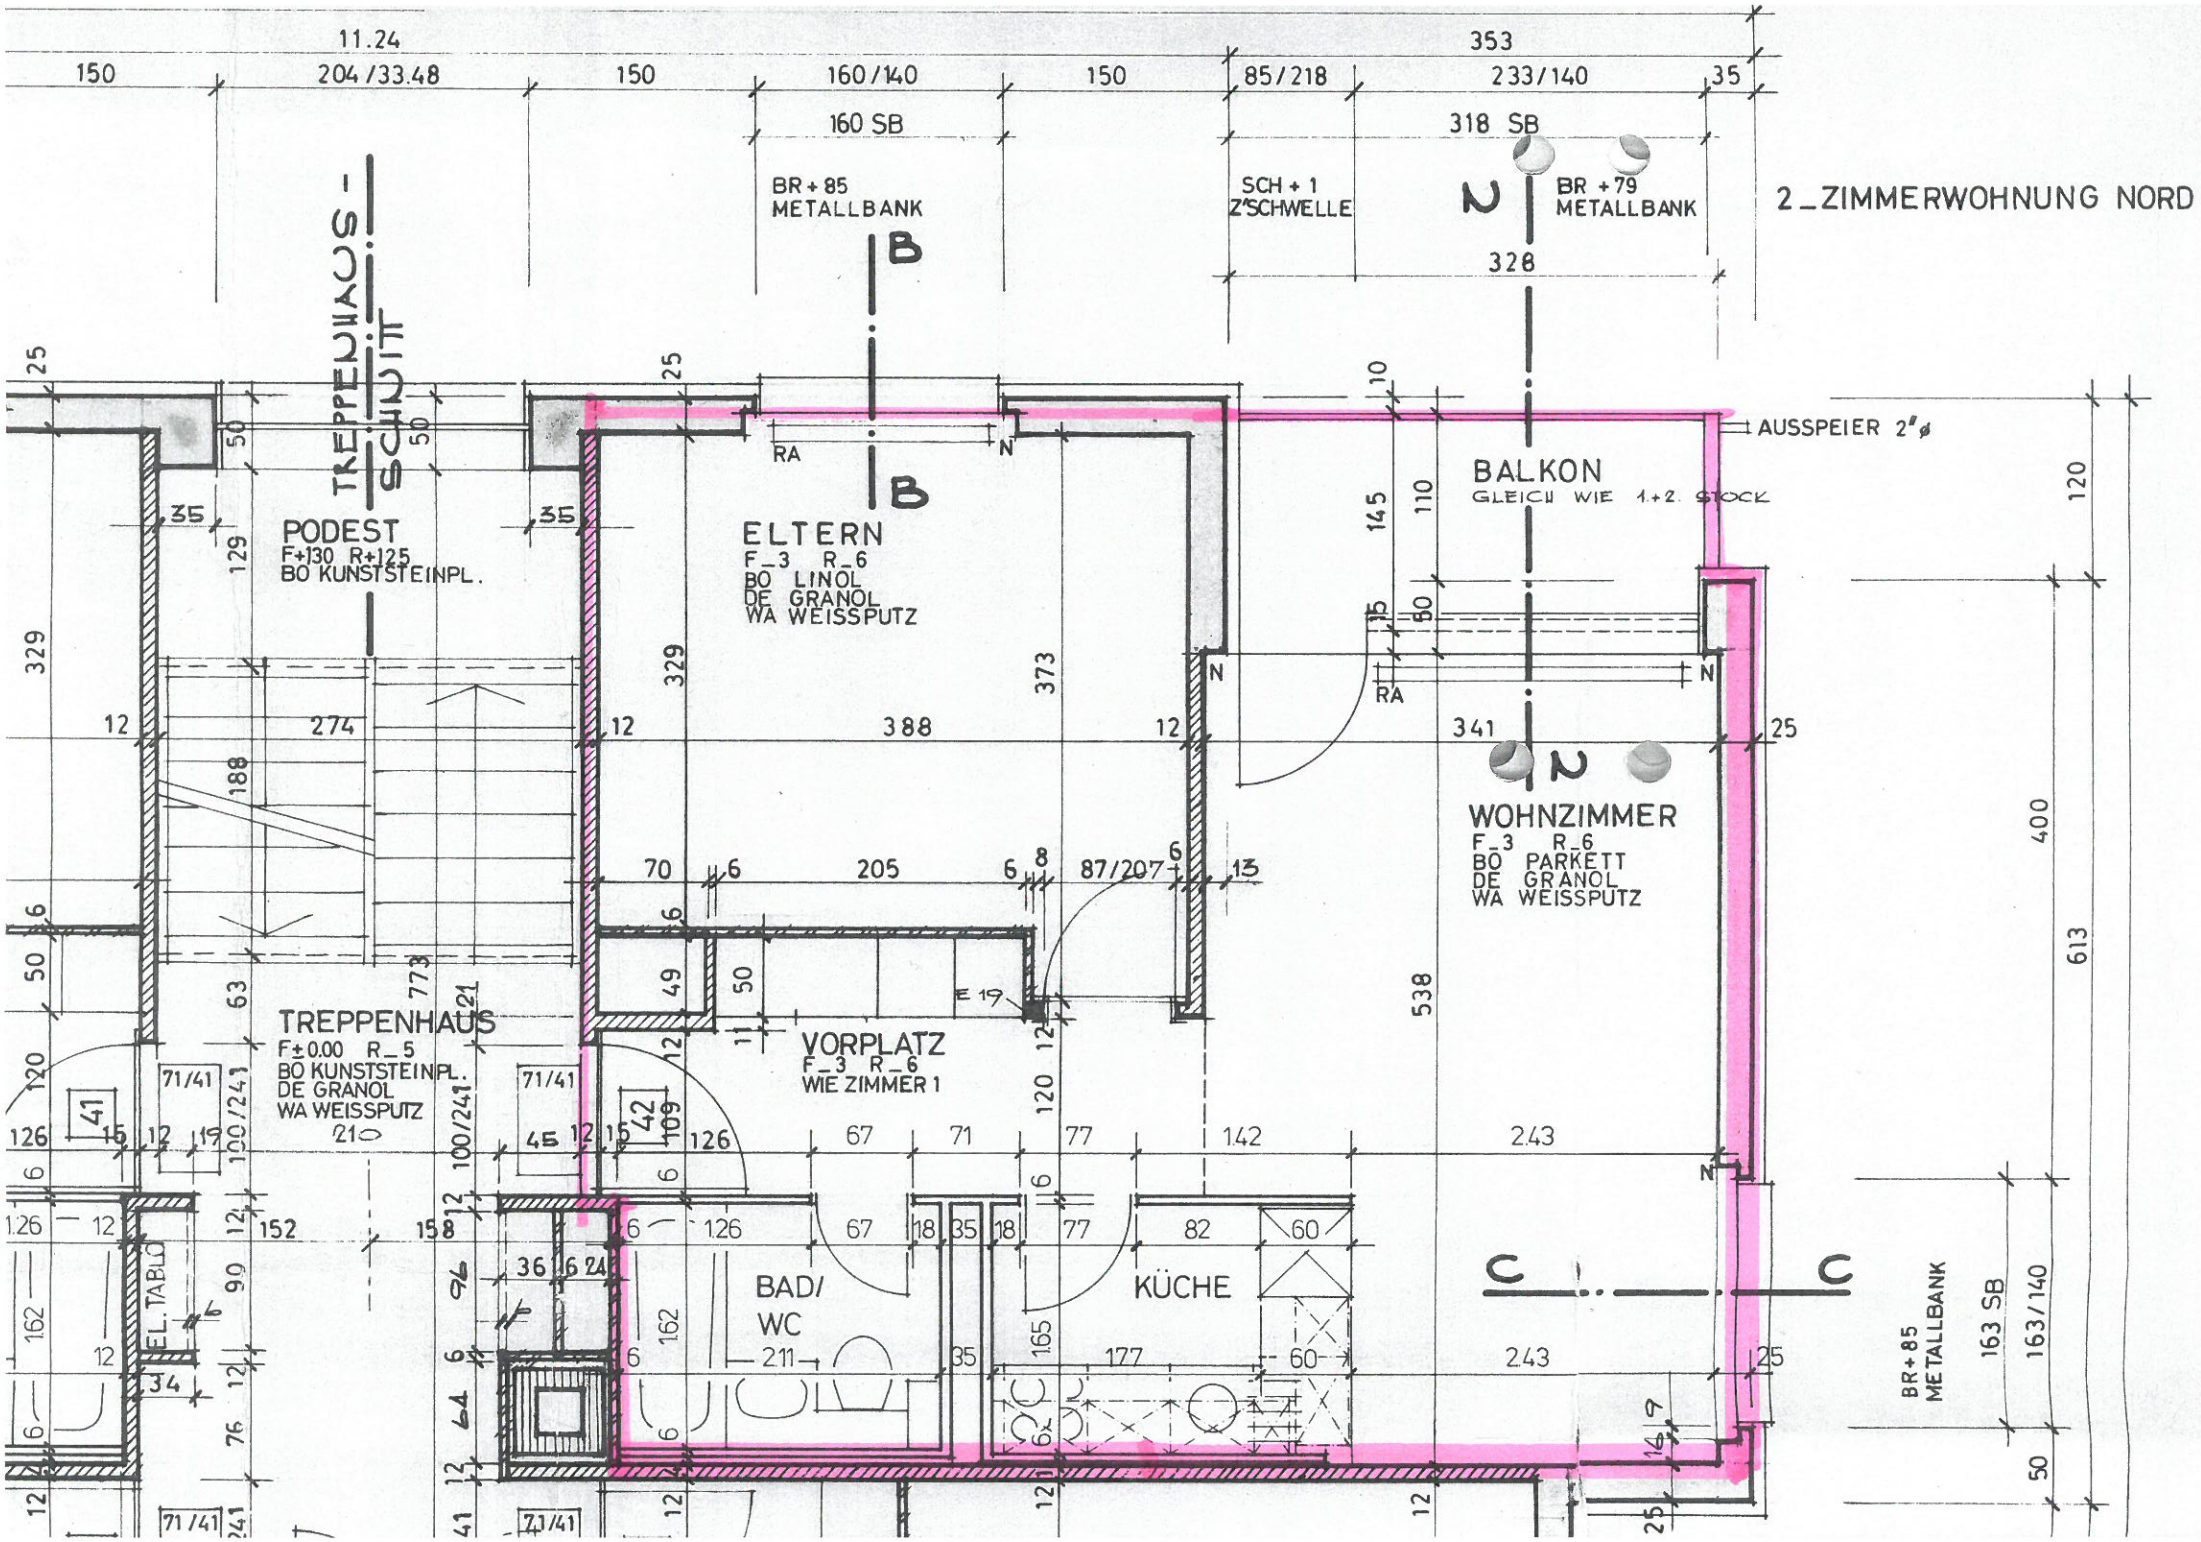
2_ZIMMERWOHNUNG NORD
TREPPENHAUS-SCHNITT
PODEST
F+130 R+125
BO KUNSTSTEINPL.
ELTERN
F_3 R_6
BO LINOL
DE GRANOL
WA WEISSPUTZ
BR+85
METALLBANK
SCH+1
Z'SCHWELLE
BR+79
METALLBANK
AUSSPEIER 2"ø
BALKON
GLEICH WIE 1.+2. STOCK
WOHNZIMMER
F_3 R_6
BO PARKETT
DE GRANOL
WA WEISSPUTZ
TREPPENHAUS
F±0.00 R_5
BO KUNSTSTEINPL.
DE GRANOL
WA WEISSPUTZ
VORPLATZ
F_3 R_6
WIE ZIMMER 1
BAD/
WC
KÜCHE
EL. TABLO
BR+85
METALLBANK
163 SB
163/140
160 SB
318 SB
RA
N
B
C