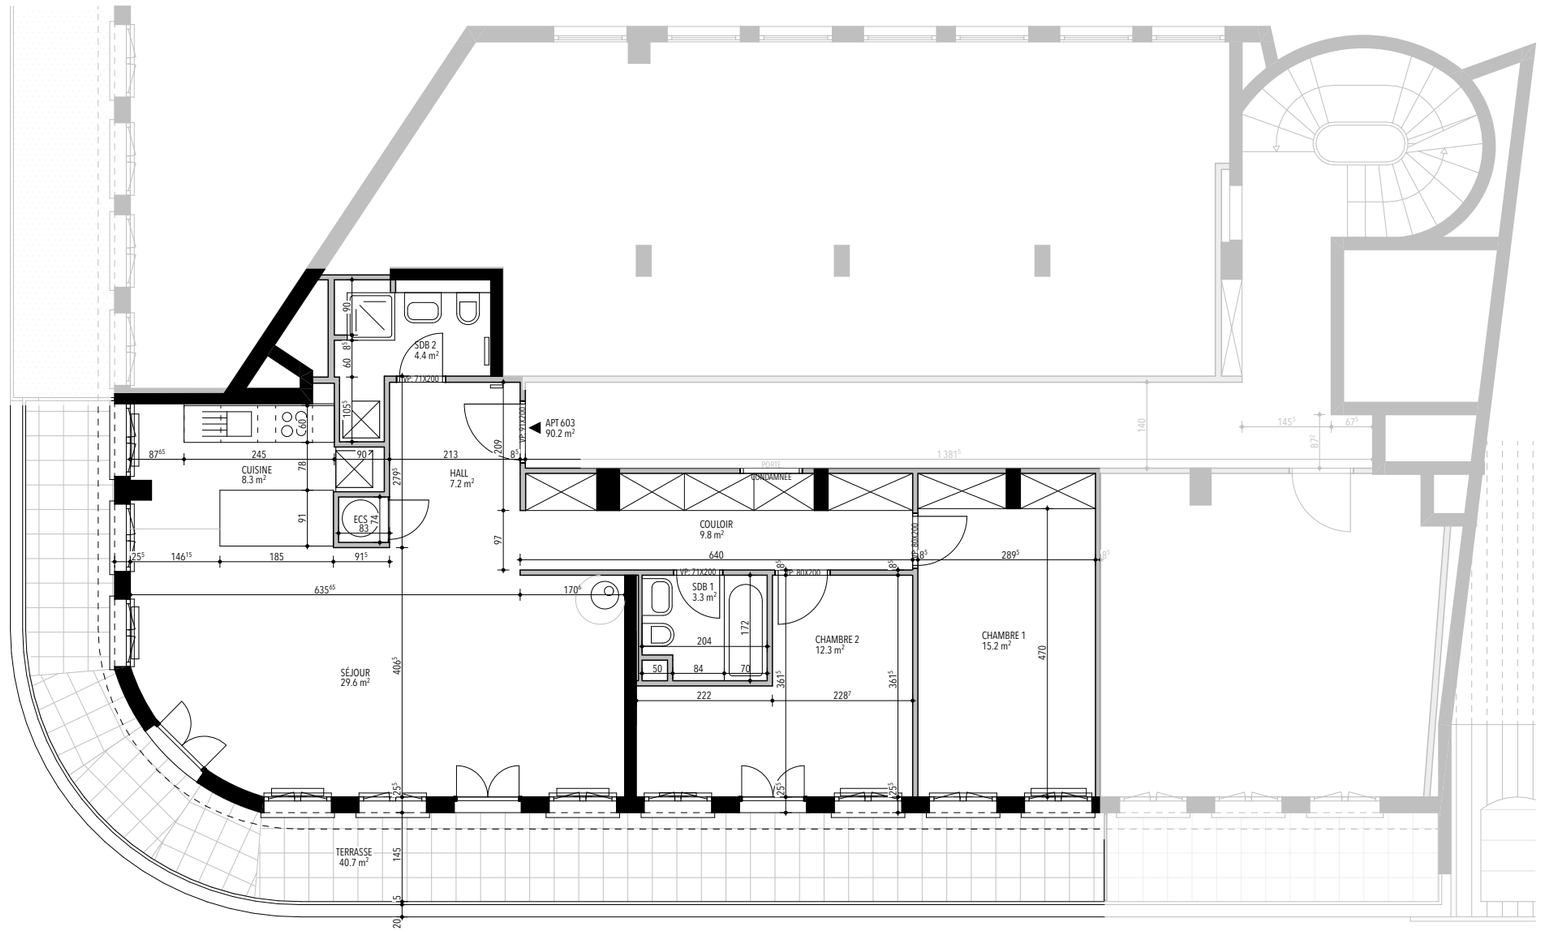


ARC-01-2	2628PON REL 261027.pln **APPARTEMENTS** RUE DU PONT 22 / 1003 LAUSANNE PARCELLE N° 10859	ID DESSIN	**2628PON-REL_ARC-01-2_N06_261027**			**HANDUSTRY** RUE ÉCOLE-DE-COMMERCE 1 1004 LAUSANNE +41 21 683 10 83 INFO@HANDUSTRY.CH	**RELEVÉ**
INDICE		FORMAT PAPIER	**42.0 x 29.7 (A3H)**	COTE	**CM**		EXISTANT **ETAGE 6**
		MAÎTRE D'OUVRAGE	LIVIT	**PROPRIÉTAIRE**	NC		ECHELLE **1:100** AUTEUR **JN** DATE **27.10.2026**

HANDUSTRY
design & architecture studio