

**CHAMBRE**  
12.6 m<sup>2</sup>

**CHAMBRE**  
14.2 m<sup>2</sup>

**BAINS**

**WC**


**SALLE-A-MANGER**  
13.1 m<sup>2</sup>

**CUISINE**  
8.6 m<sup>2</sup>

**ENTREE**

**ALCOVE**  
3.7 m<sup>2</sup>


**SEJOUR**  
14.3 m<sup>2</sup>

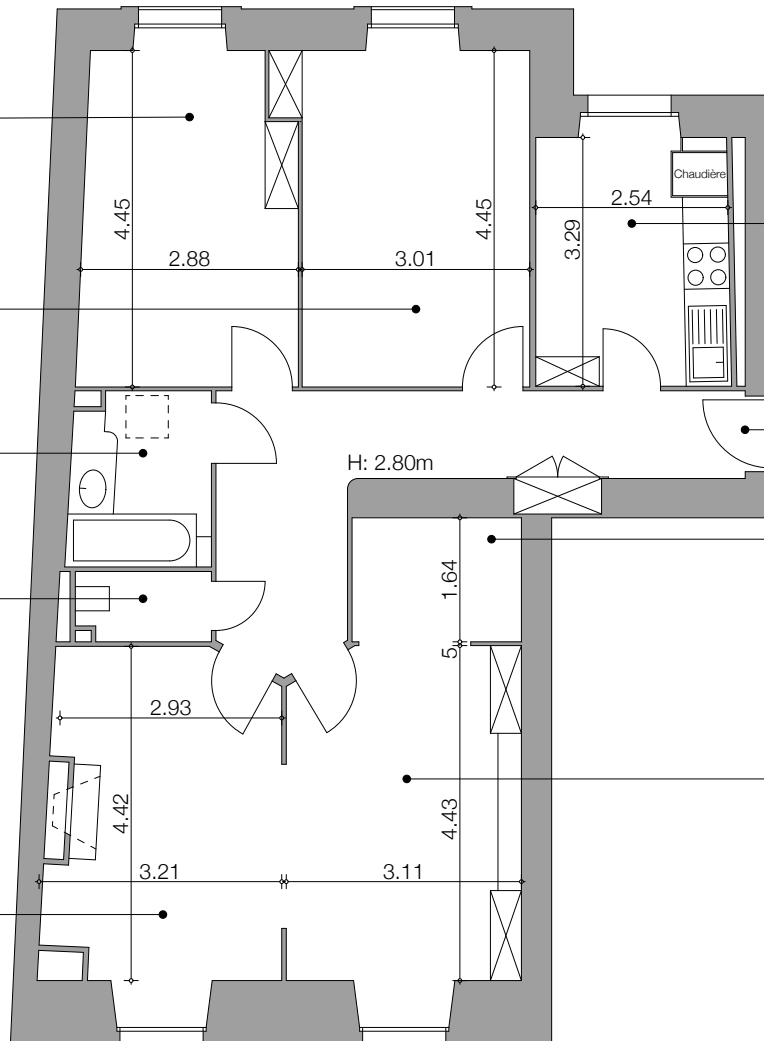

Surface nette de l'appartement : 85.7 m<sup>2</sup>

Dimensions approximatives. S. E. ou O.  
ne constitue pas un document contractuel

**NORD**

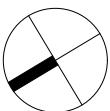

**2, RUE DES EAUX-VIVES - 1207 GENEVE**

Appartement de 5p au 5ème étage - 1957.01.0503

Echelle: 1/100

— =1 mètre

bureau **b2** sa

Mai 2019

Alexandre-Gavard 16 - 1227 Carouge  
Tél 022 304 89 74