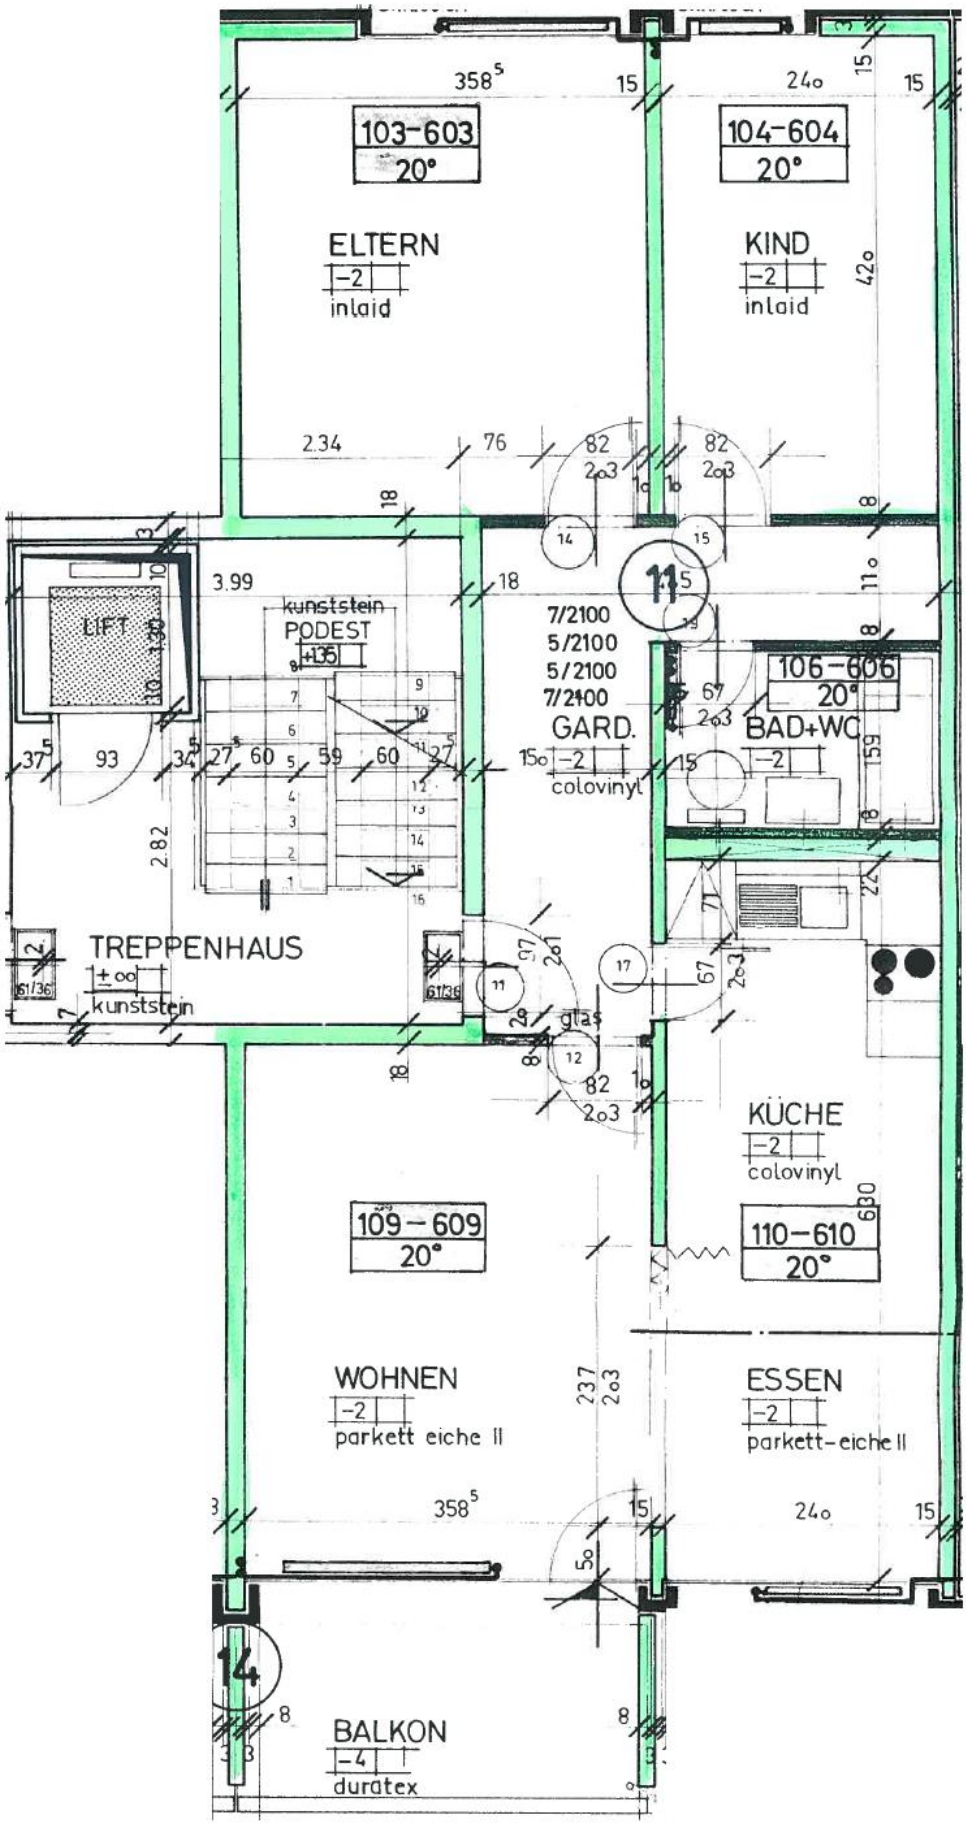
103-603
20°
ELTERN
-2
inlaid
104-604
20°
KIND
-2
inlaid
LIFT
kunststein
PODEST
+135
7/2100
5/2100
5/2100
7/2100
GARD.
-2
colovinyl
106-606
20°
BAD+WC
-2
TREPPENHAUS
±0
kunststein
glas
KÜCHE
-2
colovinyl
109-609
20°
110-610
20°
WOHNEN
-2
parkett eiche II
ESSEN
-2
parkett-eiche II
BALKON
-4
duratex