


WOHNUNG 610 6. ETAGE

Buckhauserstrasse 49, 8048 Zürich

Zimmer: 2,5
Wohnfläche: 56,1 m²
Aussenfläche: 6,4 m²

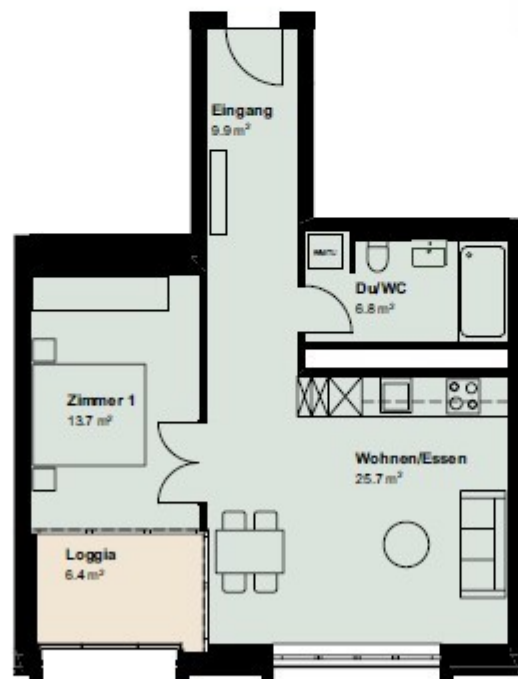

MASSSTAB 1:100



Abweichungen und Änderungen bleiben vorbehalten.

