



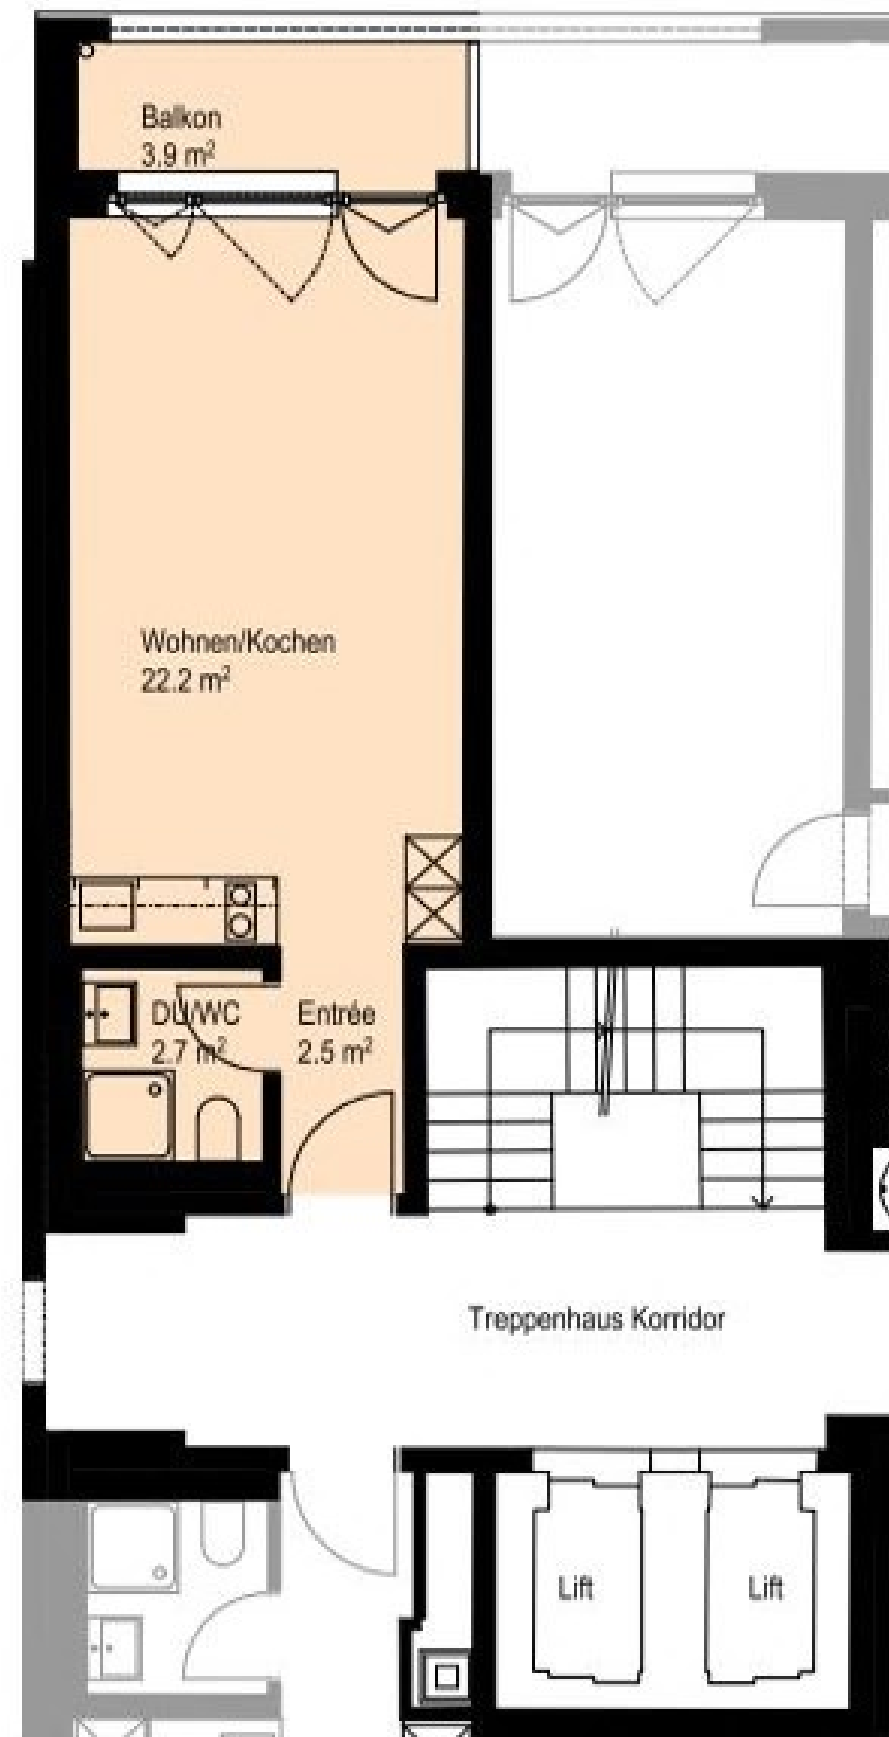

Objekt	Wesemlinstrasse 4	
Wohnungstyp	K3	
Zimmer	1	
Wohnfläche ca.	27.4 m <sup>2</sup>	
Aussenfläche ca.	3.9 m <sup>2</sup>	
Wohnungs-Nr.	4.401	4. OG
	4.501	5. OG
	4.601	6. OG

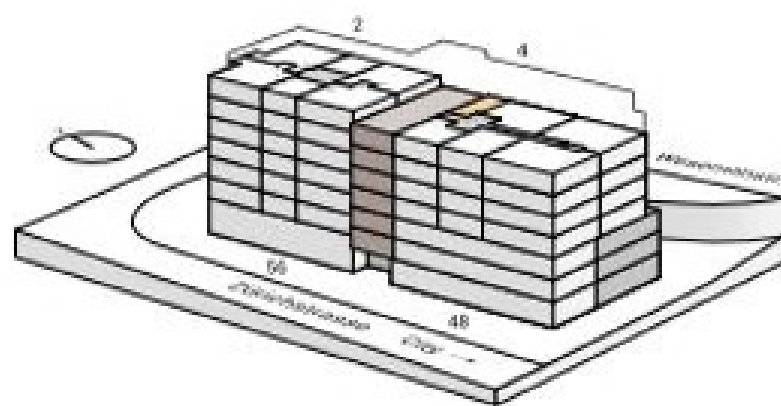

Vermietung: Livit AG, Kauffmannweg 4, 6003 Luzern, T +41 58 360 34 54, [cityside@livit.ch](mailto:cityside@livit.ch)

Änderungen vorbehalten. Alle Angaben ohne Gewähr. Die Quadratmeterangaben können innerhalb eines Typen bis zu einem Quadratmeter abweichen.

Stand 08.09.2018

1:100 – unskaliert ausgedruckt auf A4