


B: Platten
W: 1x Rautaser / 3x Platten
D: Gipskarton abgehängt
- 0.13 cm = UK +2.44

1	±0.00
	-0.19

B: Parkett
W: Rautaser
D: Gipskarton abgehängt
- 0.13 cm = UK +2.44

+0.37

+0.39

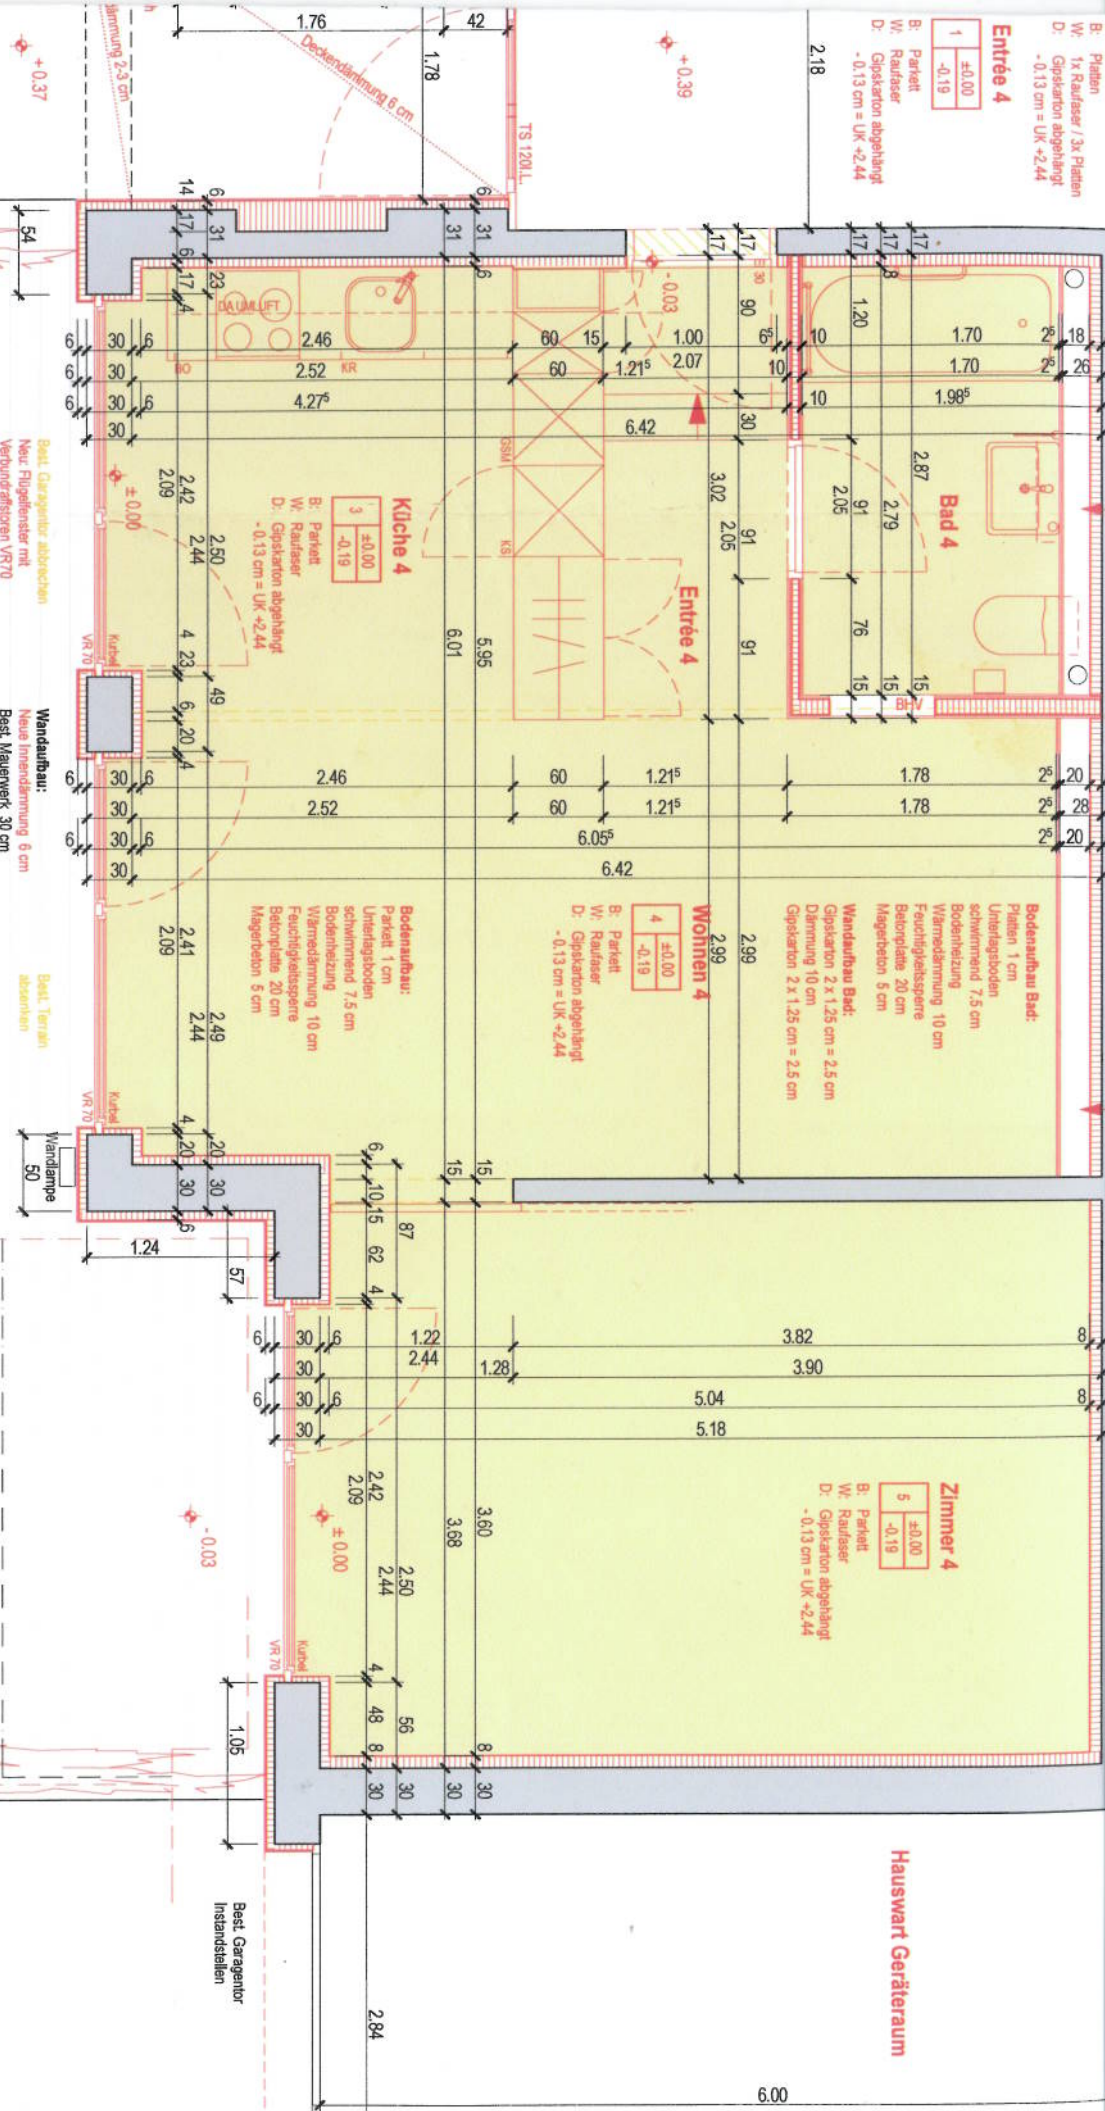

ANNENGT 3
WHG bestehend
je Gartenwohnungen
4WM / 2TB
19 Kellerabteile

Stützplatz

2-Zi-Gartenwohnung Tannengut 3 EG-rechts
Wohnungsnettofläche:
55.32 m²

Hauswart Geräteraum

6.00

Best. Zufahrt zu Garagen abzeichnen

Terrain absenken
Neugestaltung der Umgebung
siehe Baueingabeplan

Best. Garagen abzeichnen
Neu Fliegende mit
Verbundfliesen VR70
± 0.00

Wandausbau:
Neu Innendämmung 6 cm
Best. Mauerwerk 30 cm
Neu Außendämmung 6 cm
Aussensputz

Best. Terrain
absenken

Best. Garagen
Instandstellen