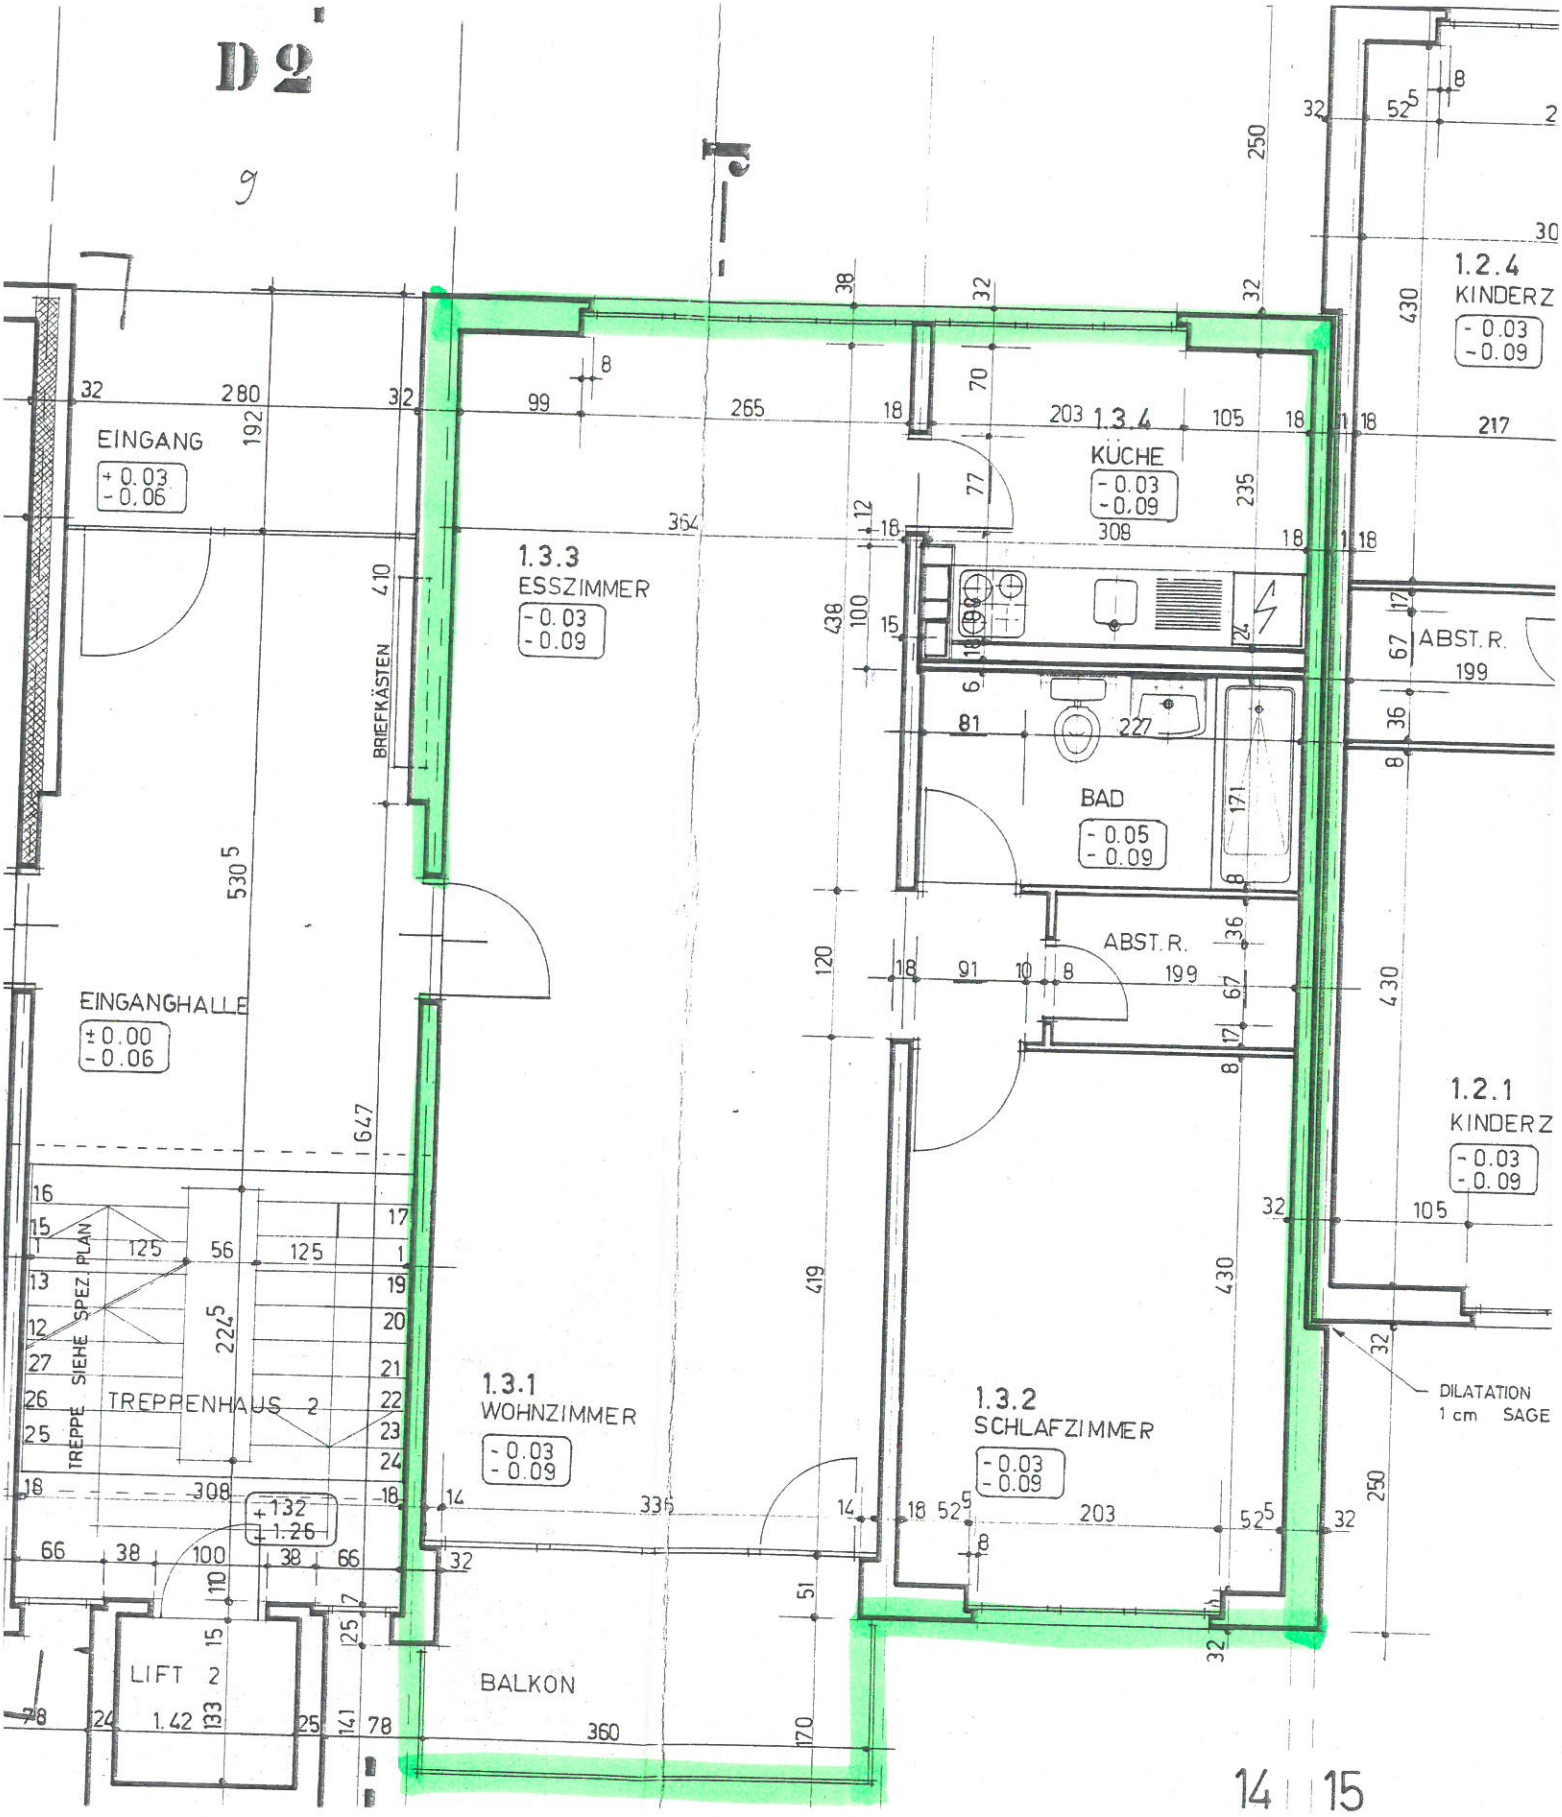
D 2
EINGANG
+0.03
-0.06
EINGANGHALLE
+0.00
-0.06
BRIEFKÄSTEN
TREPPENHAUS 2
SIEHE SPEZ. PLAN
TREPPE
+1.32
+1.26
LIFT 2
1.42
1.3.3
ESSZIMMER
-0.03
-0.09
1.3.1
WOHNZIMMER
-0.03
-0.09
BALKON
1.3.4
KÜCHE
-0.03
-0.09
BAD
-0.05
-0.09
ABST. R.
1.3.2
SCHLAFZIMMER
-0.03
-0.09
1.2.4
KINDERZ
-0.03
-0.09
ABST. R.
1.2.1
KINDERZ
-0.03
-0.09
DILATATION
1 cm SAGE
14
15