
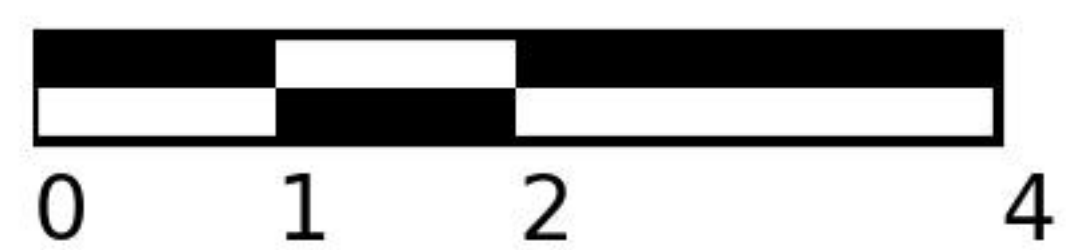
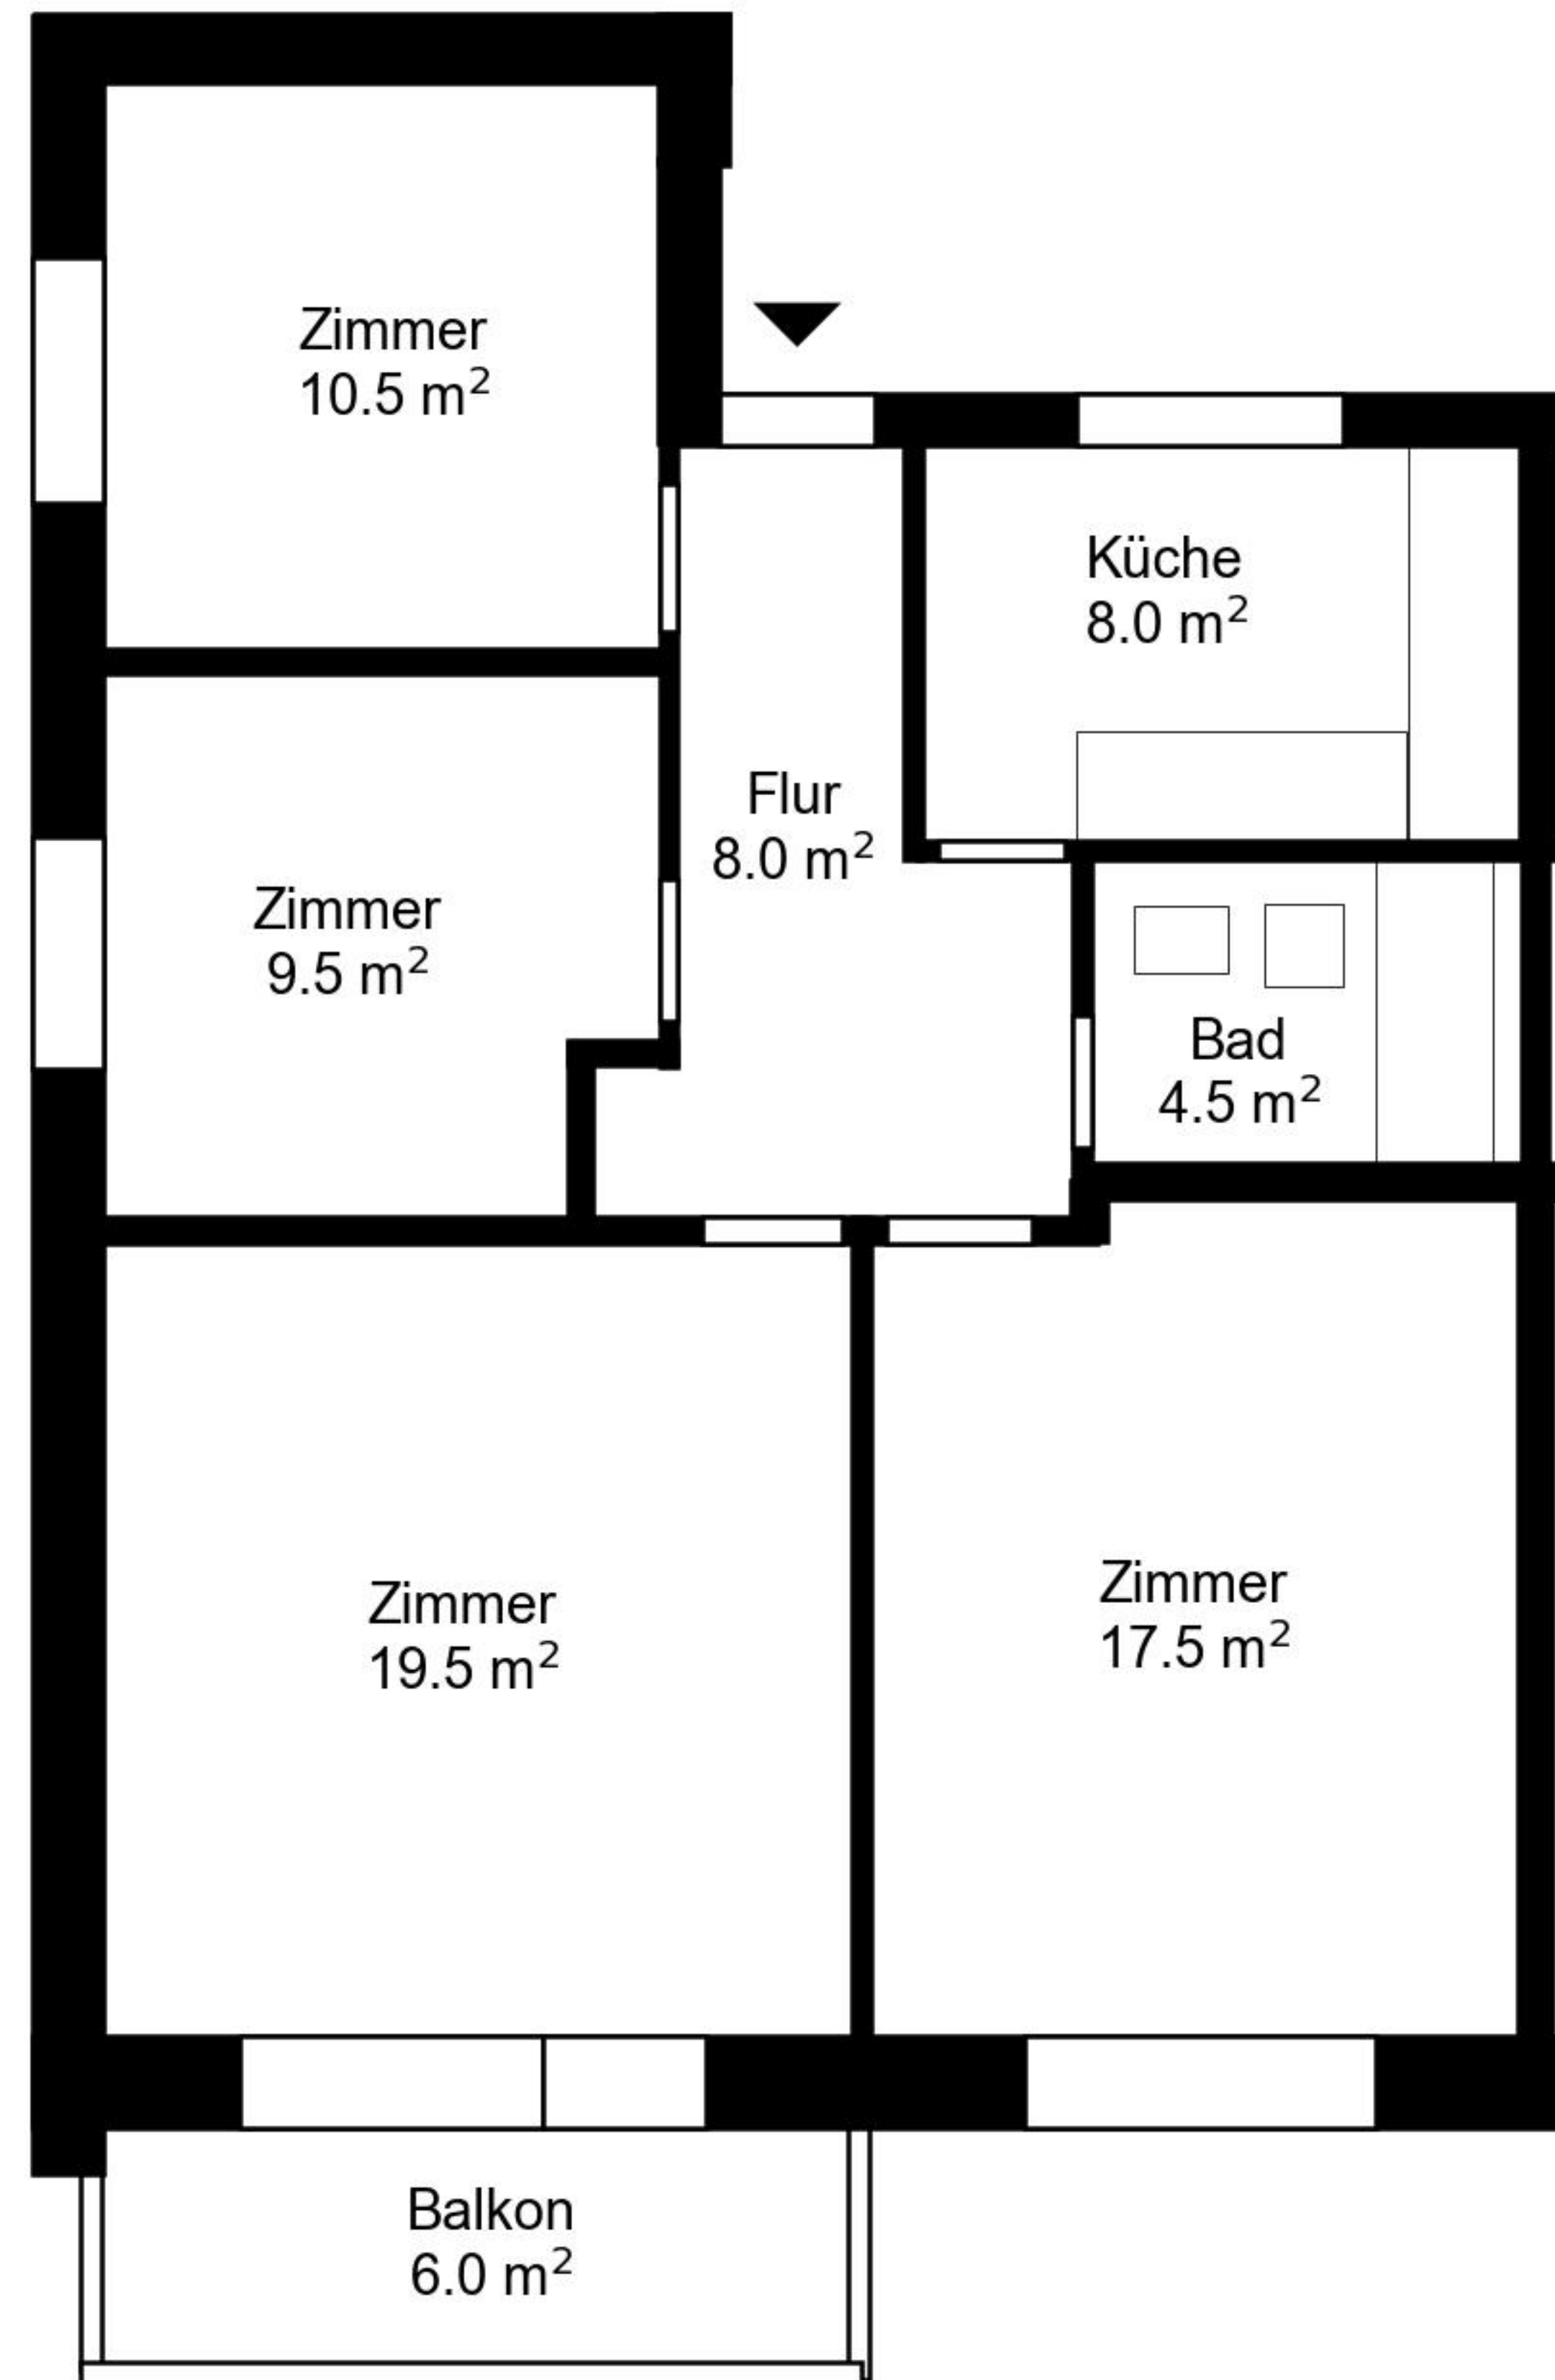
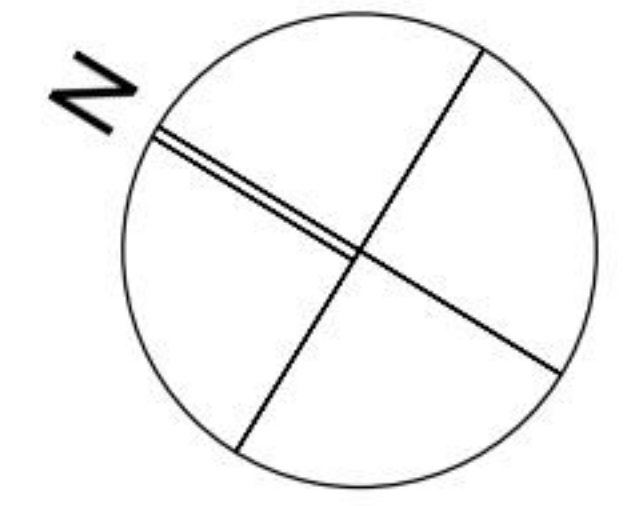


# Grundriss

Adresse Zugerstrasse 43, Steinhausen  
Zimmer 4

Wohnfläche 78 m<sup>2</sup>  
Geschoss 1. Obergeschoss

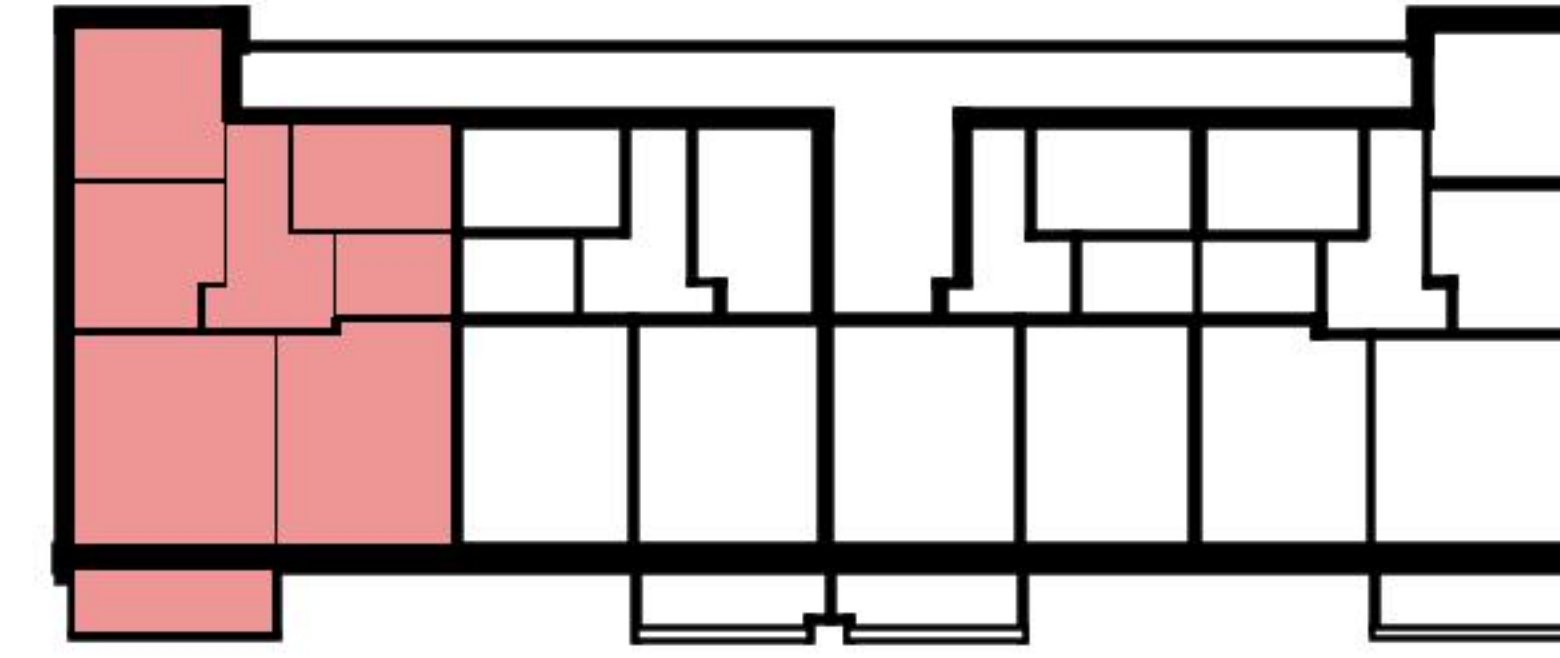

Angaben ohne Gewähr. Änderungen  
bleiben vorbehalten.

**livit**