
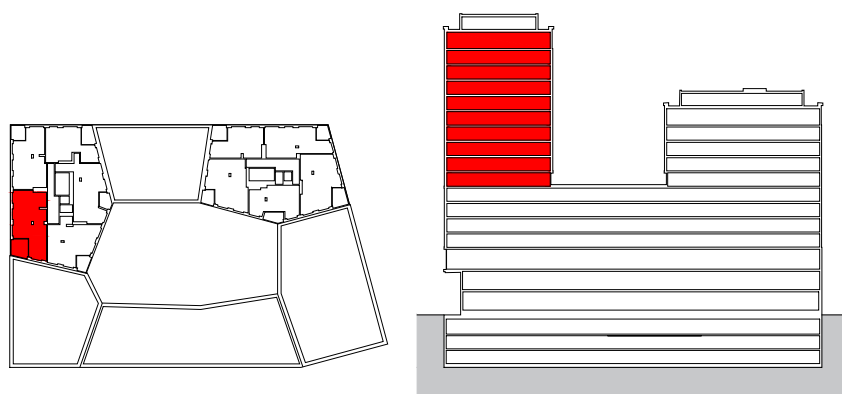


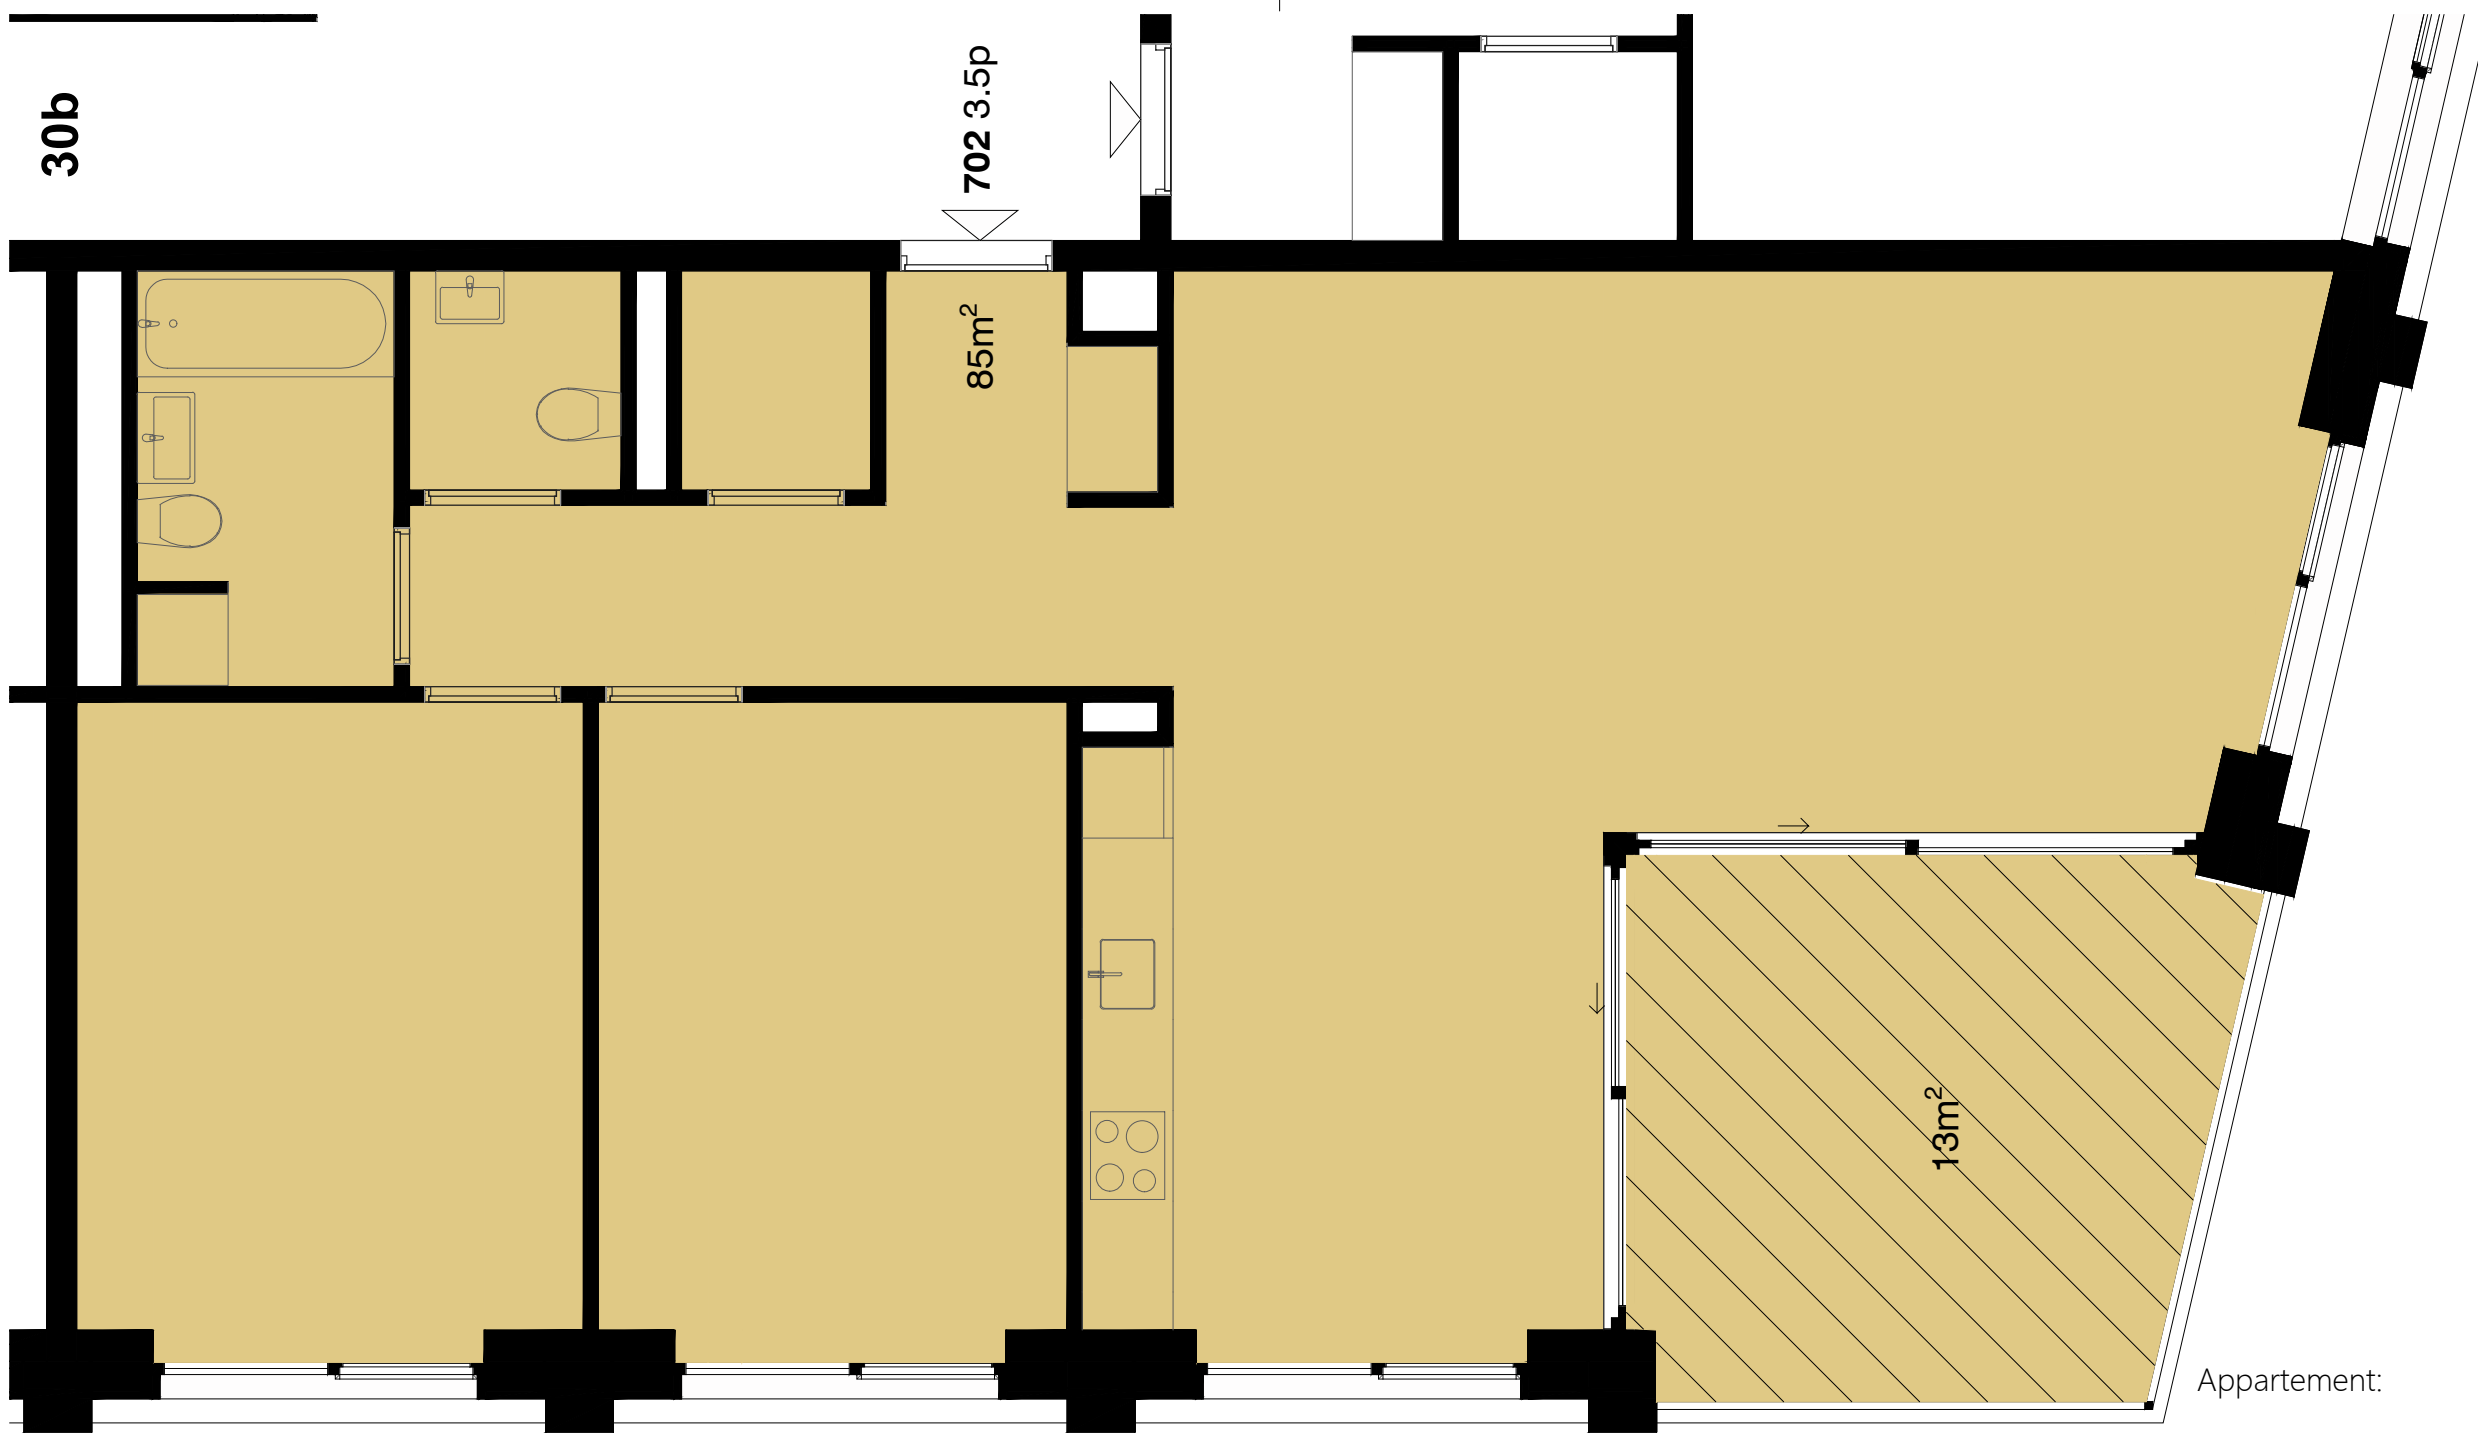

Remarque: Les cotes et les surfaces sont indicatives et peuvent varier en fonction du mode de construction. Elles ne font pas partie des éléments contractuels entre acquéreurs, promoteurs et constructeurs.

Appartement:

- 30B702
- 30B802
- 30B902
- 30B1002
- 30B1102
- 30B1202
- 30B1302
- 30B1402
- 30B1502
- 30B1602

Nb. de pièces:
Surface appartement:
Surface loggia:

3.5 pce
85 m²
13 m²

