


Multergasse 11

9000 St.Gallen

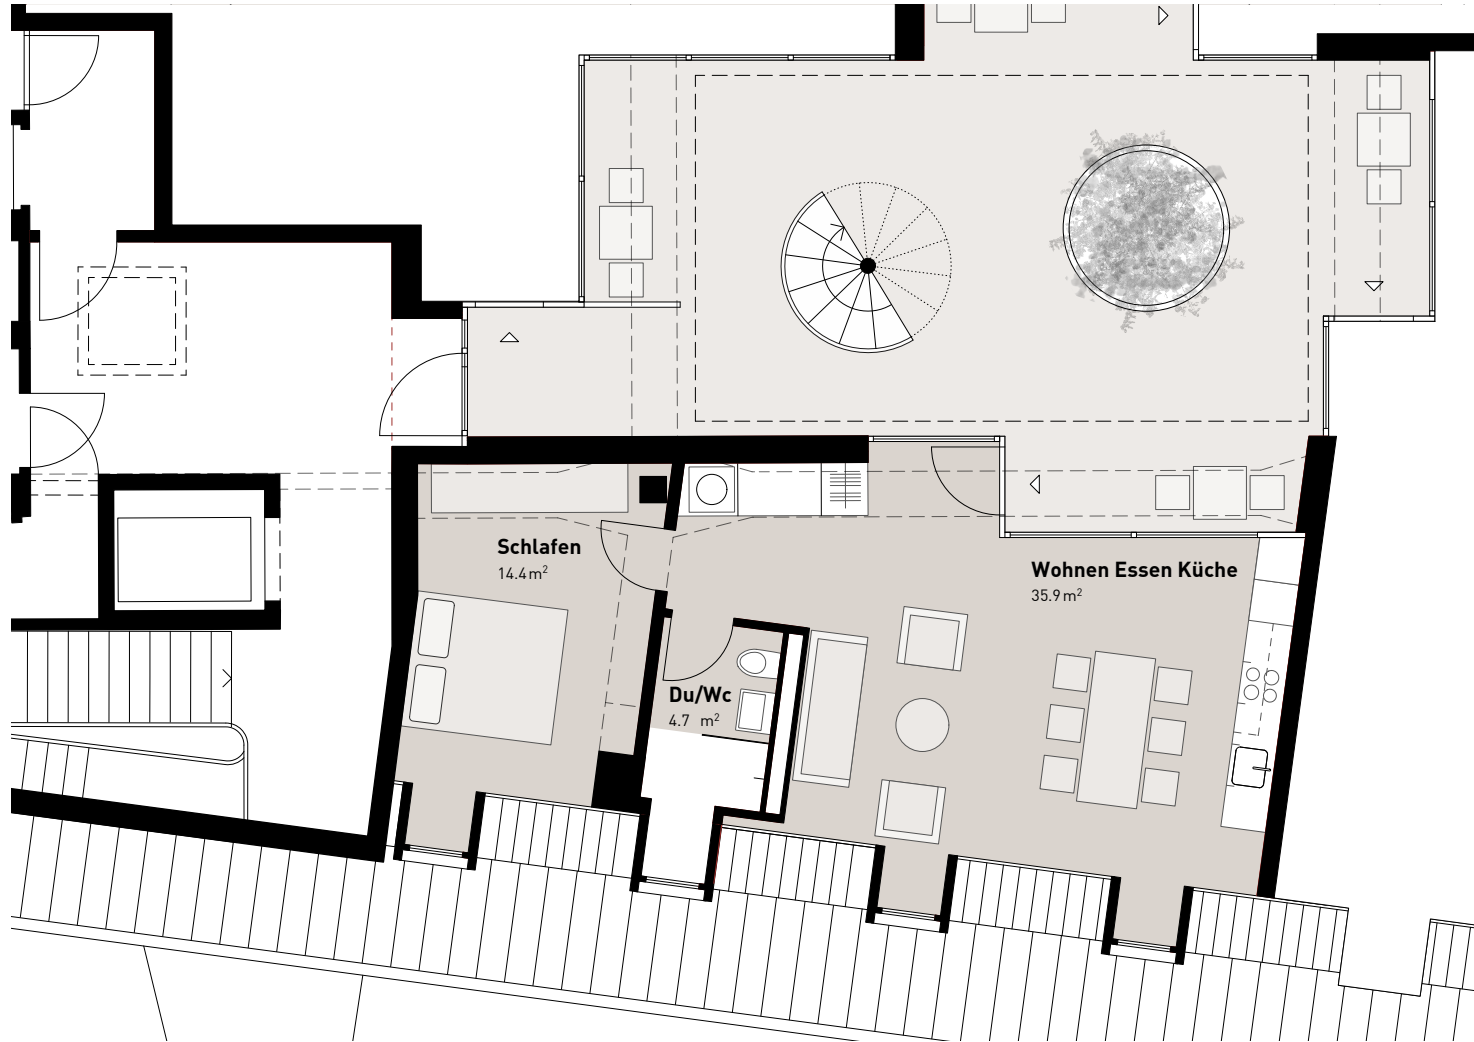

W 4.4

2.5-Zimmer Wohnung 4. Obergeschoss

NWF:	55.0 m ²
Sitzplatz:	5.8 m ²

* NWF = Nettowohnfläche: Bewohnbare Fläche ohne Aussenraum, Wände und Schächte.

