


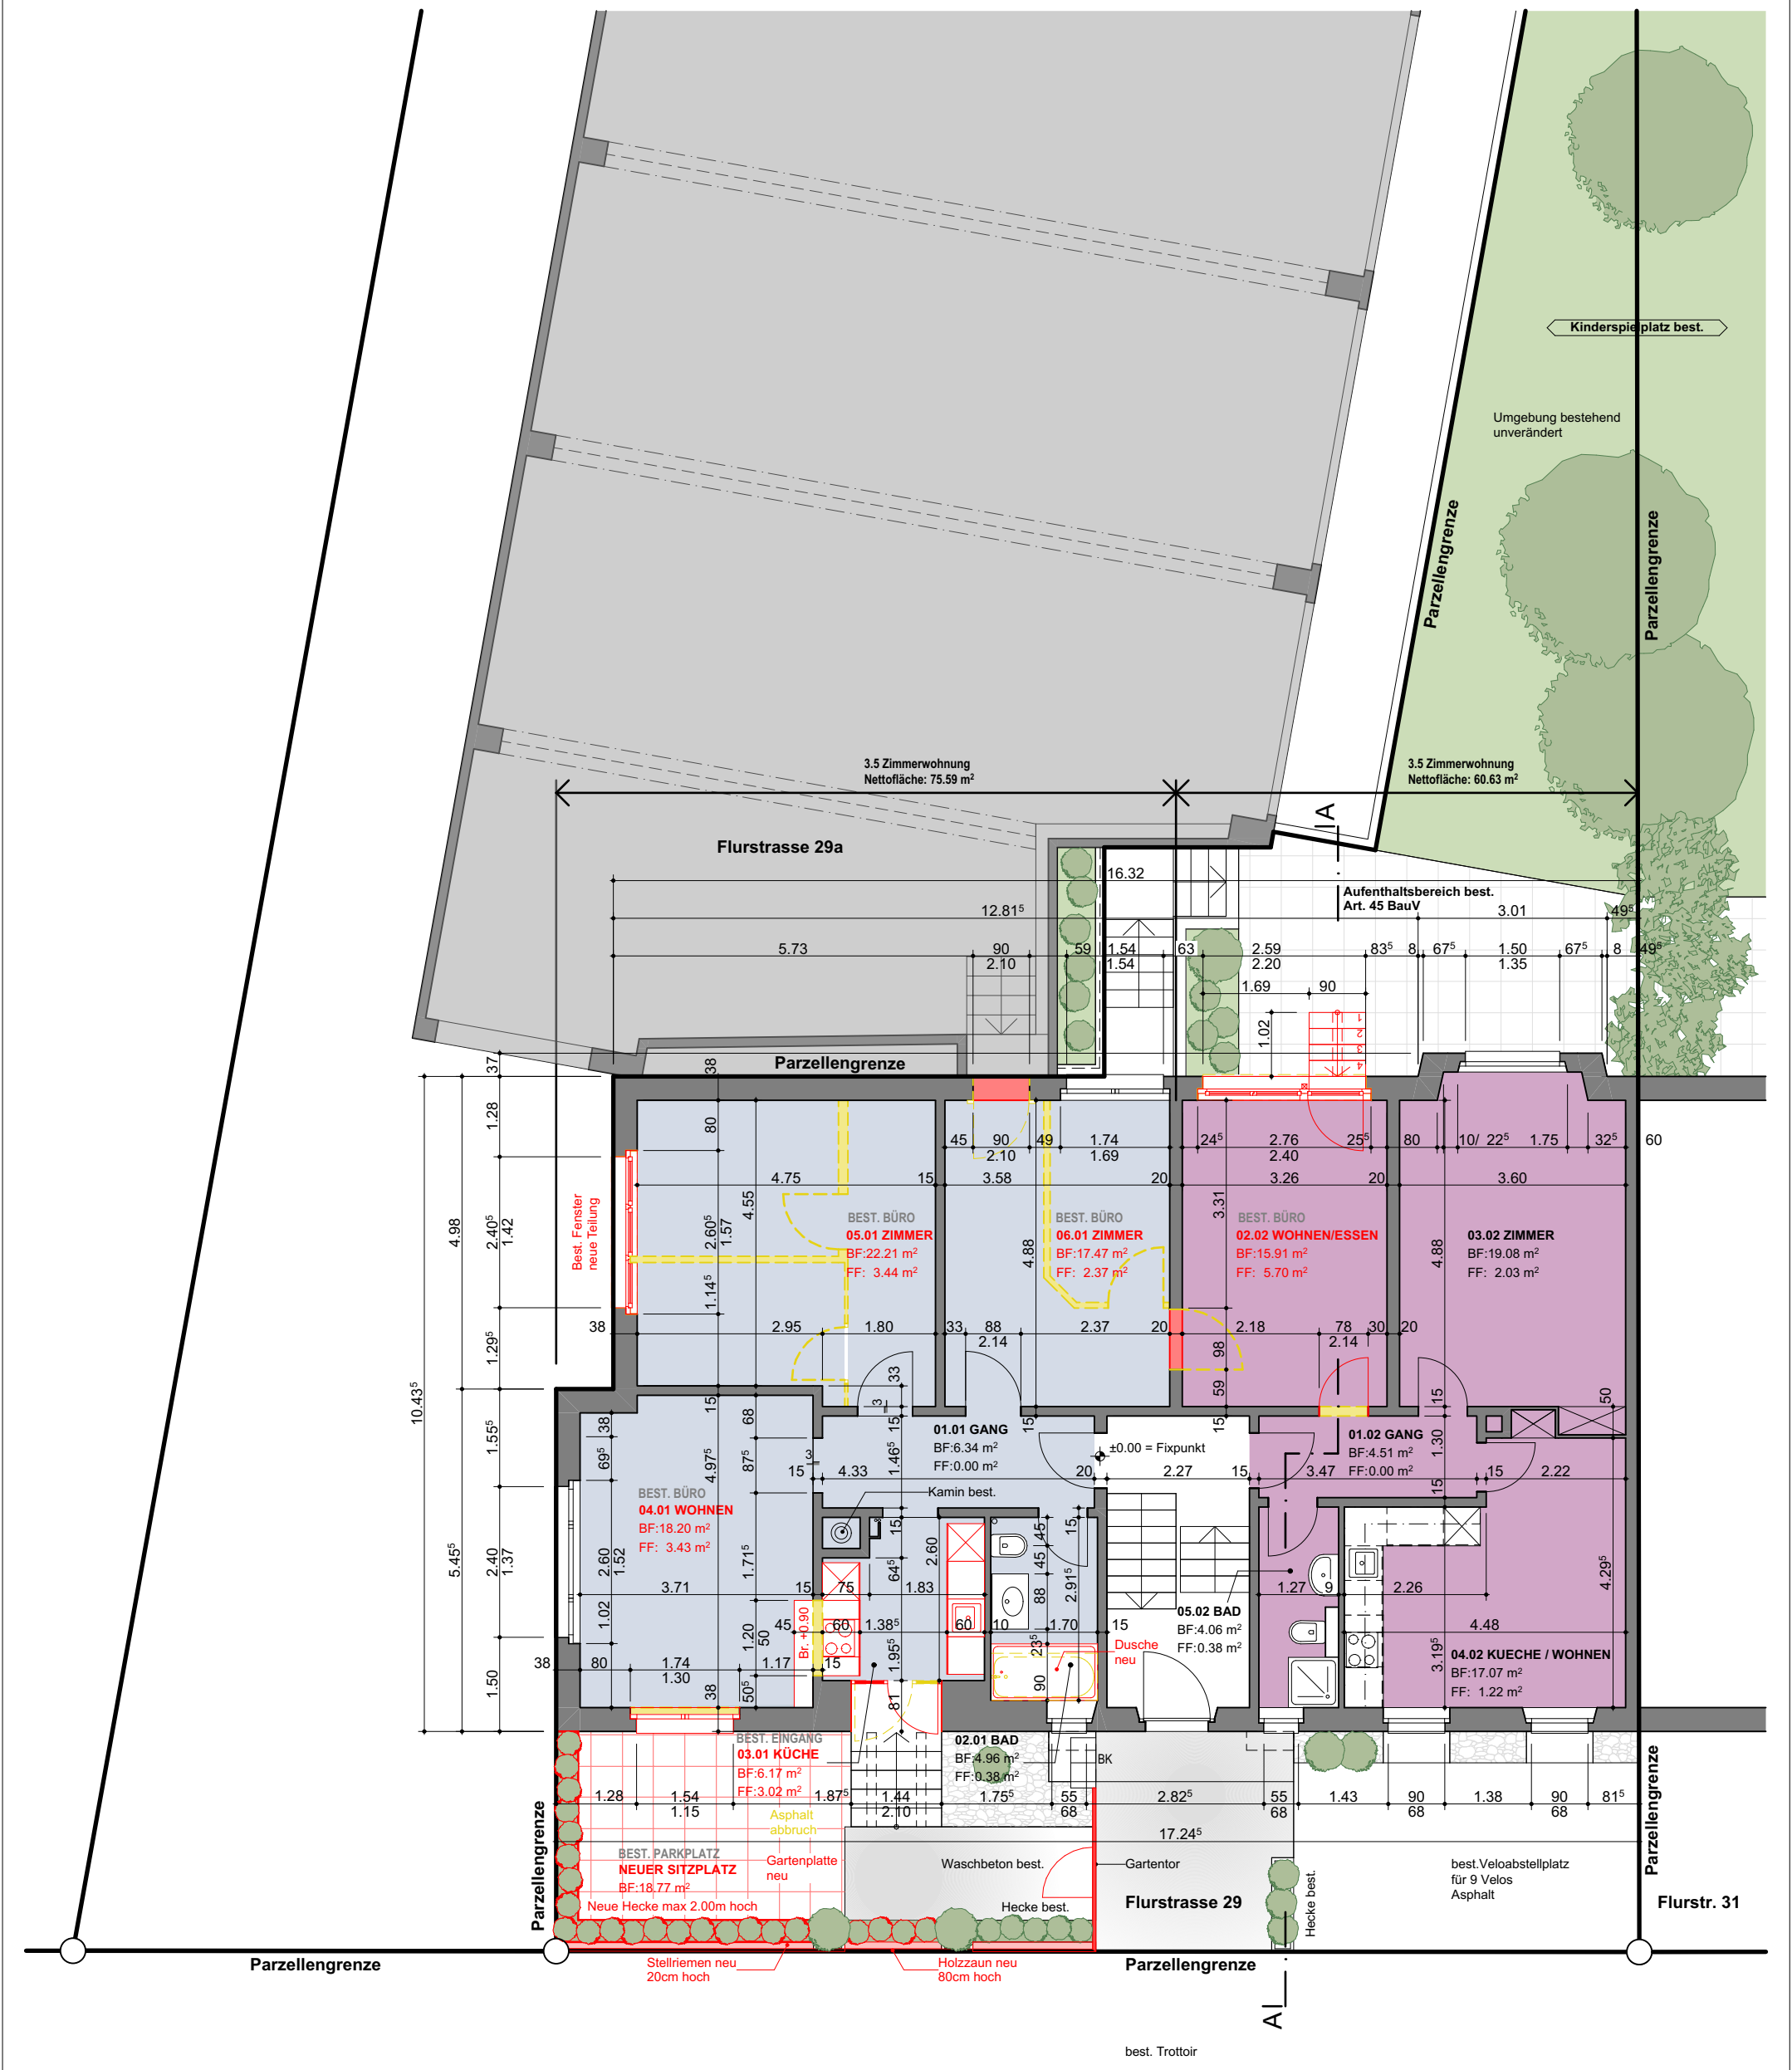

- Legende :**
- Bestehend
 - Abbruch
 - Neu

± 0.00 = OK fertiger Boden EG = Fixpunkt

WFSZ Architekten AG Junkerngasse 33 3011 Bern +41 31 311 87 31 T +41 31 312 58 50 F arch@wfsz.ch www.wfsz.ch	Gesuchsteller/in : Klaeger AG Bern Flurstrasse 29 3014 Bern	Planbezeichnung : Baueingabe Grundriss Erdgeschoss Mst : 1:100 Format : A3 Pl.Nr. : 586/002 Gez : JH	Objekt : Rückführung Büro in Wohnung MFH Flurstrasse 29 3014 Bern Dat : 17.07.2025 Rev. Dat : Index :	Projektverfasser/in:	Gesuchsteller/in:
--	---	---	--	---------------------------------	------------------------------