


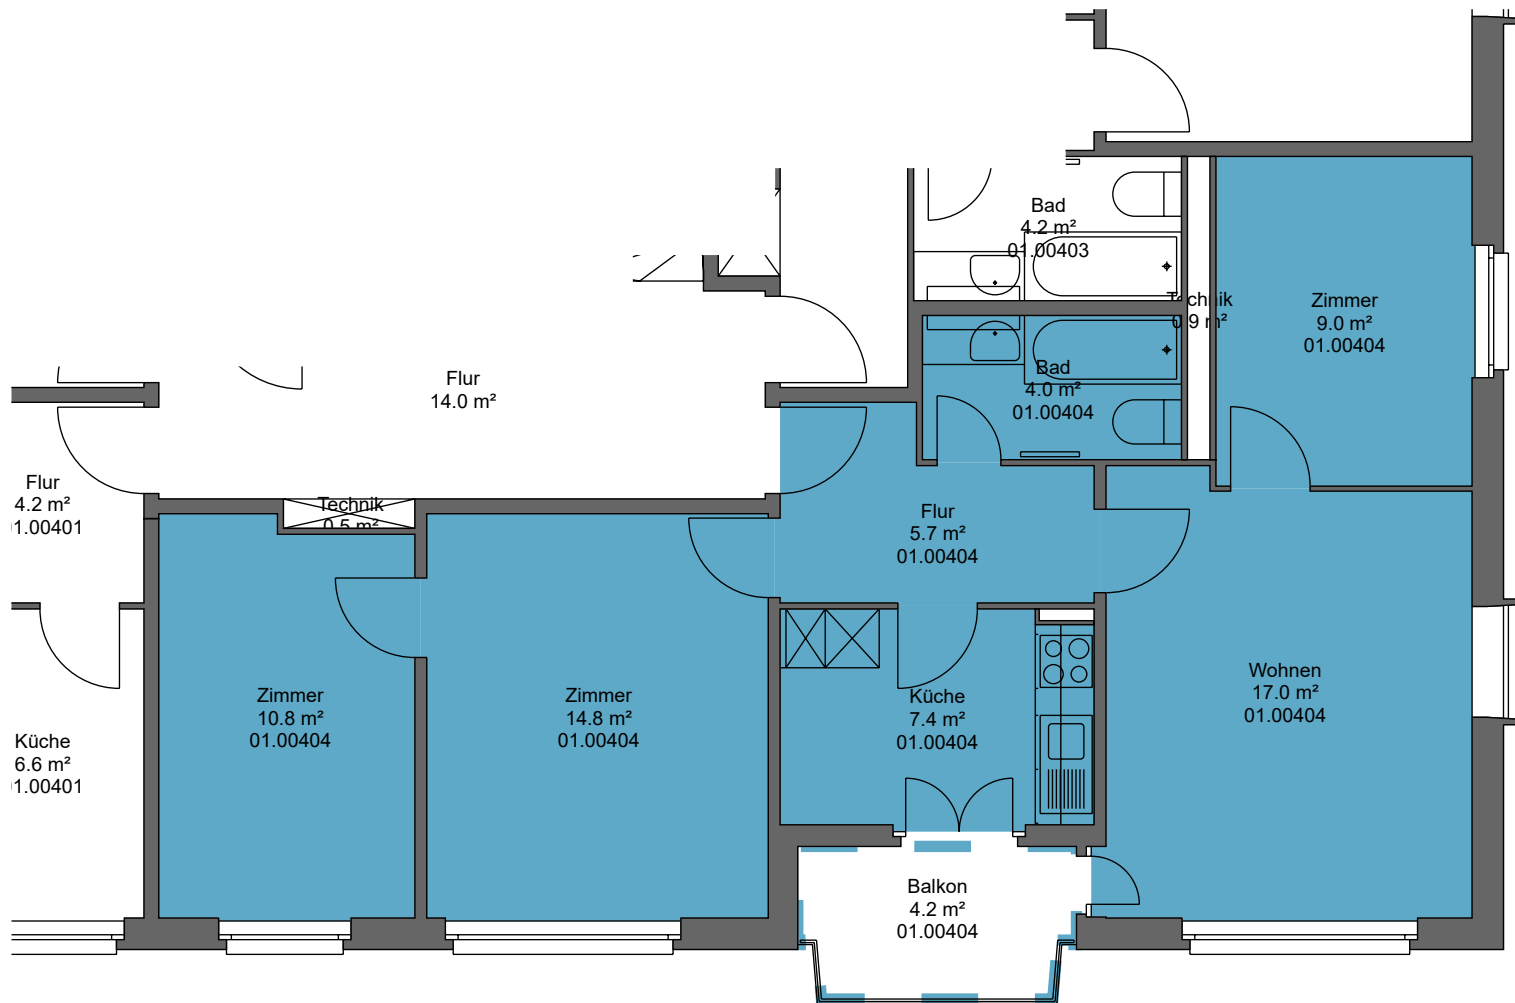

6

mo>e

Liegenschafts-Nr. 09631
Adresse Sulzbergstr. 6
8400 Winterthur


Druckdatum 12.05.2025
Aktuelle Situation

Etage **4. Obergeschoss**

Vermietungsplan (ID)

	VWAGF*	ZF*	VMF*
09631.01.00404	68.7	0.0	69

2 m

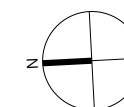

*Dieser Vermietungsplan hat ausschliesslich informellen Charakter. Der Interessent bzw. Mieter kann aus dem Vermietungsplan daher keinerlei Ansprüche ableiten. Für Mietflächen, Masse, Grundrisse, Einbauelemente, Türanschläge usw. gelten ausschliesslich die in der Hauptmietvertragsurkunde gemachten Angaben. Alle Massangaben sind für Ausführungs- und Bestellzwecke vor Ort zu prüfen. Nichttragende Wände müssen vor Abbruch bezüglich Statik mit einem Fachplaner geprüft werden. VWAGF=Vermietbare Wohn-, Arbeits- u. Gewerbefläche, ZF=Zuschlagsfläche, VMF=Vermietbare Fläche (gerundet)