


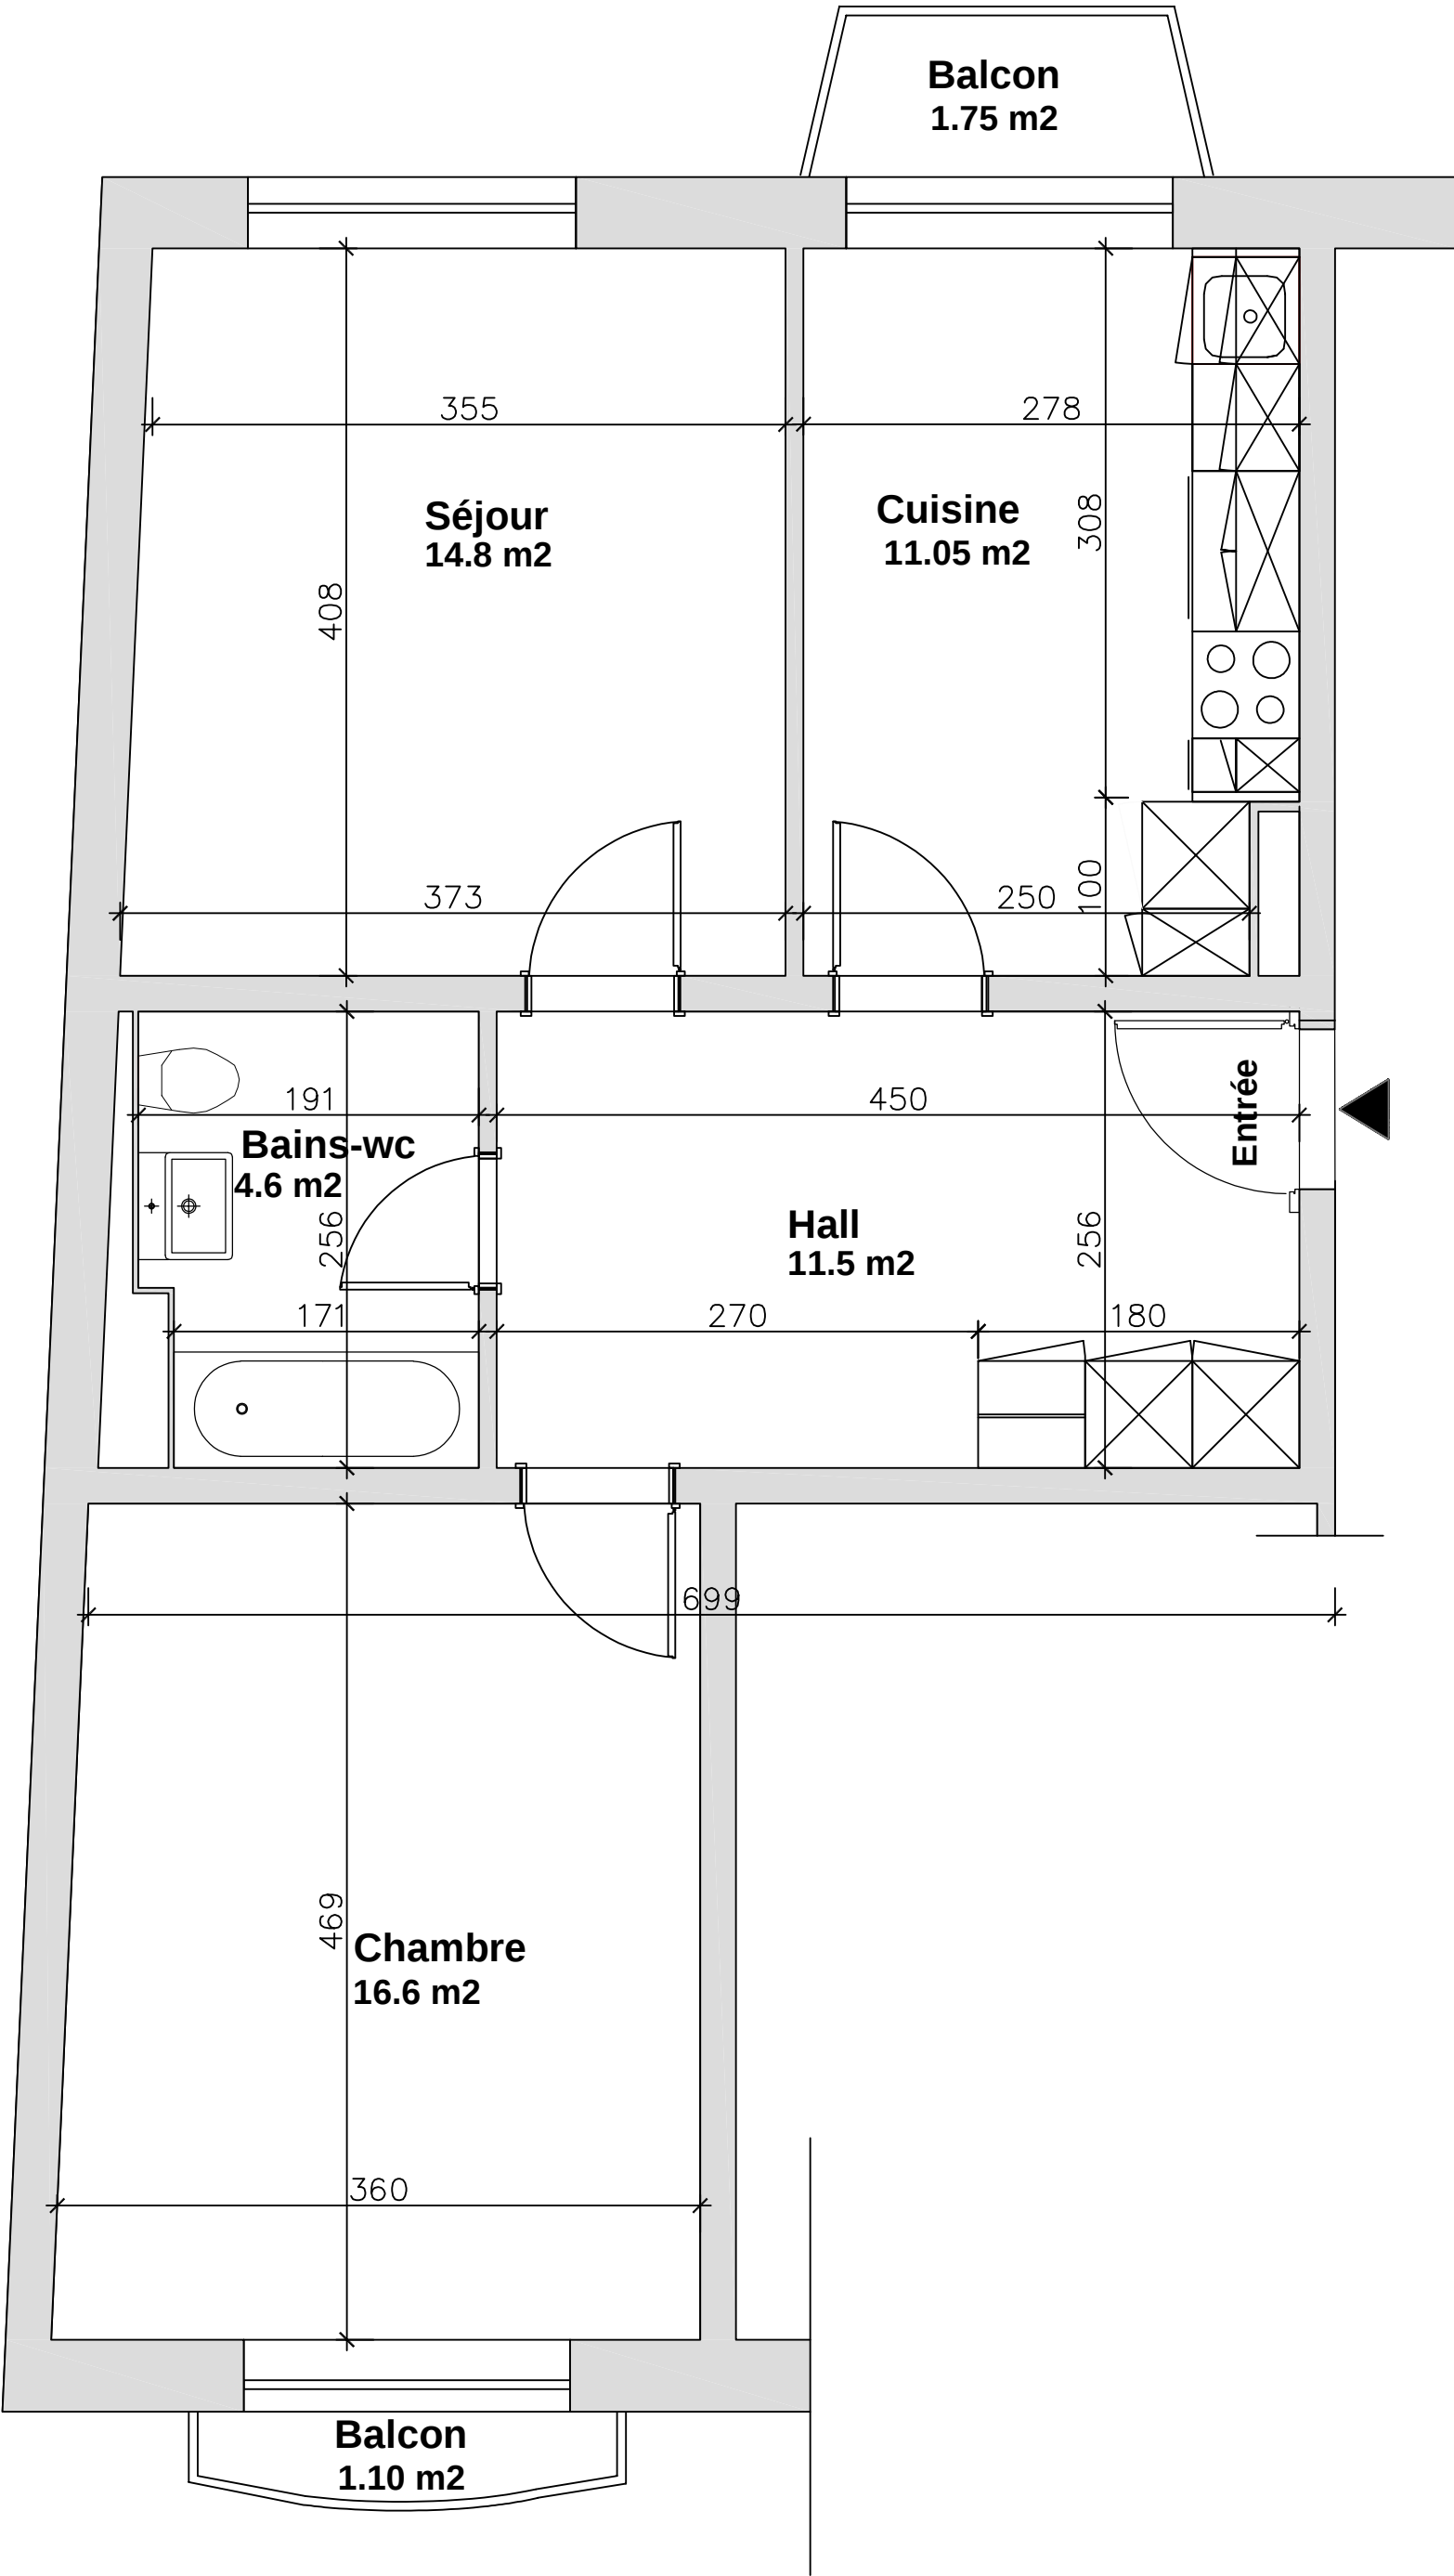

Rue de Lausanne 20bis, 1201 Genève

Département de construction
D: +41 58 360 34 25
mustapha.khene@livit.ch

Type	Projet
Date	18.08.2026
Echelle	1/100

Projet:
**Rénovation appartement
3pcs au 3ème étage**

Surface totale : 58.8 m²

Adresse :
**Rue de la Servette 78
1202 Genève**

Propriétaire :
Swiss Life AG

Numéro REM: 8421

existant _____

à démolir _____

à construire _____

Visa architecte	Visa propriétaire
--------------------	----------------------

Situation

Appartement
78_3ème étage