


1.-3.Obergeschoss

- 3.5 Zimmer - Wohnung: 78 m²
- 3.5 Zimmer - Wohnung: 85 m²
- 2 Zimmer - Wohnung: 55 m²
- 4.5 Zimmer - Wohnung: 104 m²

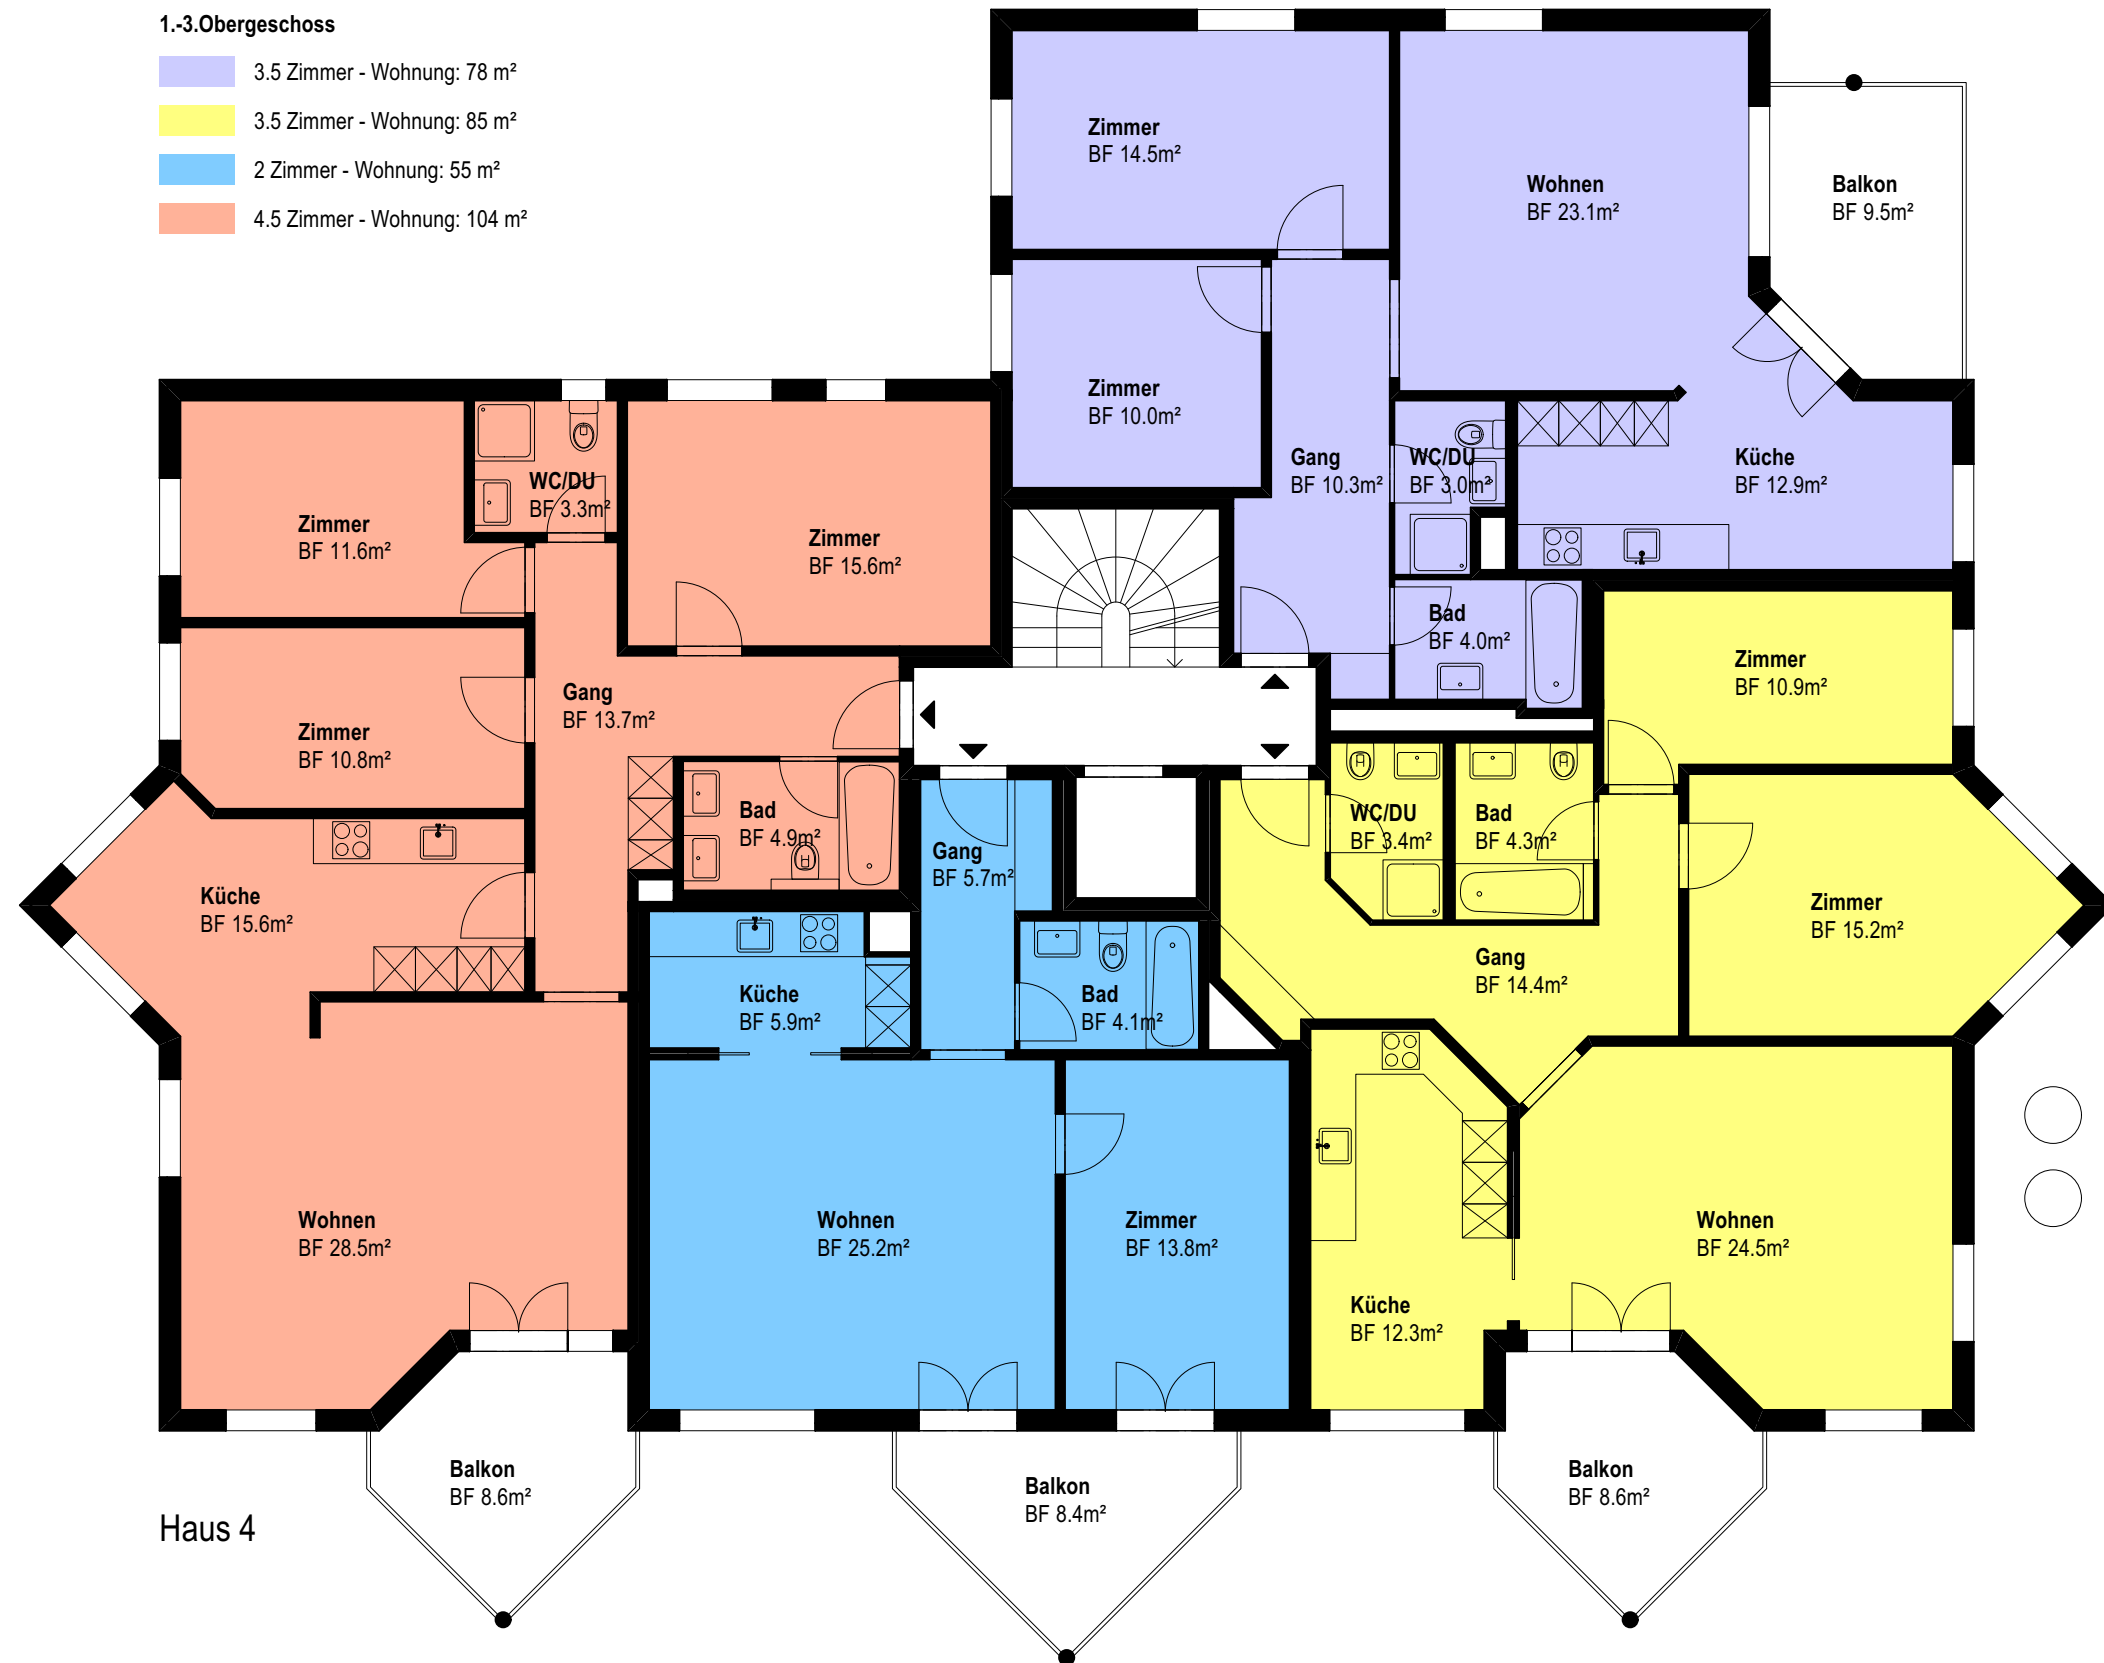

Haus 4 | 1.-3.Obergeschoss

Projekt: 6778 - Wisentalweg 4+5, 9230 Flawil

Mst: 1:100

Phase	Datum / gezeichnet	Plan-Nummer	Plan-Grösse
--	19.08.2026 CUH	6778_GRU_04_OG	DIN A3

Revidiert / Index

Projektverfasser: Livit AG | Altstetterstrasse 124, 8048 Zürich

0 1 3 5



Livit