


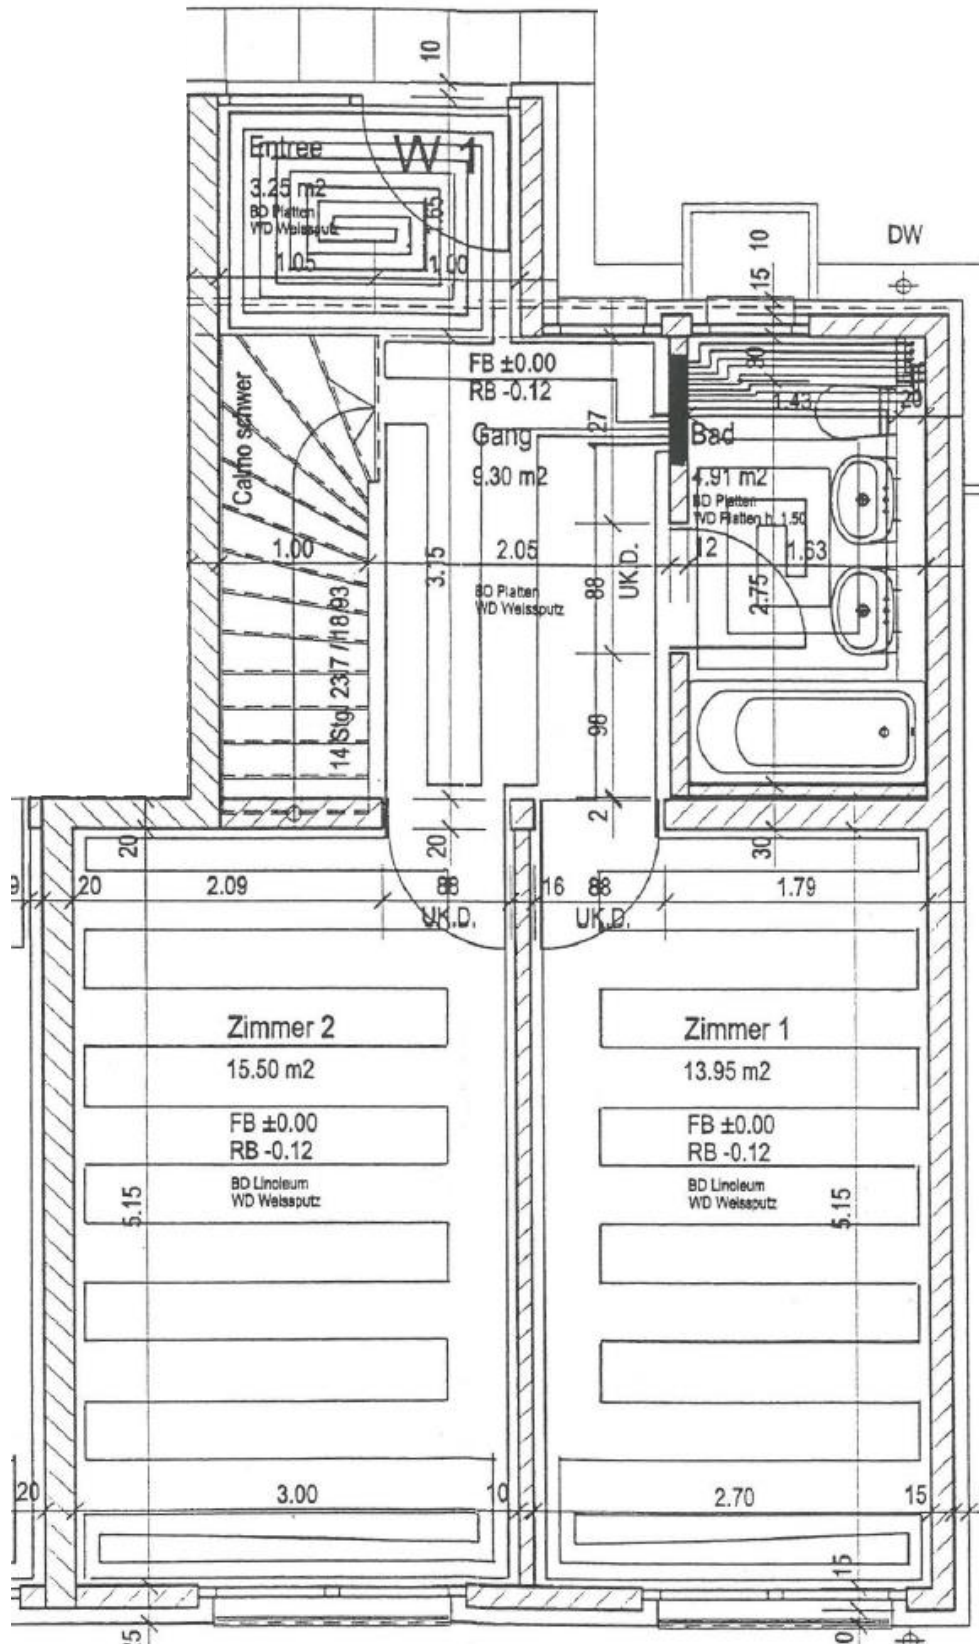

Erdgeschoss

Angaben ohne Gewähr. Änderungen bleiben vorbehalten.

