


Am Pfisterhölzli, 8606 Greifensee
Grundrisse

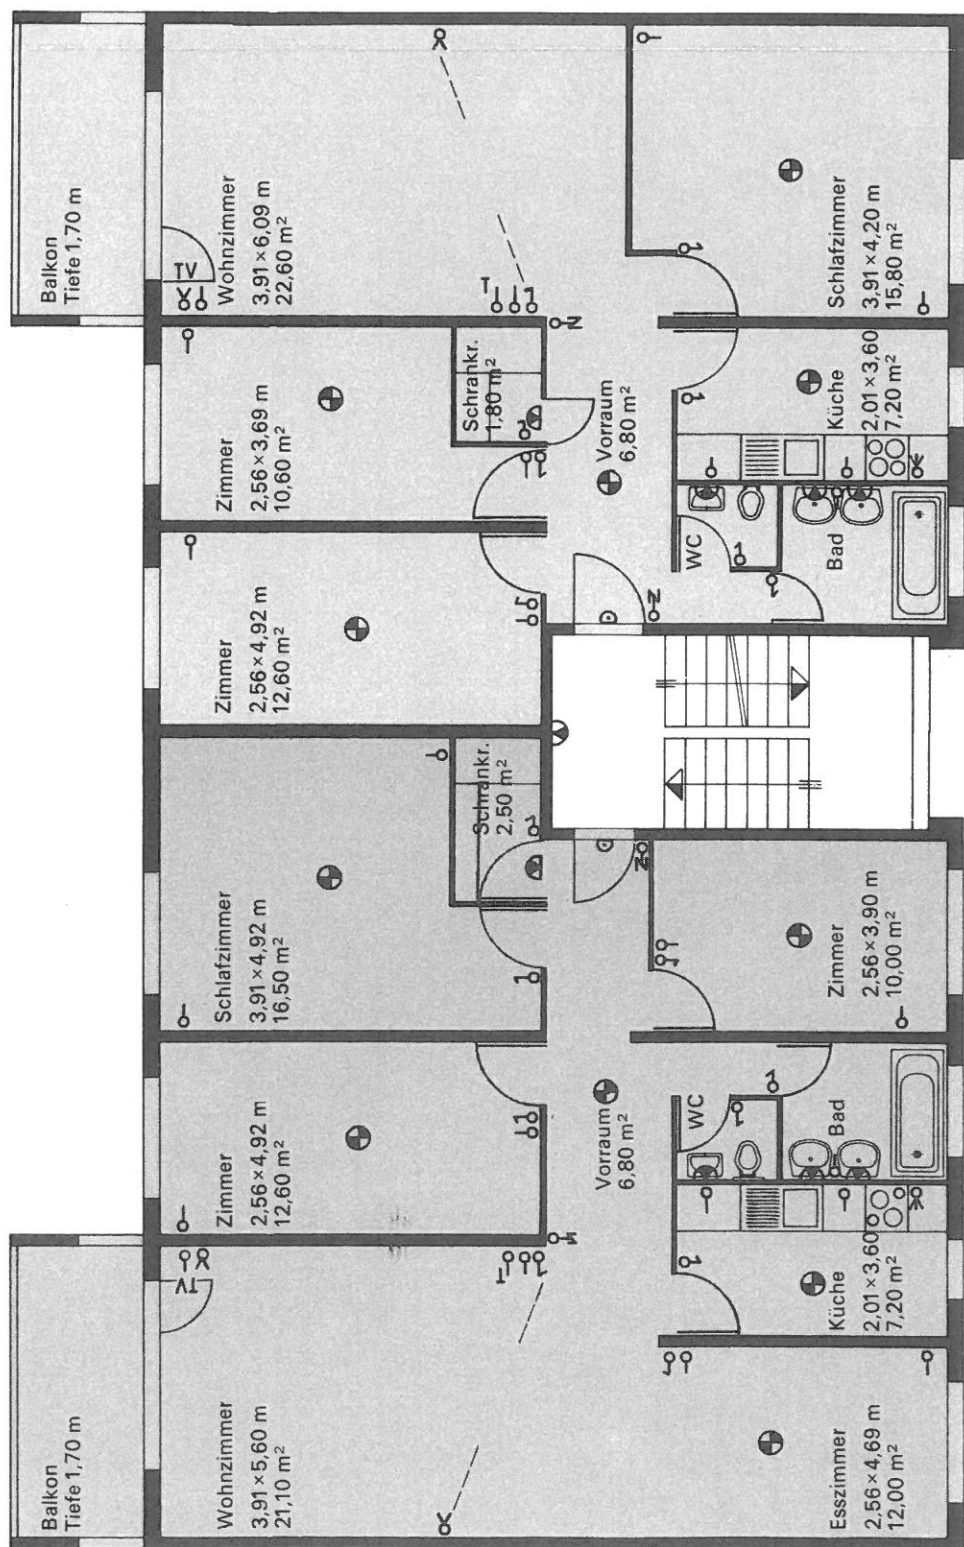

5-Zimmer-Wohnung links

4-Zimmer-Wohnung rechts

Häuser: Am Pfisterhölzli 11, 13, 23, 25, 26, 28, 30
Lift Lift