


4 Zi.-Wohnung - 4. OG / 76m²

Im Eigen 6, 9542 Münchwilen

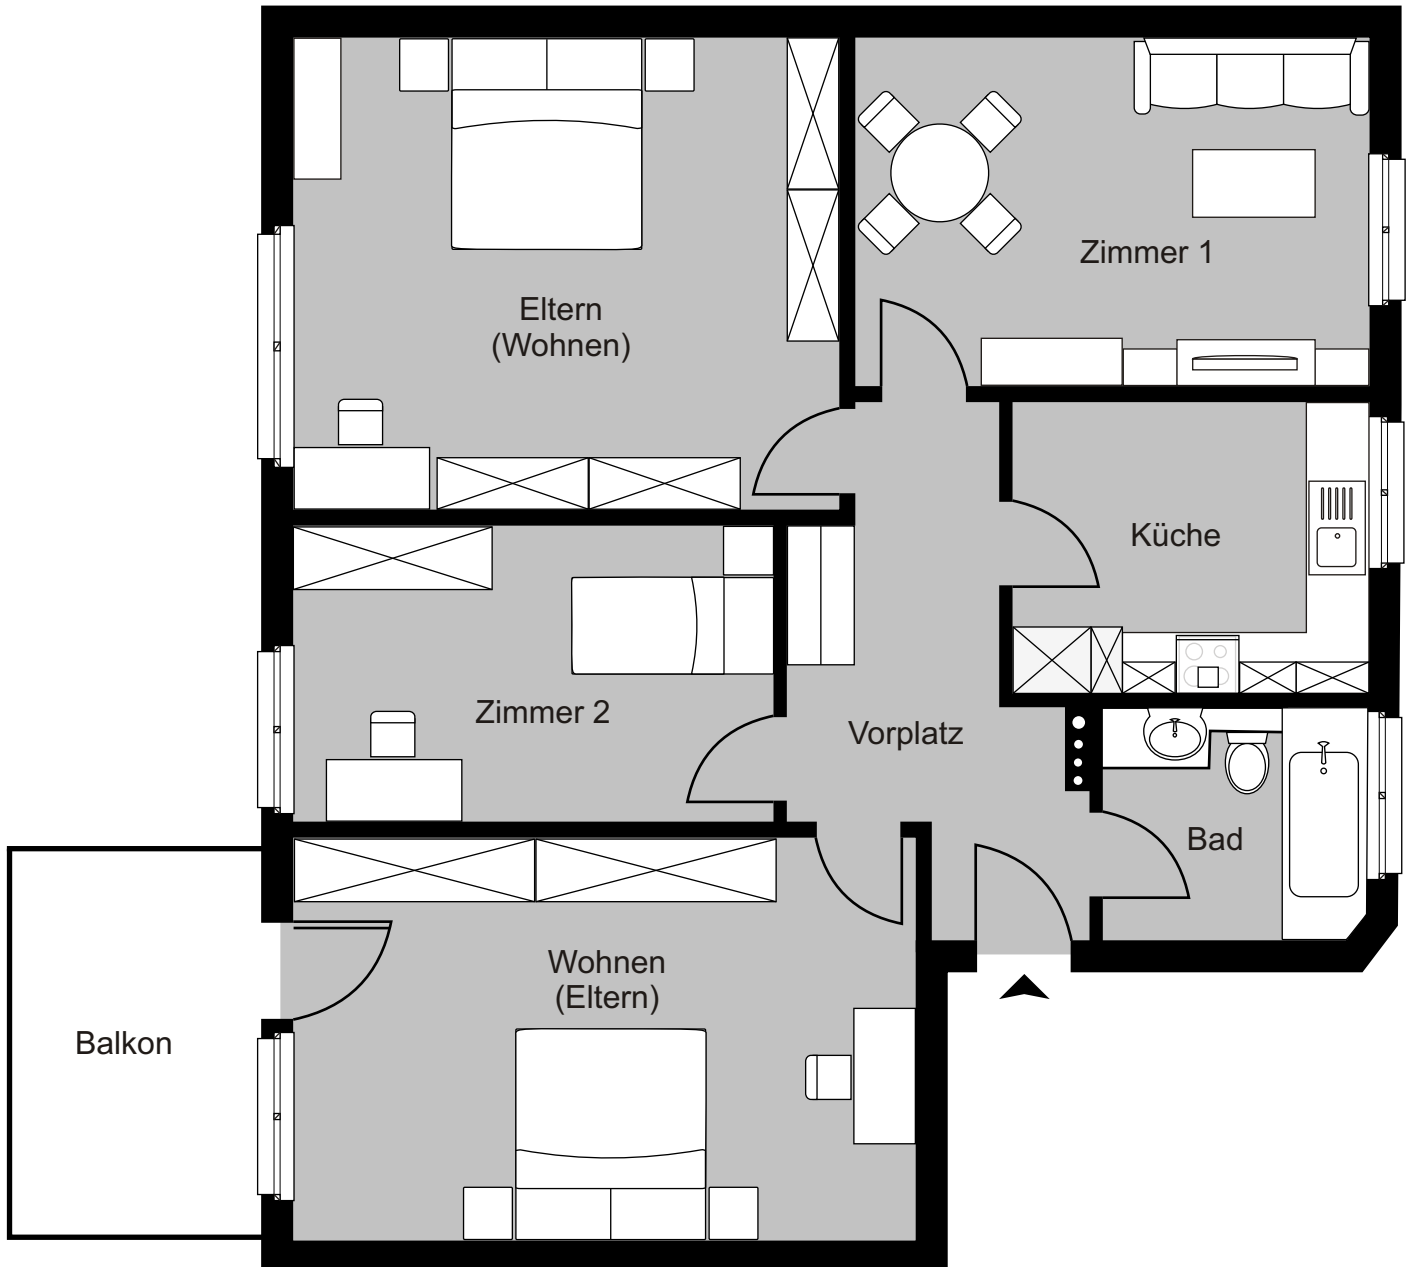

Änderungen bleiben vorbehalten

livi
Real Estate Management