


# HAUS 2, 6.OG, NR. 2\_06\_03

TYP 40, 3.5-ZIMMER-WOHNUNG, Wohnfläche 81.1 m<sup>2</sup>, Dachterrasse 14.7 m<sup>2</sup>

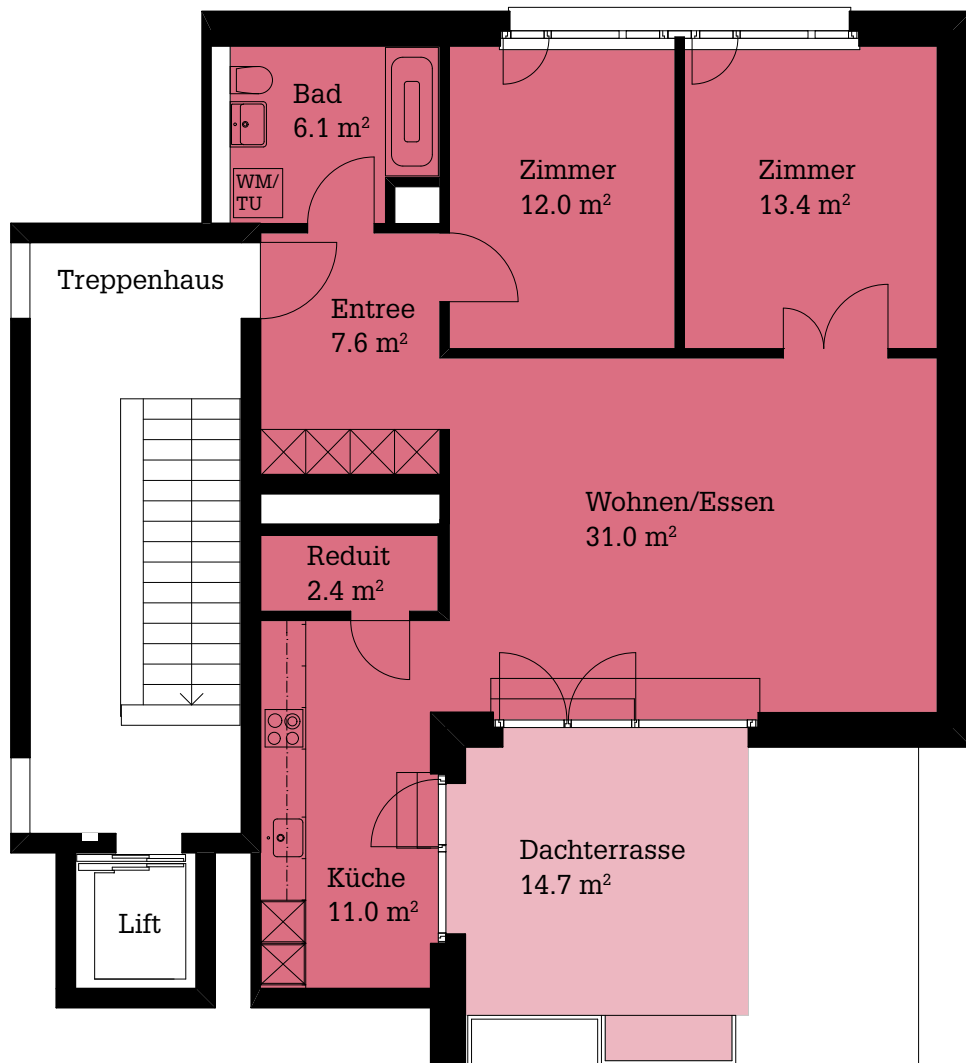

0 5m

Massstab 1:100 (wenn nicht skaliert ausgedruckt)

Änderungen bleiben vorbehalten

**altwiesen.ch**

Livit AG, Telefon 058 360 33 66, altwiesen@livit.ch