


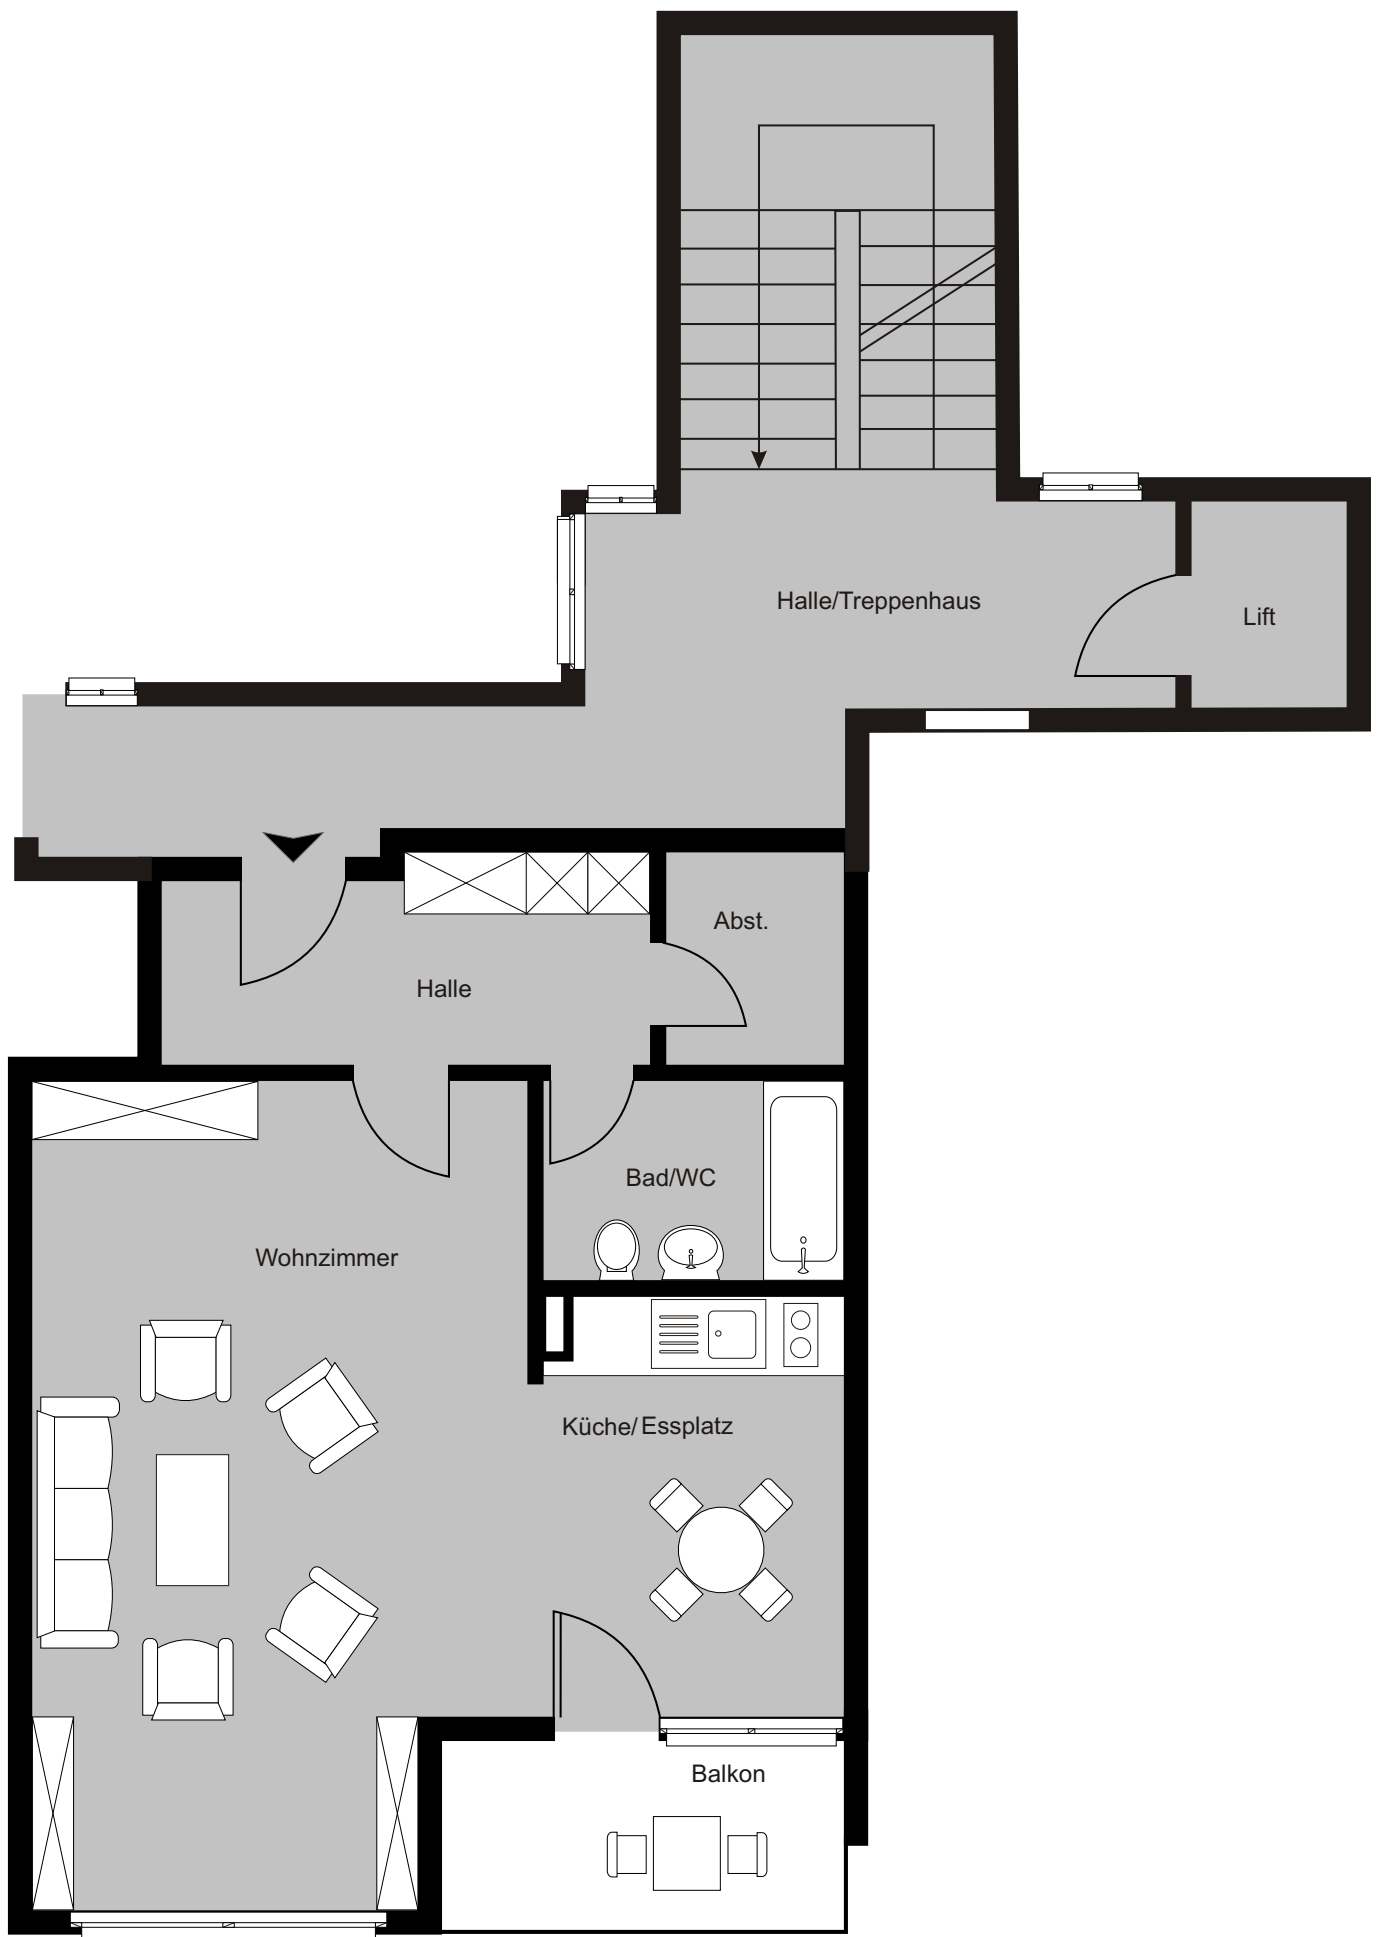

Wohnung 1

Änderungen bleiben vorbehalten