

HAUS A+C

1. OG / 2. OG


www.jurastrasse-grenchen.ch

3½-Zimmerwohnung

Nettowohnfläche 85.50 m²

Wohnen / Essen / Küche	38.60 m ²
Zimmer	13.65 m ²
Schlafen	14.60 m ²
Bad / WC	4.25 m ²
Dusche / WC	3.65 m ²
Entrée / Korridor	10.75 m ²
Balkon	13.40 m ²

Keller, Waschen und Parkplatz im Untergeschoss

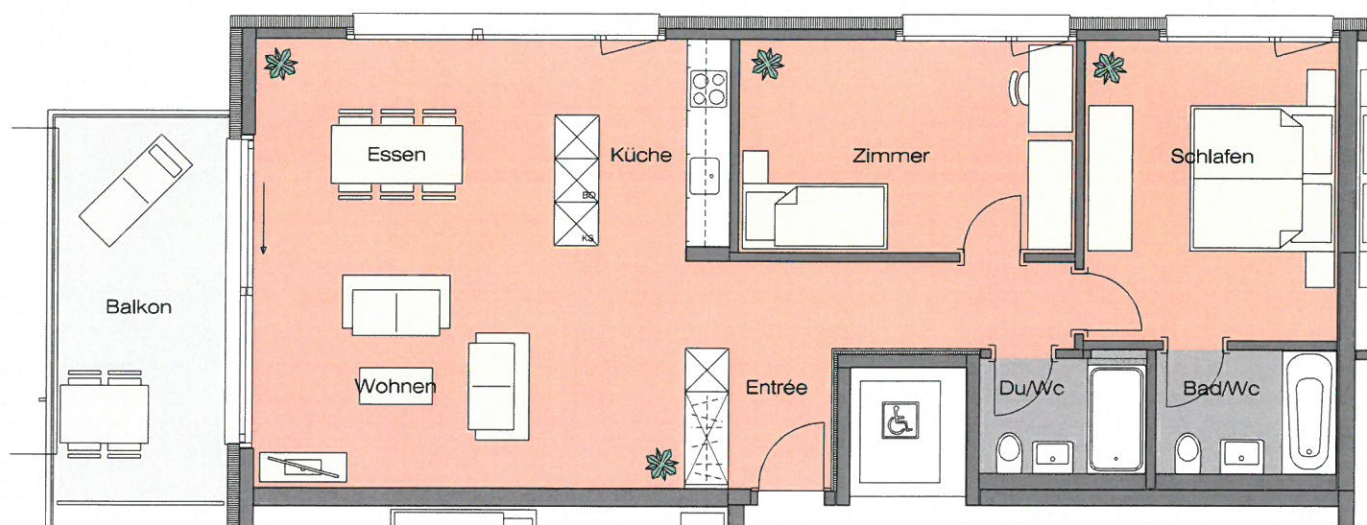

livit
Real Estate Management

Livit AG Solothurn
Bielstrasse 20
4502 Solothurn
Telefon: 058 360 39 14
Fax: 058 360 39 01
www.livit.ch



Alle Angaben ohne Gewähr.

0 5 m

Massstab 1:100