


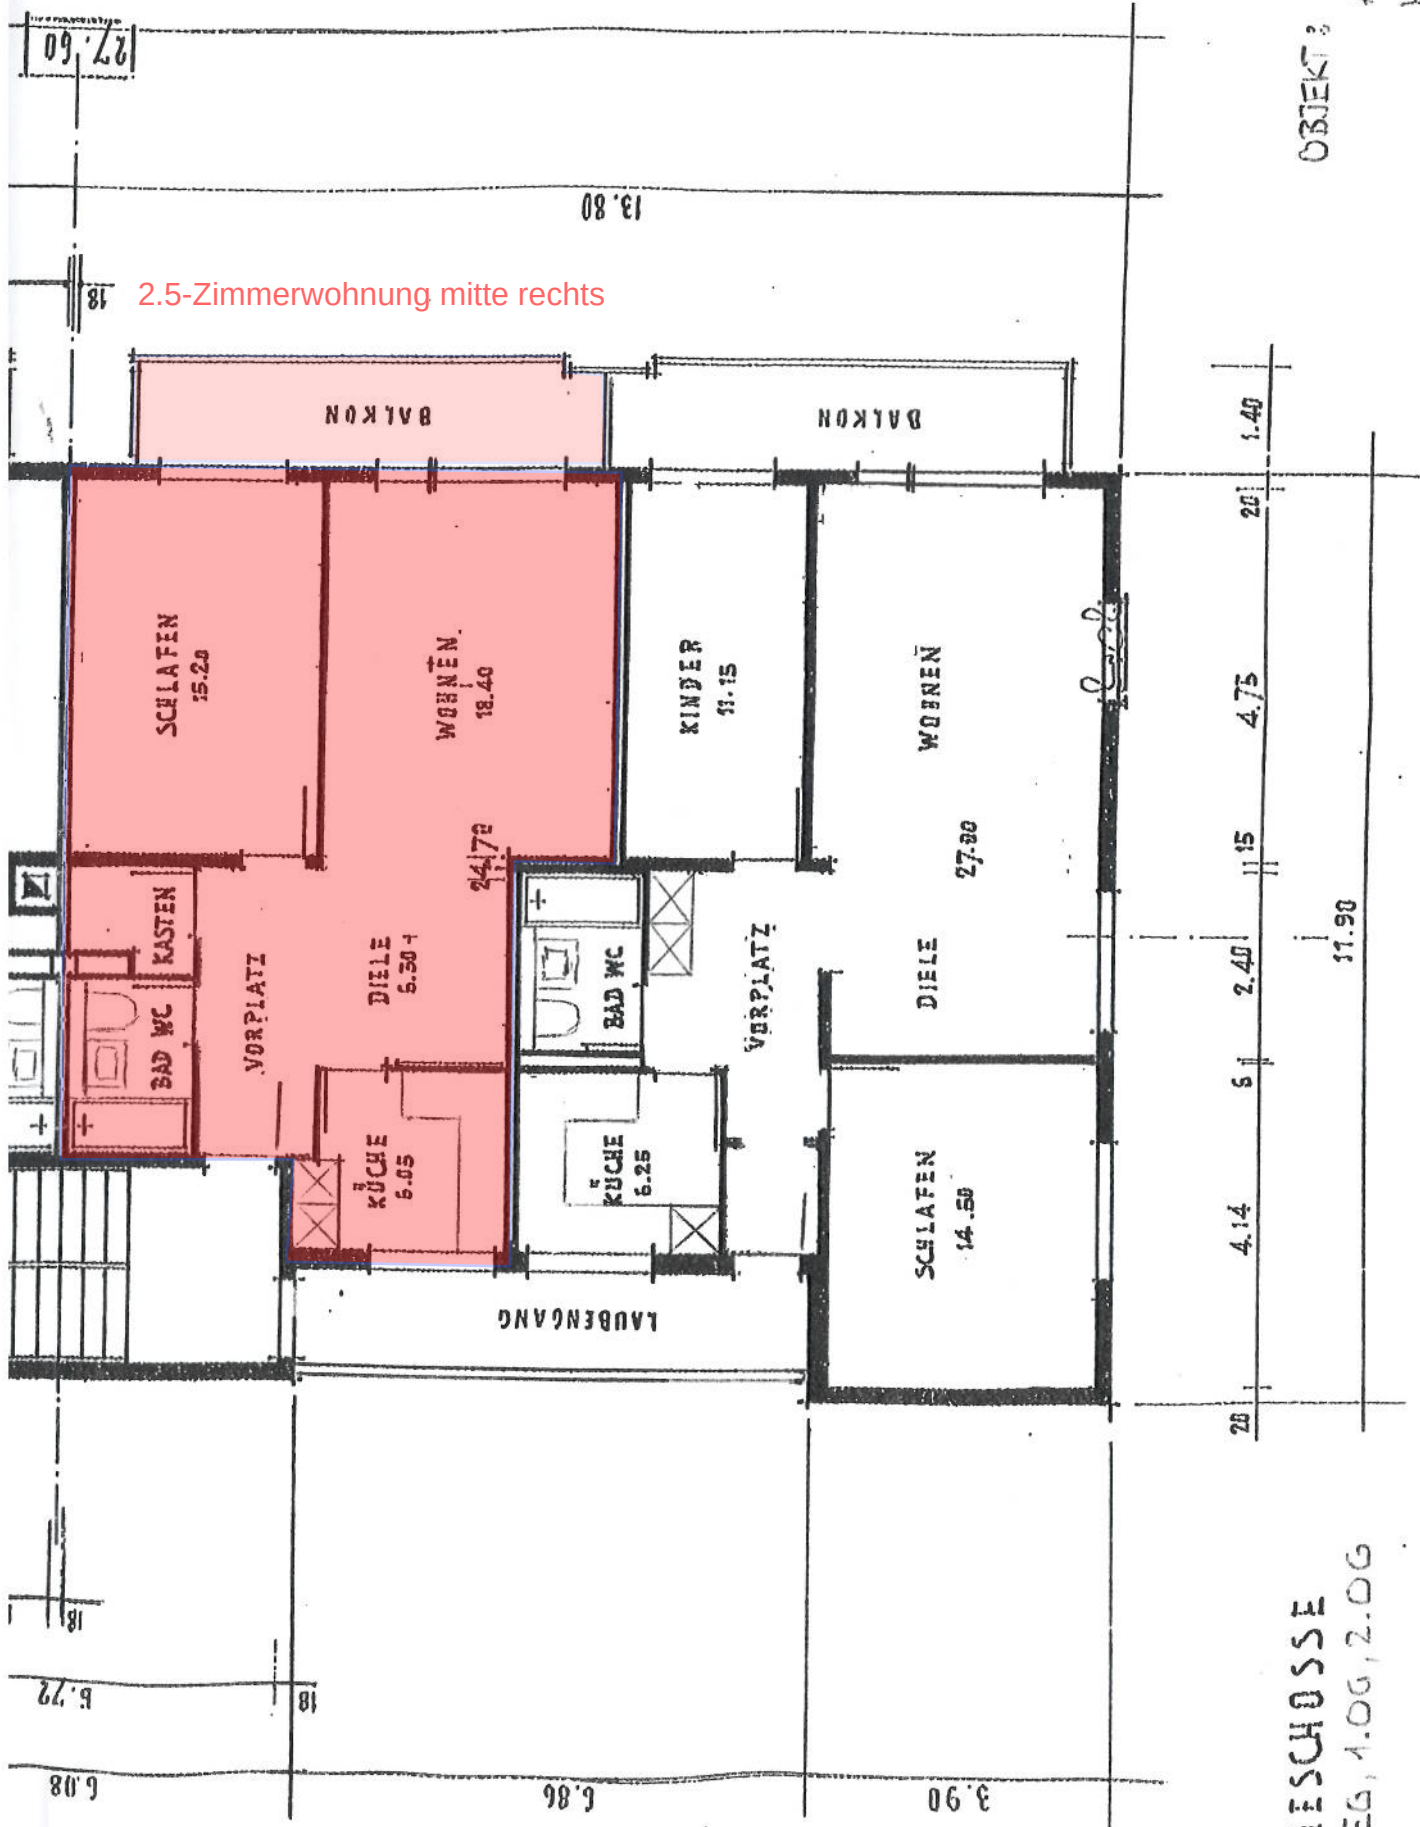

2.5-Zimmerwohnung mitte rechts

OBJEKT: IM WÄNGLI AM
 AFFOLTERN AM ALBIS
 MASSSTAB 1:200
 20.09.2011 HUG
 LIVIT AG, AUSTETEN

GESCHOSSE
 EG, 1.OG, 2.OG