
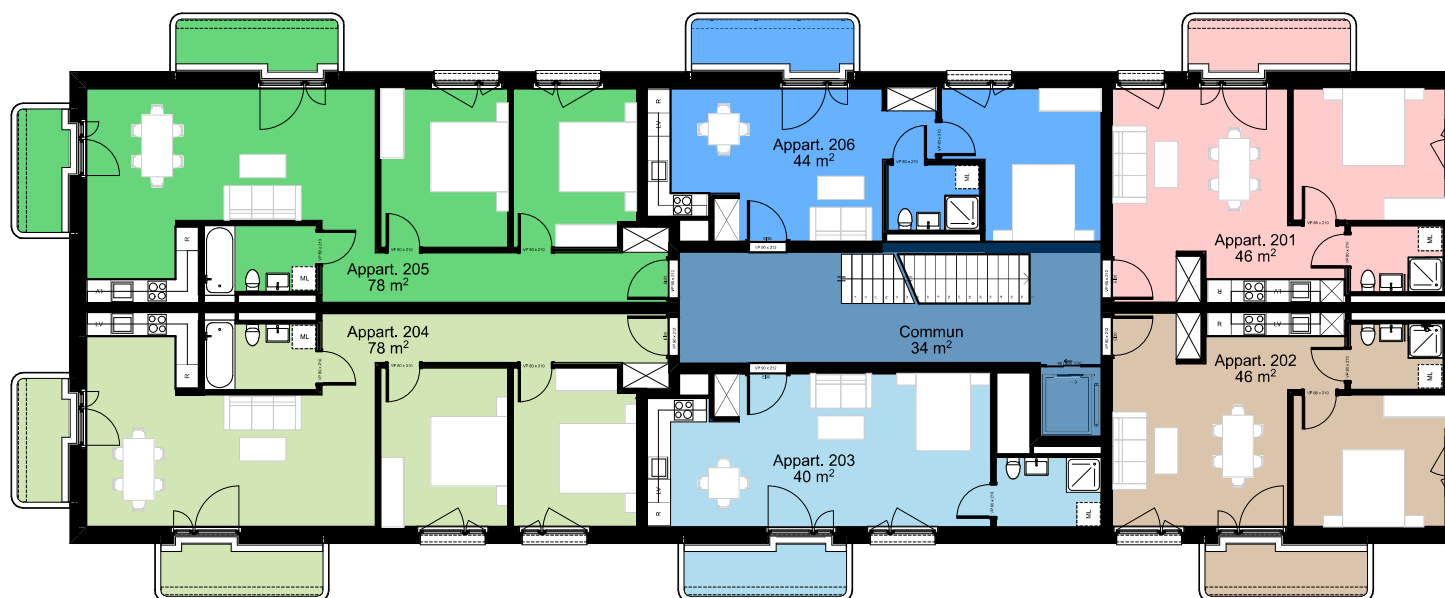
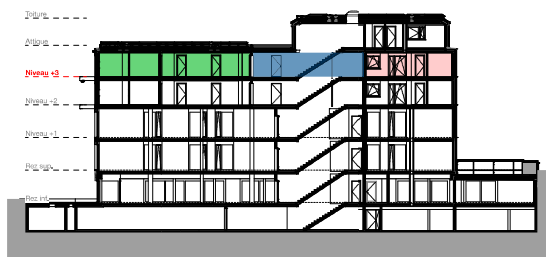


Nom d'étage d'implantation	Principale (SU)		Y.C. salles de bain (SUS)	Balcon (SE) :	Hauteur libre
Niveau +2	Lot 201	46 m ²	4 m ²	6 m ²	241cm
Niveau +2	Lot 202	46 m ²	4 m ²	6 m ²	241cm
Niveau +2	Lot 203	40 m ²	5 m ²	6 m ²	241cm
Niveau +2	Lot 204	78 m ²	5 m ²	4 m ²	241cm
Niveau +2	Lot 205	78 m ²	5 m ²	4 m ²	241cm
Niveau +2	Lot 206	44 m ²	4 m ²	6 m ²	241cm

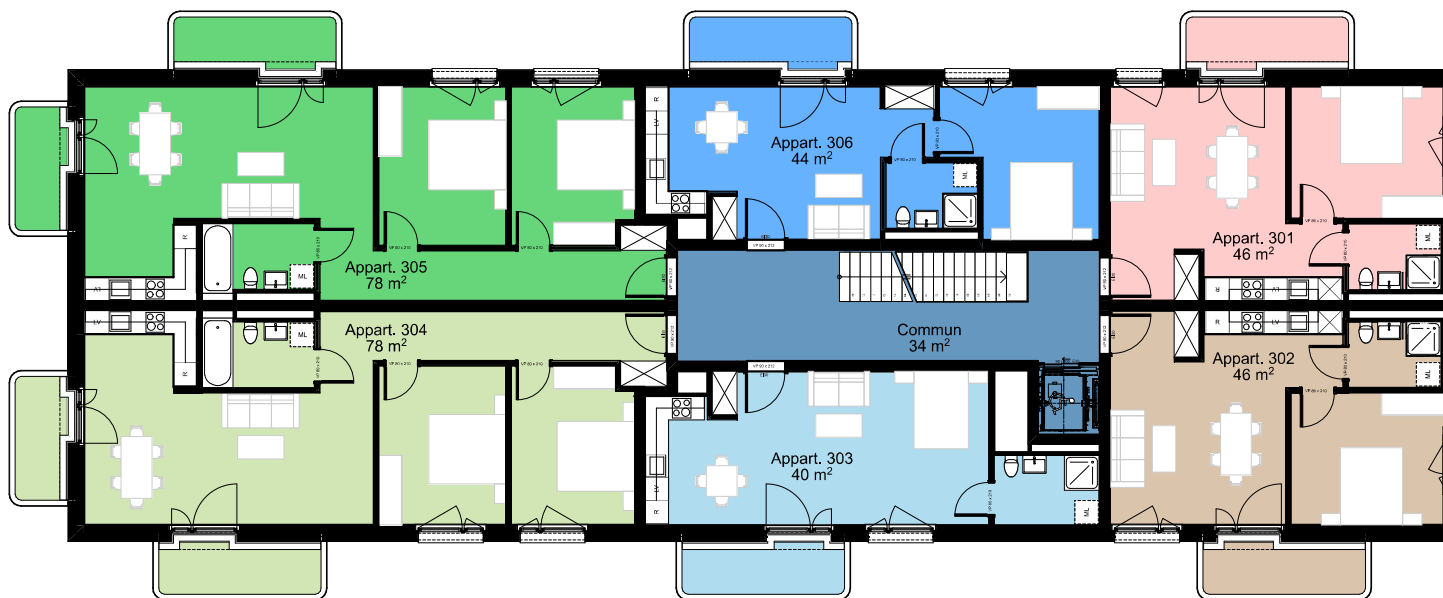

Nom d'étage d'implantation	Principale (SU)		Y.C. salles de bain (SUS)	Balcon (SE) :	Hauteur libre
Niveau +3	Lot 301	46 m ²	4 m ²	6 m ²	241cm
Niveau +3	Lot 302	46 m ²	4 m ²	6 m ²	241cm
Niveau +3	Lot 303	40 m ²	5 m ²	6 m ²	241cm
Niveau +3	Lot 304	78 m ²	5 m ²	4 m ²	241cm
Niveau +3	Lot 305	78 m ²	5 m ²	4 m ²	241cm
Niveau +3	Lot 306	44 m ²	4 m ²	6 m ²	241cm