

Langackerstr. 8
Haus 4

HAUS 4

WHG. 4.1

TYPUS

4.5 ZI-GARTENWOHNUNG

GESCHOSS

ERDGESCHOSS

WFL.

112 m²

SITZPLATZ

36.5 m² + 83.5 m² RASENFLÄCHE

WHG. 4.2

TYPUS

5.5 ZI-GARTENWOHNUNG

GESCHOSS


ERDGESCHOSS

WFL.

126 m²

SITZPLATZ

32.5 m²

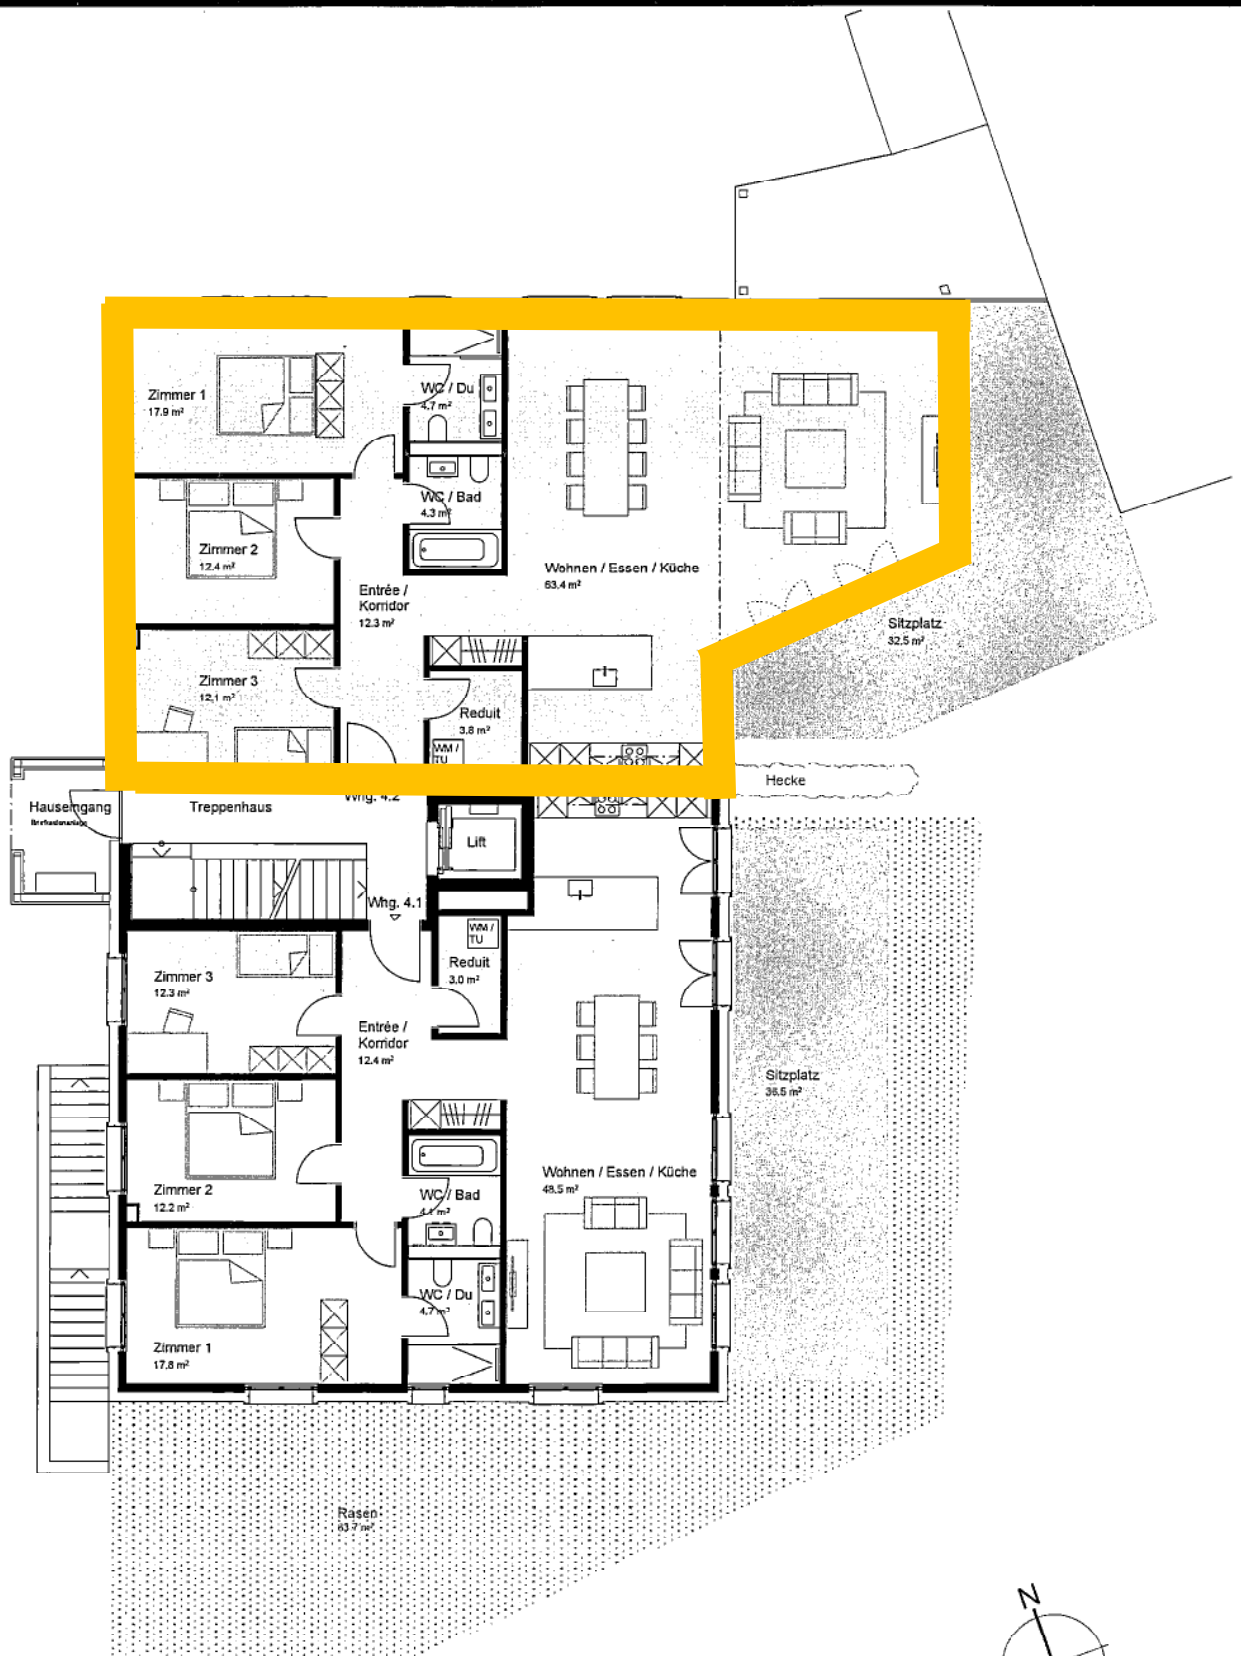

Sämtliche Wohn- und Raumflächen sind exkl. Innenwände/Schächte und exkl. Aussenwände gerechnet.

Bautechnische und ausführungsbedingte Änderungen und Anpassungen an den Plänen und den Quadratmeterangaben sowie Materialwechsel bleiben infolge des Planungs- und Bauvorschriften vorbehalten.

