



3 1/2-Zimmer-Wohnung, Typ 3q, 86.6 m²

Stockwerke: 3. OG 5. OG 7. OG
Wohnungs-Nummern: E25A.3.1.2 E25A.5.1.2 E25A.7.1.2

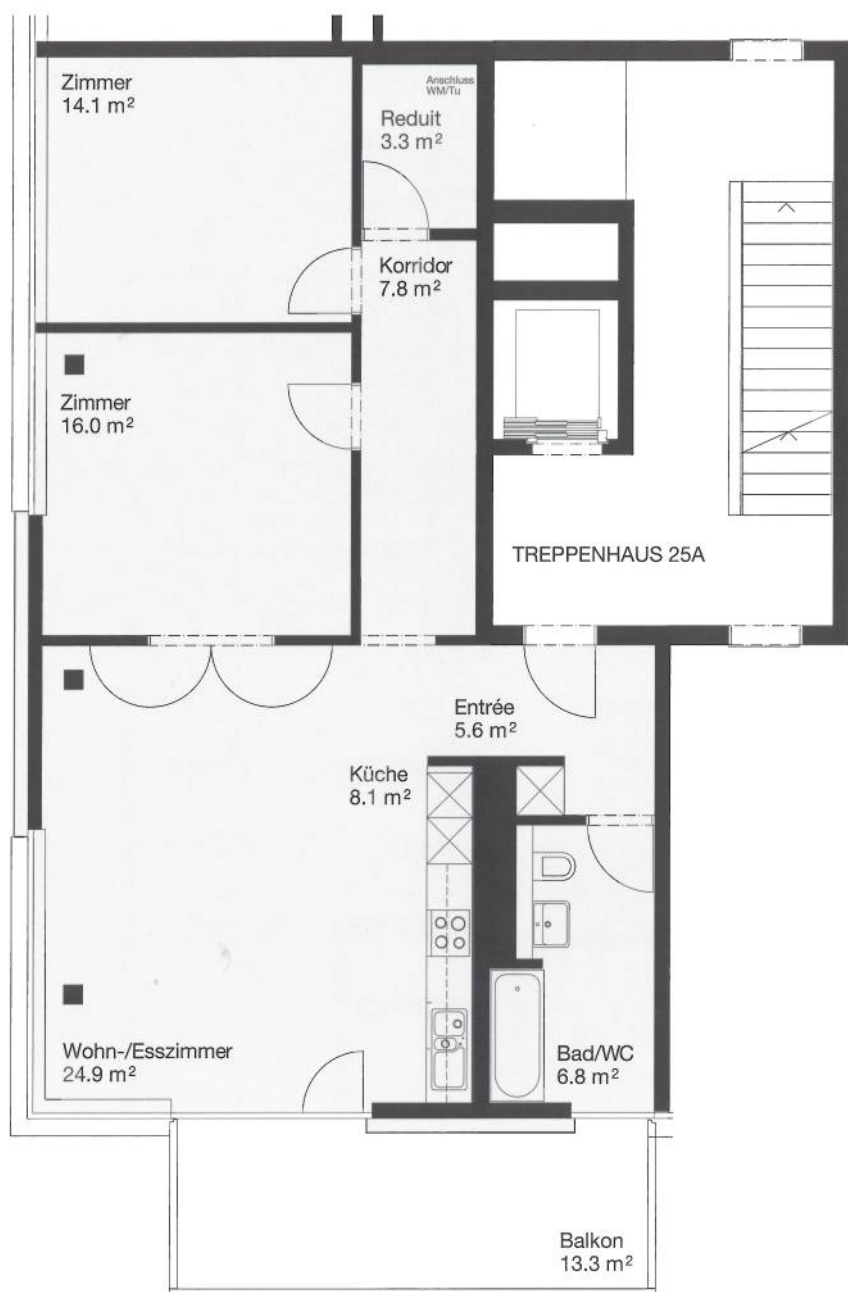

m | 1 | 2 | 3 | 4 | 5 | Massstab 1:100

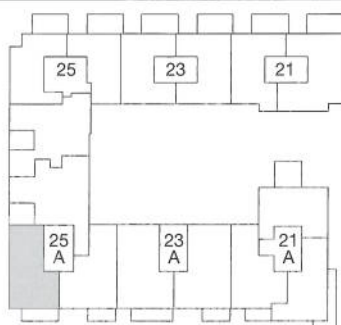

3., 5. und 7. Obergeschoss

25/25A	23/23A	21/21A	Attika
			7. OG
			6. OG
			5. OG
			4. OG
			3. OG
			2. OG
			1. OG
			EG