


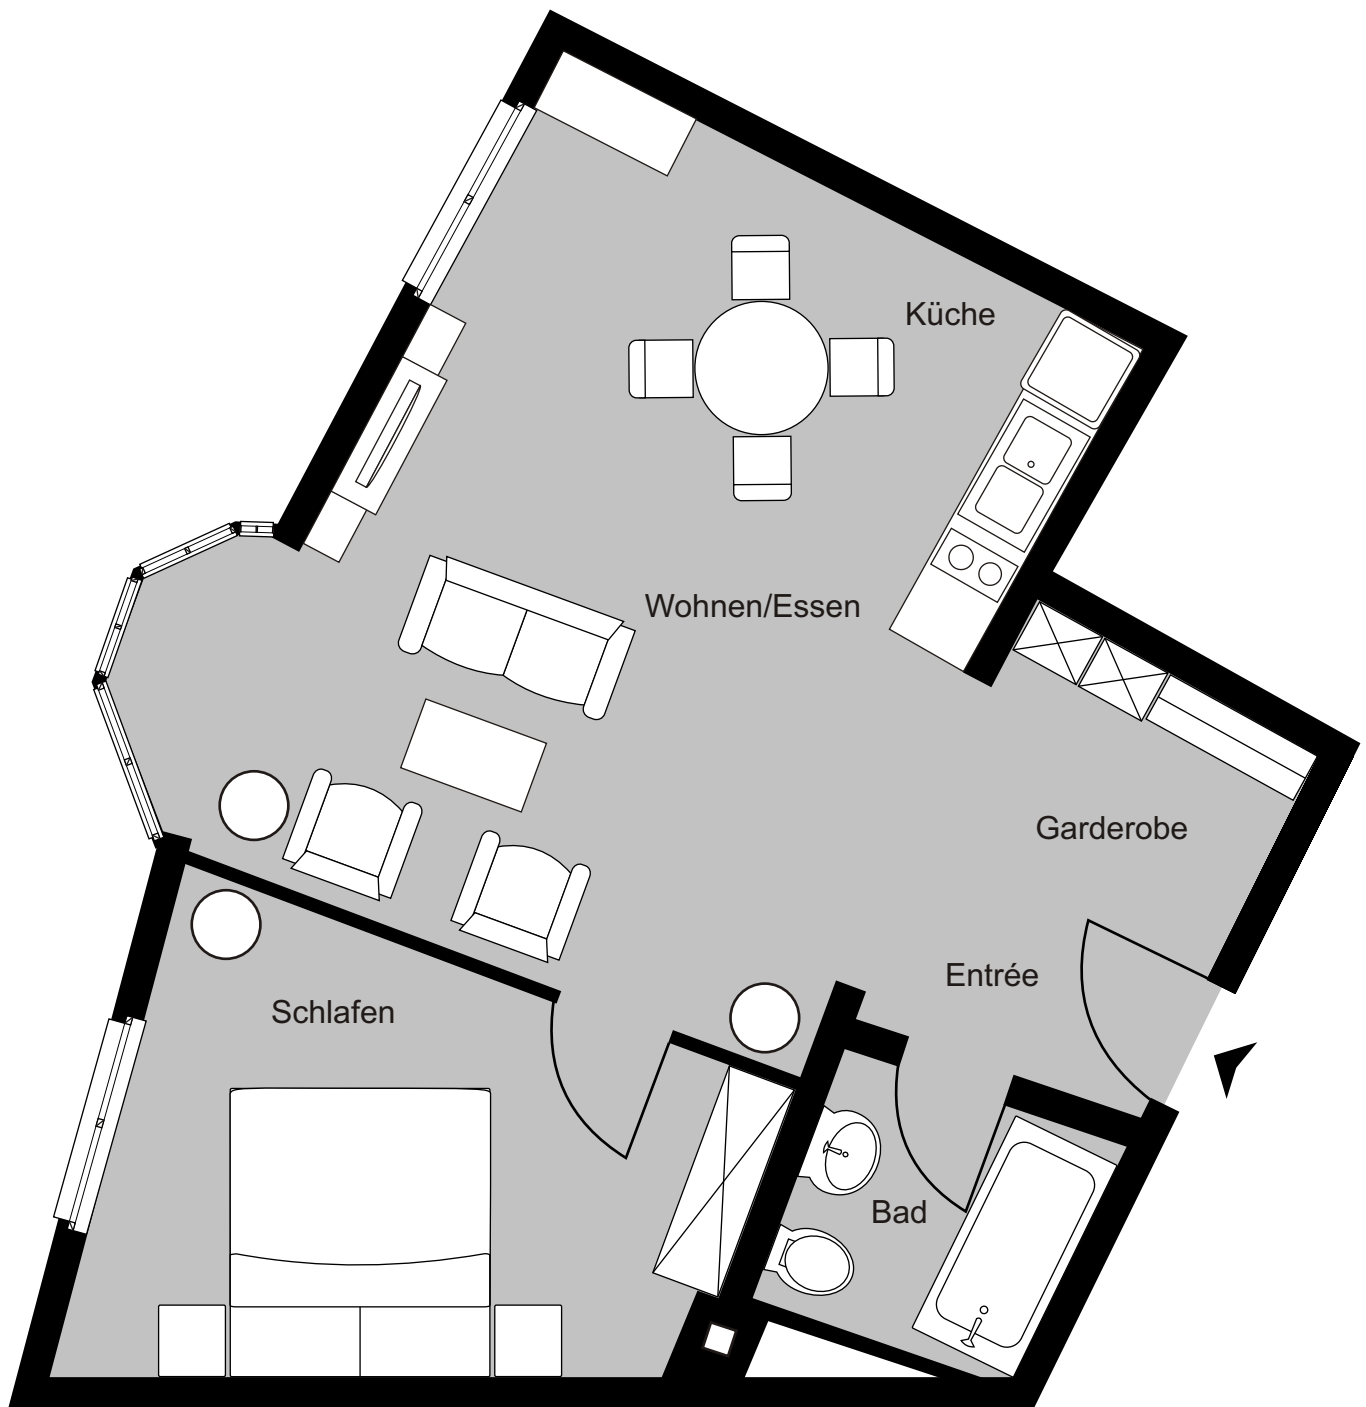

2-Zimmer-Wohnung

Änderungen bleiben vorbehalten