

-Wohnungsspiegel-

Projekt: Mehrfamilienhaus Griesernweg 20/22, 8037 Zürich

Haus: Griesernweg 20

Wohnung: 20.6


Geschoss: OG

Gesamte Wohnfläche: 98.7 m² (ohne Balkon)

Massstab: 1:100

Nr.: 04.02.011

Datum: 17.11.2014

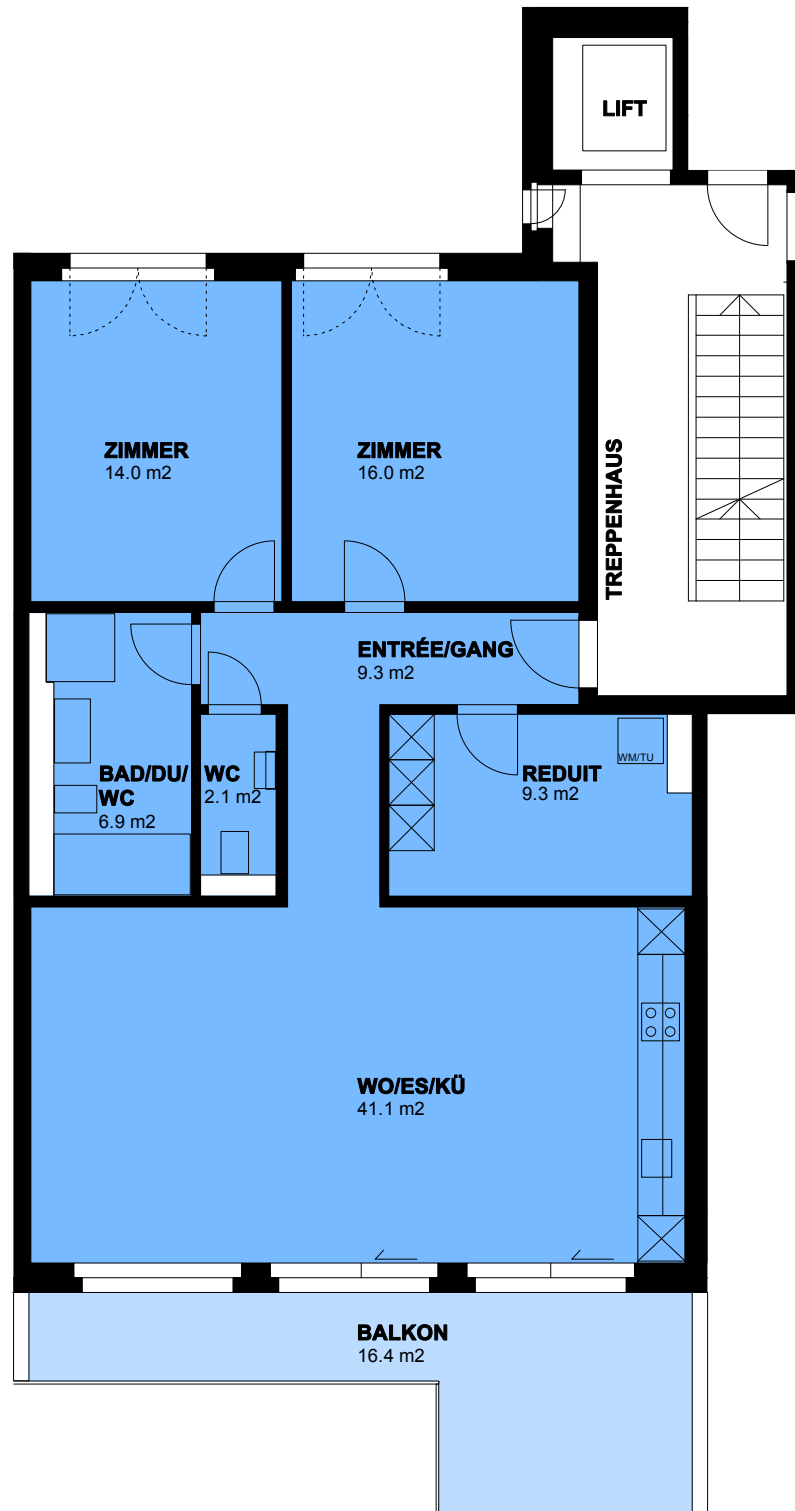

0 1 2 5 m

