

WANGEN BEI OLTEN

ASSURA SA

Bâtiment administratif

Dorfstrasse 19 - 4612 Wangen bei Olten

ARCHITECTURE

PLAN DE BASE

MODIFICATIONS ET INDICES

01 04.04.2011 IDE Mise à jour selon relevé

LOCALISATION / VISUELLE

NIVEAU

04

CREÉE LE / PAR

28.03.2011 idessin

IMPRIME / PAR

Julie Ursella

MODIFIÉ LE

17.02.2015 10:37:51

PHASE

EXPLOITATION

NOM DE L'ONGLET (PLAN)

WBO19_04_100

NOM DU CTB

ASSURA_2014.ctb

FORMAT

Format de papier précédent (3000.00 x 1300.00 mm)

ECHELLE

1:300

N° PLAN

WBO19 AR P04 100

INDICE

01

CHEMIN DAO & FICHIER


H:\2014_SIA 416_ASSURA\2015_WBO19_AR_PBA_WANGEN-BEI-OLTEN_SIA416.dwg

N° PROJET

WBO19

N° REF. INTERNE

-

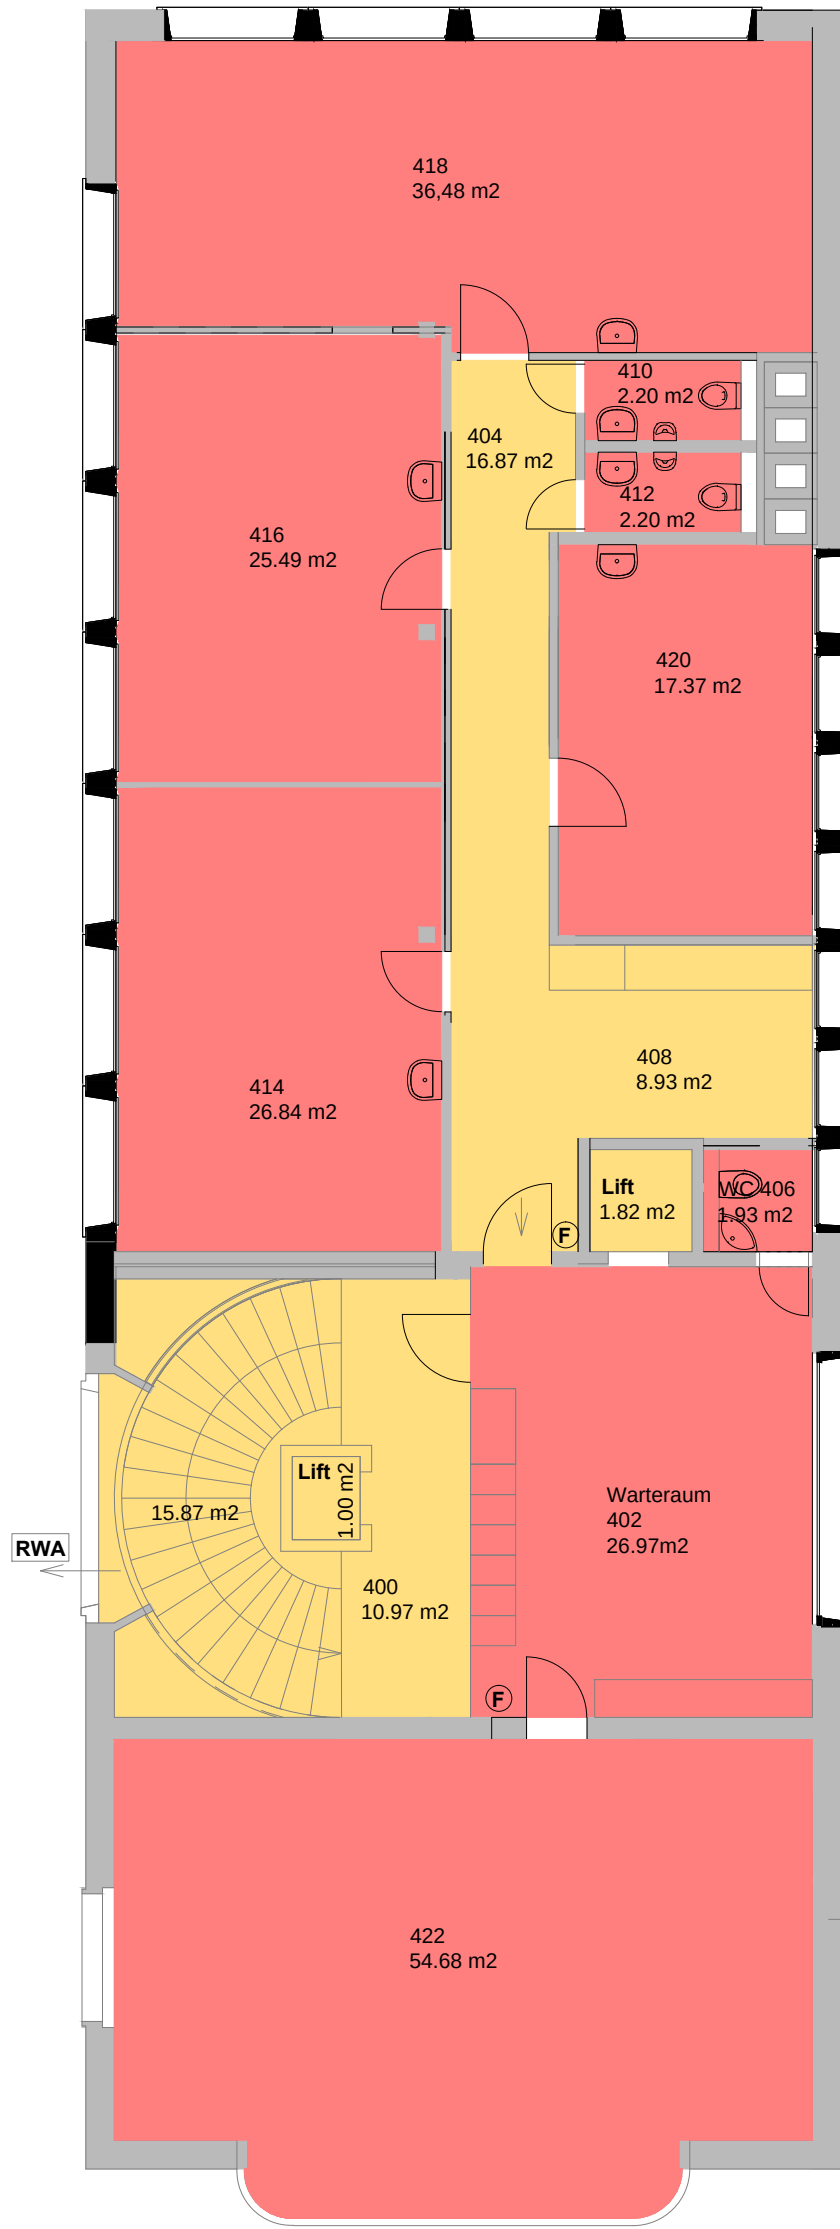


- SURFACE UTILE 1

193.83 m2
- SURFACE UTILE 2

- m2
- SURFACE DE DEGAGEMENT

55.47 m2
- SURFACE D'INSTALLATION

- m2

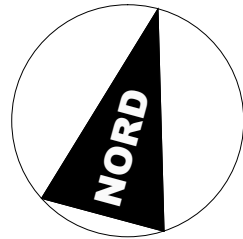

WANGEN BEI OLTEN

ASSURA SA

Bâtiment administratif

Dorfstrasse 19 - 4612 Wangen bei Olten

ARCHITECTURE

PLAN DE BASE

MODIFICATIONS ET INDICES

01: 04.04.2011 DE Mise à jour selon relevé

LOCALISATION / VISUELLE

NIVEAU

03

CRÉE LE / PAR

28.03.2011 idessin

IMPRIME / PAR

Adem Kurt

MODIFIÉ LE

17.03.2015 09:26:59

PHASE

EXPLOITATION

NOM DE L'ONGLET (PLAN)

WBO19_03_100

NOM DU CTB

ASSURA_2014.ctb

FORMAT

A0

ECHELLE

1 : 100

N° PLAN

WBO19 AR P03 100 01

INDICE

01

CHEMIN DAO & FICHIER

H:\2014_SIA 416_ASSURA\2015_WBO19_AR_PBA_WANGEN-BEI-OLTEN_SIA416.dwg

N° PROJET

WBO19

N° REF. INTERNE

-

SURFACE UTILE 1

181.23 m2

SURFACE UTILE 2

- m2

SURFACE DE DEGAGEMENT

55.12 m2

SURFACE D'INSTALLATION

- m2

WANGEN BEI OLTEN

ASSURA SA

Bâtiment administratif

Dorfstrasse 19 - 4612 Wangen bei Olten

ARCHITECTURE

PLAN DE BASE

MODIFICATIONS ET INDICES

01 04.04.2011 DE Mise à jour selon relevé

LOCALISATION / VISUELLE

NIVEAU

01

CRÉE LE / PAR

28.03.2011

idessin

IMPRIME / PAR

17.02.2015 10:37:22

Julie Ursella

MODIFIÉ LE

PHASE

EXPLOITATION

NOM DE L'ONGLET (PLAN)

WBO19_01_100

NOM DU CTB

ASSURA_2014.ctb

FORMAT

Format de papier précédent (3000.00 x 1300.00 mm)

ECHELLE

1:300

N° PLAN

WBO19 AR P01 100 01

INDICE

CHEMIN DAO & FICHIER

H:\2014_SIA 416_ASSURA\2015_WBO19_AR_PBA_WANGEN-BEI-OLTEN_SIA416.dwg

N° PROJET

WBO19

N° REF. INTERNE

-



WANGEN BEI OLTEN

ASSURA SA

Bâtiment administratif

Dorfstrasse 19 - 4612 Wangen bei Olten

ARCHITECTURE

PLAN DE BASE

MODIFICATIONS ET INDICES

01 02.04.2020 Mise à jour plan

LOCALISATION / VISUELLE

NIVEAU


00

CREE LE / PAR	idessin	IMPRIME / PAR	MODIFIE LE	EXPLOITATION		PHASE
28.03.2011		Julie Ursella	19/02/2015			
NOM DE L'ONCLET (PLAN)	NOM DU CTB	FORMAT	ECHELLE	N° PLAN	INDICE	
WBO19_00_100	ASSURA_2014.ctb	A1	1 : 100	WBO19 AR P00 100	01	
CHEMIN DAO & FICHER			N° PROJET		N° REF. INTERNE	
H:\2014_SIA 416_ASSURA\2015_WBO19_AR_PBA_WANGEN-BEI-OLTEN_SIA416.dwg			WBO19		-	




WANGEN BEI OLTEN	ARCHITECTURE
ASSURA SA	PLAN DE BASE
Bâtiment administratif	
Dorfstrasse 19 - 4612 Wangen bei Olten	

ARCHITECTURE
PLAN DE BASE

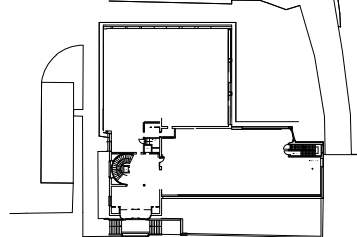MODIFICATIONS ET INDICES 01 04.04.2011 10€ Mise à jour selon relevé	LOCALISATION / VISUELLE 	NIVEAU 0
---	--	------------------------

CREE LE / PAR	IMPRIME / PAR	MODIFIE LE	PHASE
28.03.2011	idessin	Adem Kurt	EXPLOITATION
NOM DE L'ONGLET (PLAN)	NOM DU CTB	FORMAT	ECHELLE
WBO19_0_100	ASSURA_2014.ctb	A0	1 : 100
CHEMIN DAO & FICHIER		H:\2014_SIA 416_ASSURA\2015_WBO19_AR_PBA_IWANGEN-BEI-OLTEN_SIA416.dwg	
N° PLAN		N° REF INTERNE	
WBO19 AR P0 100 01		WBO19	

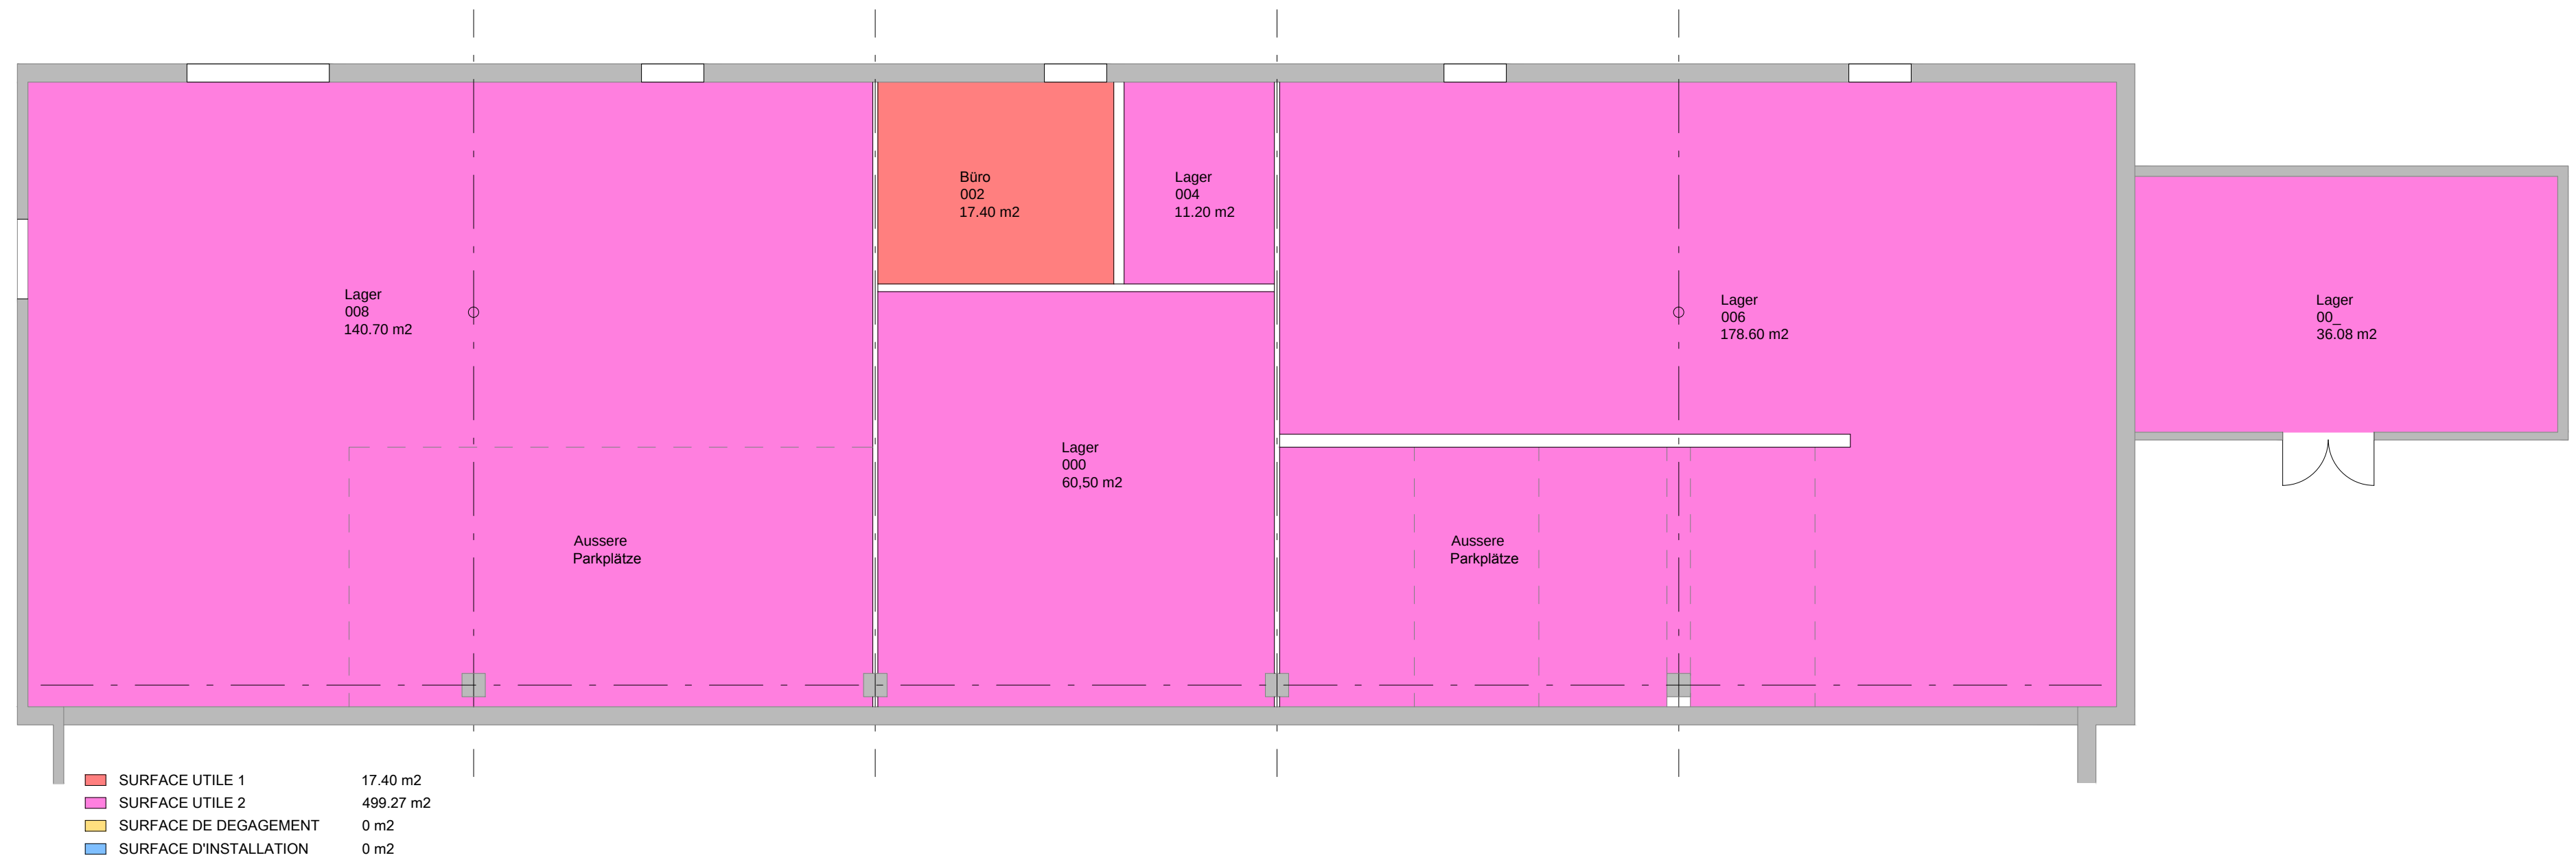

WANGEN BEI OLTEN

ASSURA SA

Bâtiment administratif

Dorfstrasse 19 - 4612 Wangen bei Olten

ARCHITECTURE

PLAN DE BASE

MODIFICATIONS ET INDICES


01 04.04.2011 DE Mise à jour selon relevé

LOCALISATION / VISUELLE

NIVEAU

S1

CRÉE LE / PAR		IMPRIME / PAR		MODIFIÉ LE		PHASE	
28.03.2011		idessin		16.02.2015 10:50:53		EXPLOITATION	
NOM DE L'ONGLET (PLAN)		NOM DU CTB		N° PLAN		INDICE	
WBO19_S1_100		ASSURA_2014.ctb		FORMAT		A0	
ECHELLE		1 : 100		WBO19 AR PS1 100		01	
CHEMIN DAO & FICHIER		H:\2014_SIA 416_ASSURA\2015_WBO19_AR_PBA_WANGEN-BEI-OLTEN_SIA416.dwg		N° PROJET		N° REF. INTERNE	
				WBO19		-	

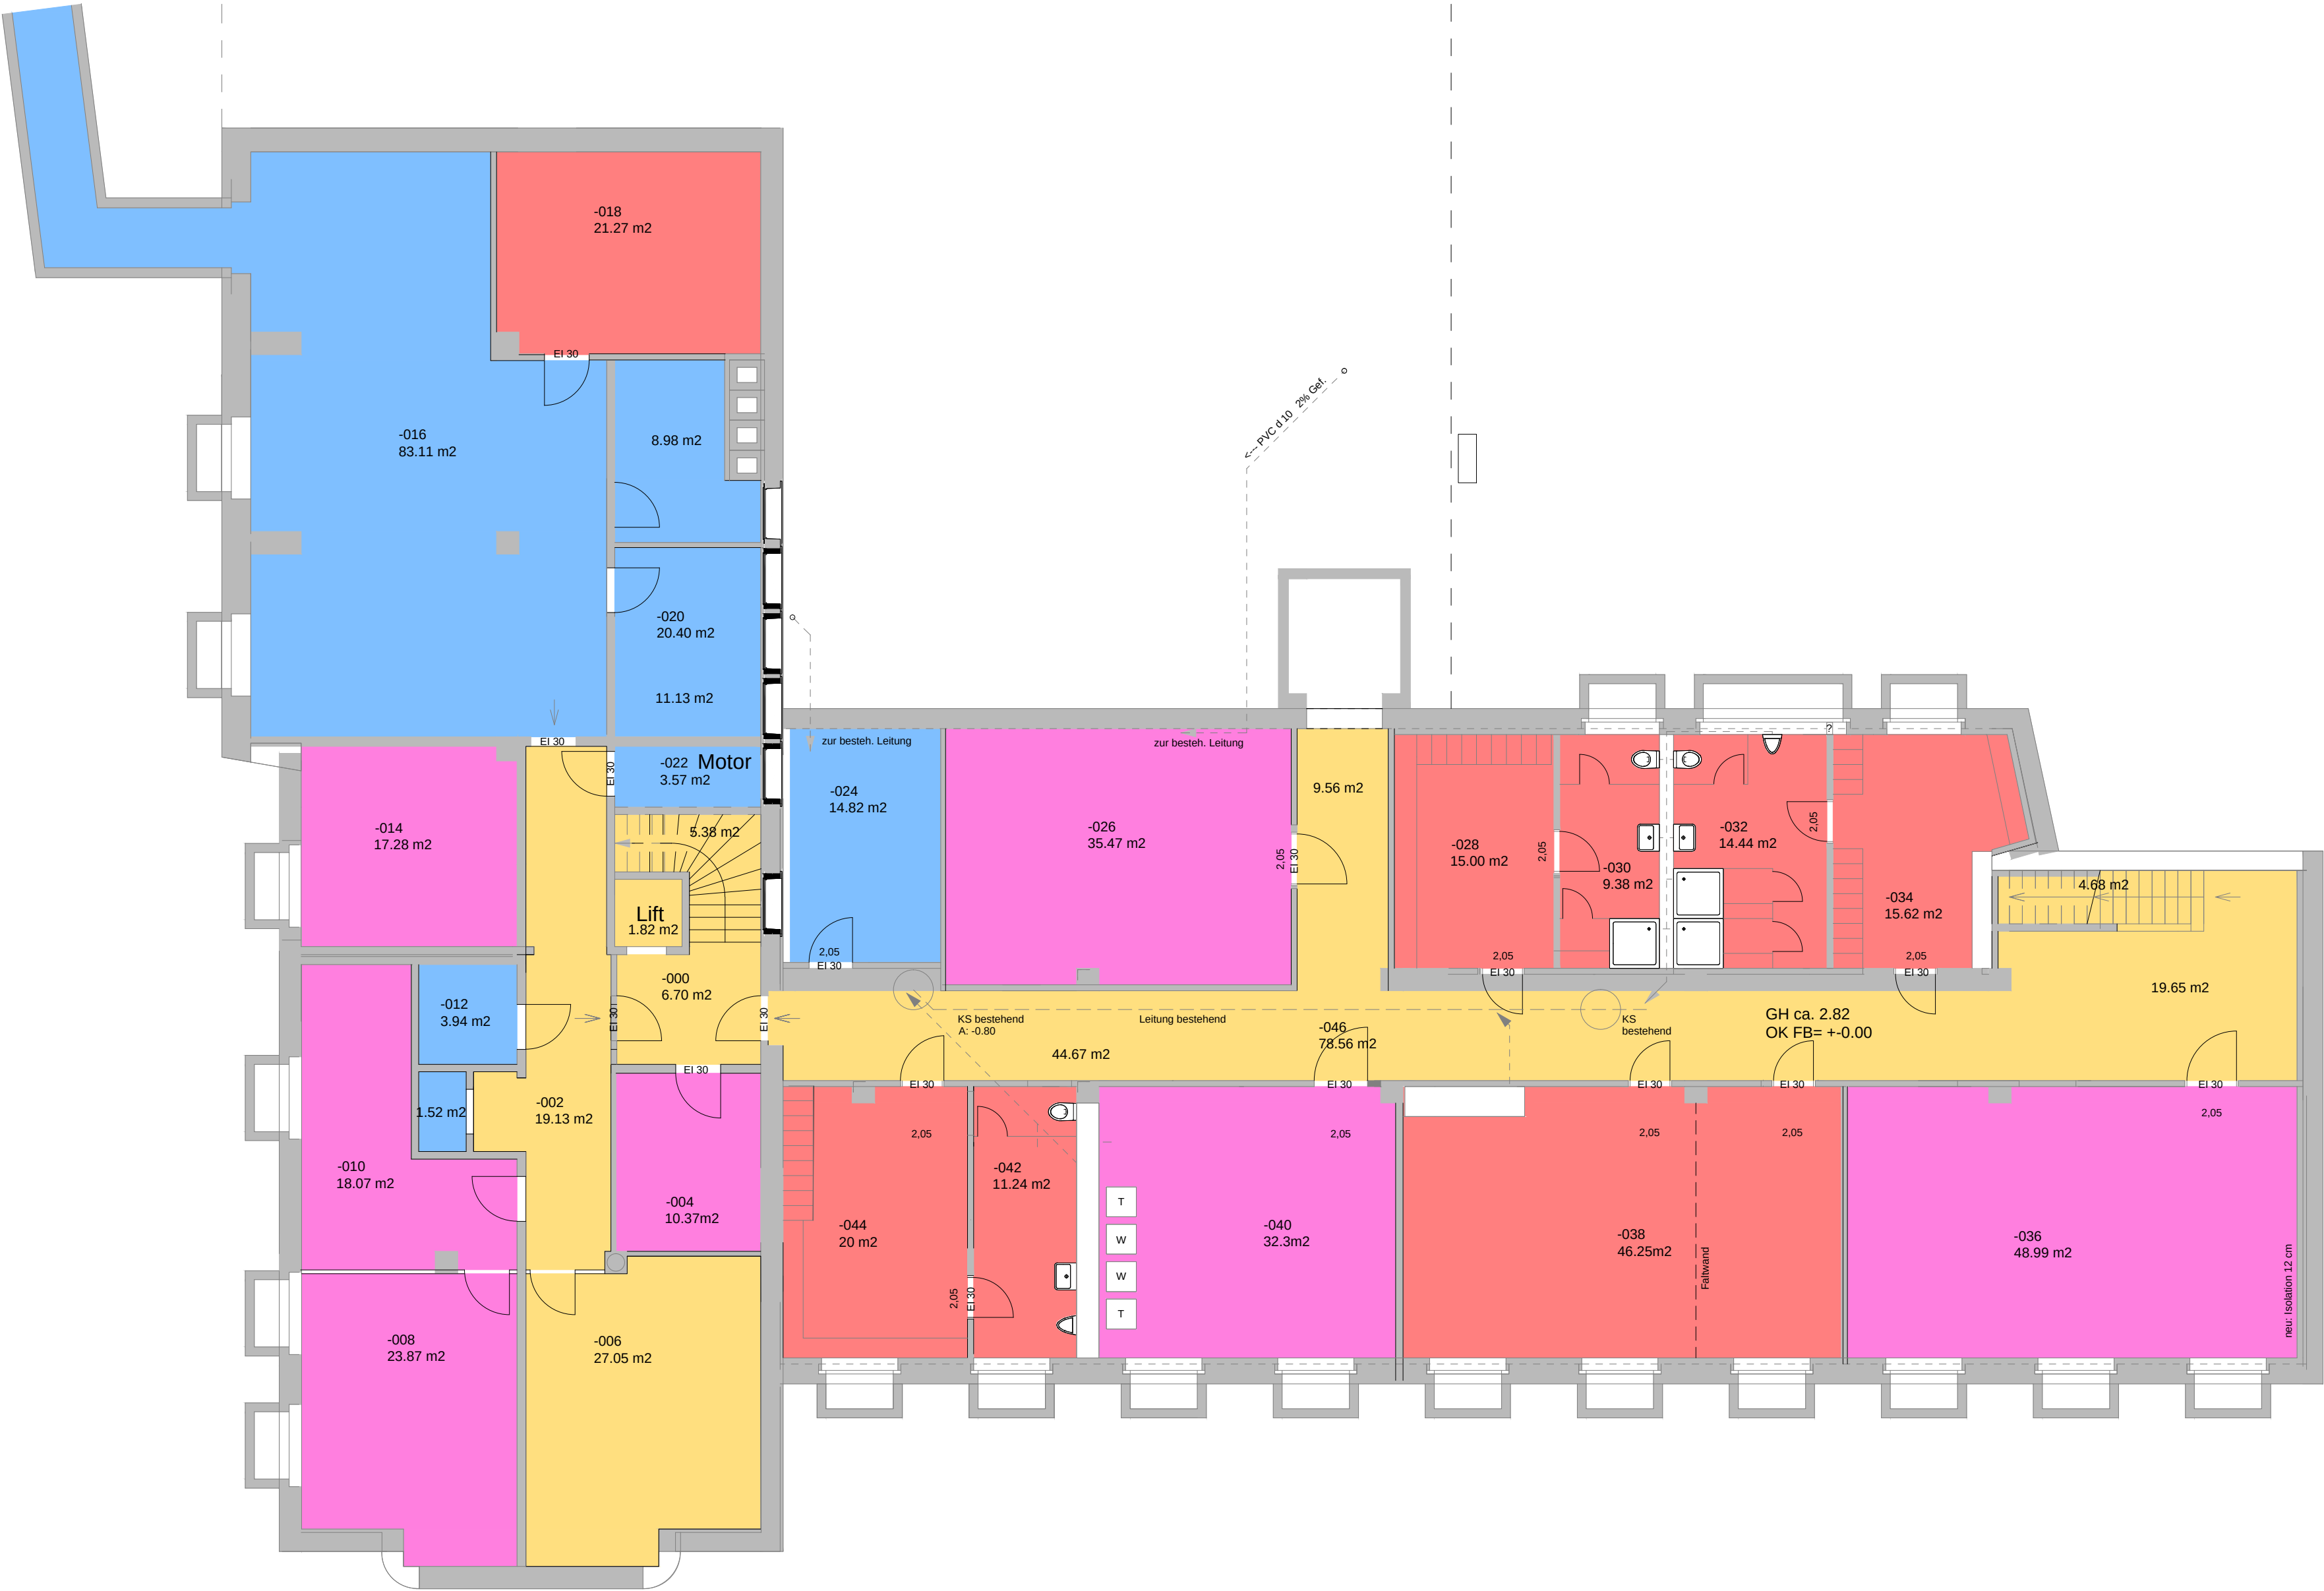

Untergeschoss

	SURFACE UTILE 1	153.22 m2
	SURFACE UTILE 2	186.35 m2
	SURFACE DE DEGAGEMENT	138.60 m2
	SURFACE D'INSTALLATION	127.36 m2

