


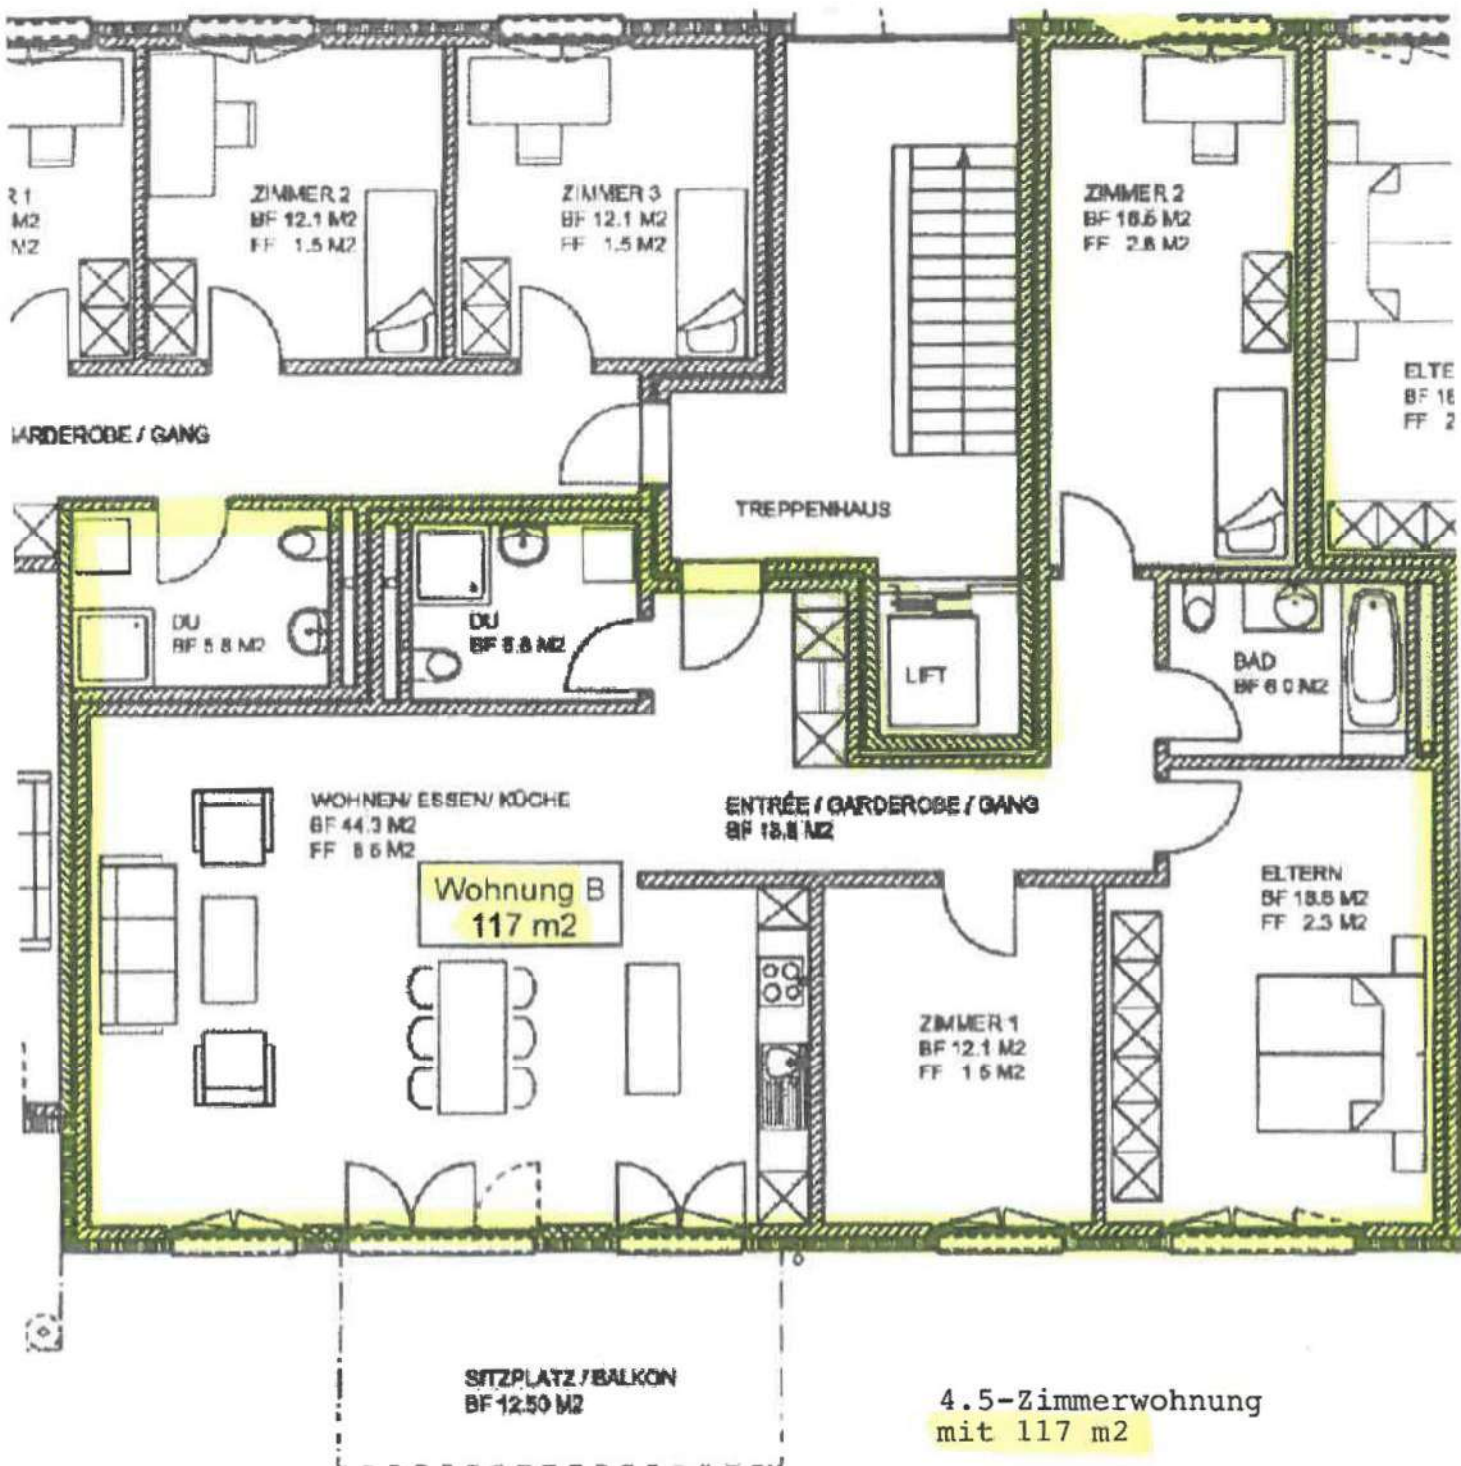

4.5-Zimmerwohnung
mit 117 m²