


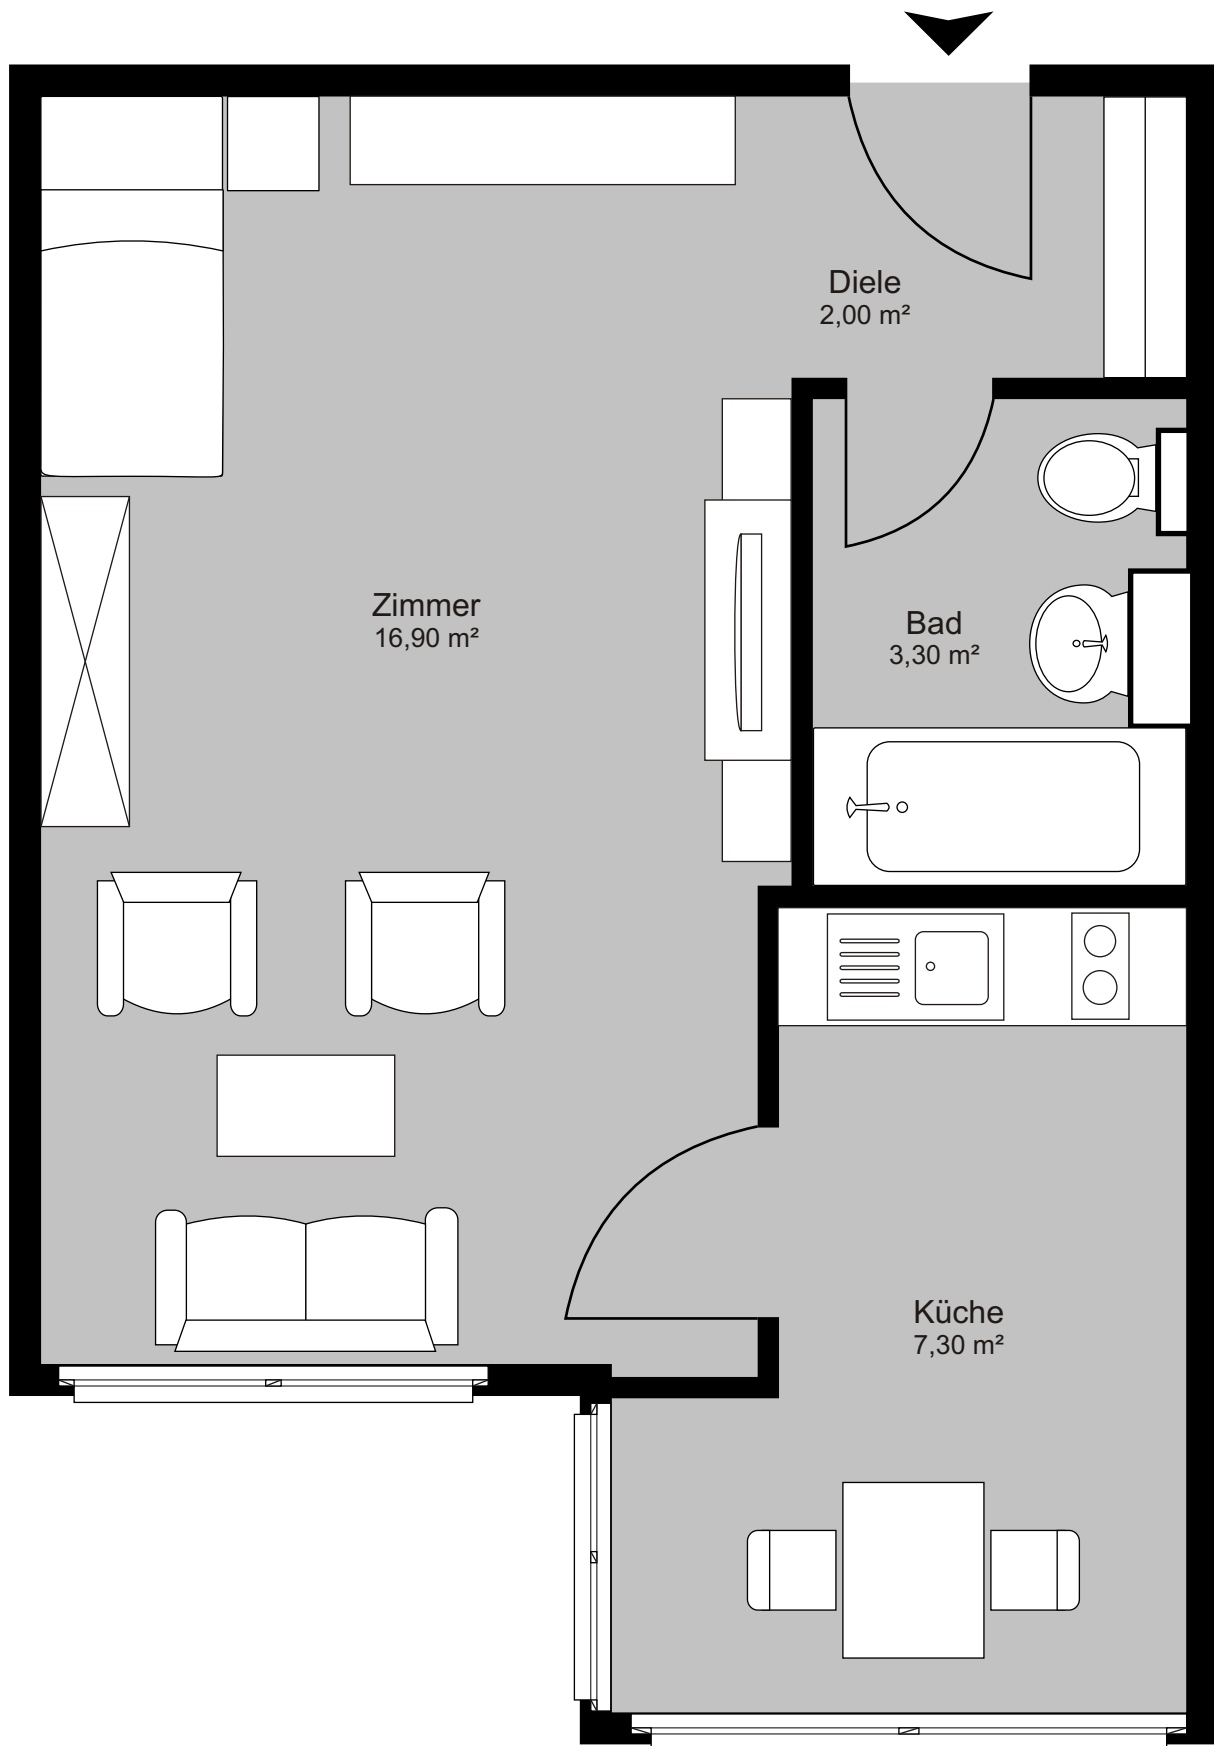

Obergeschoss

Änderungen bleiben vorbehalten