


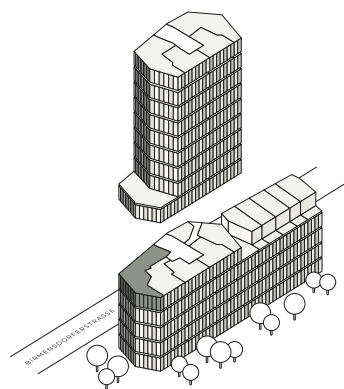

Birmensdorferstrasse 485
8055 Zürich

1.0-ZIMMER-WOHNUNG

Wohnungs-Nr.

Stockwerk

Wohnfläche

Aussenfläche


BIR485_4001

4. Obergeschoss

ca. 71.0 m²

ca. 8.0 m²

SP
HI
NX

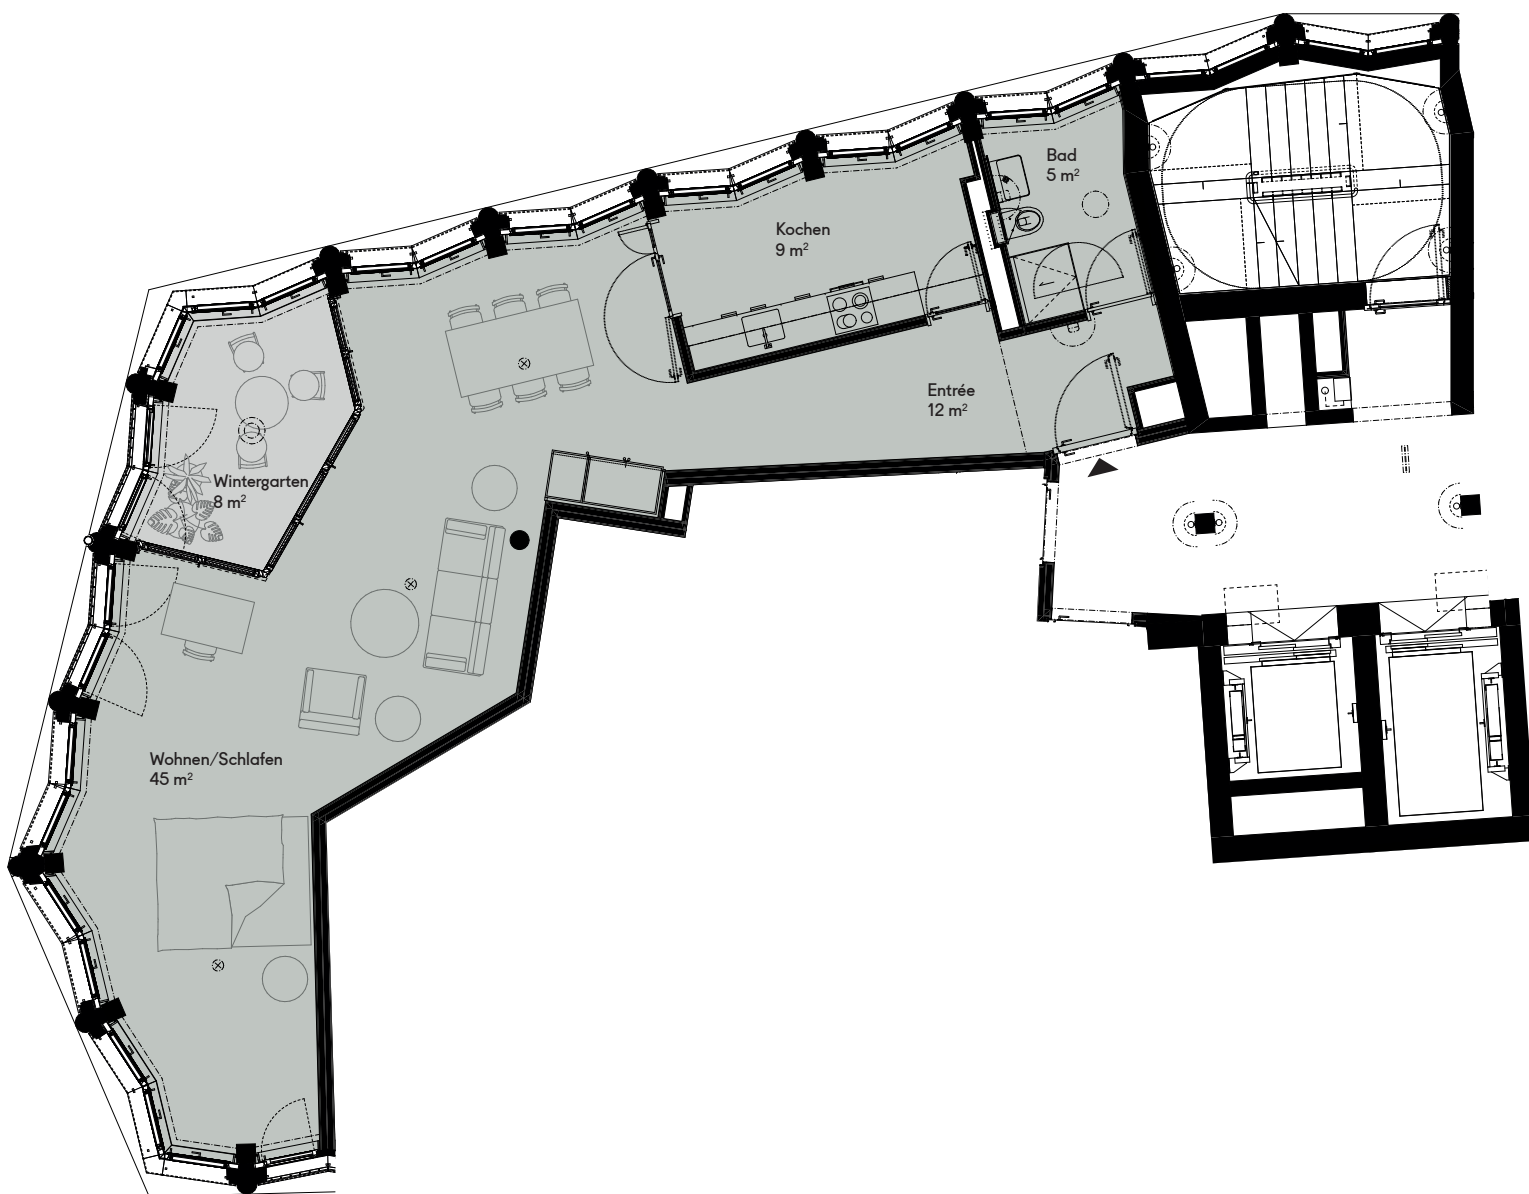

0 5
1:100

Alle Angaben, Pläne, Zeichnungen usw. sind unverbindlich.
Änderungen bleiben bis zur Bauvollendung vorbehalten. Stand September 2025

Vermietung:
LIVIT AG Zürich
Altstetterstrasse 124
8048 Zürich

Livit