livit
Real Estate Management
Avenue de Montchoisi 35 - 1006 Lausanne
Giuseppe Di Pasqua Architecte
D: +41 58 360 30 59 - giuseppe.dipasqua@livit.ch

Type	**EXECUTION**
Date	**07.08.2026**
Echelle	**1:50**

02

Transformation d'un appartement

rue des Bains 24 - 1205 Genève


AXA Anlagestiftung Anlagegruppe Immobilien CH

rez-de-chaussée

Visa architecte	Visa propriétaire	Modifications 14.08.2026

à conserver	à démolir	à construire

Cour

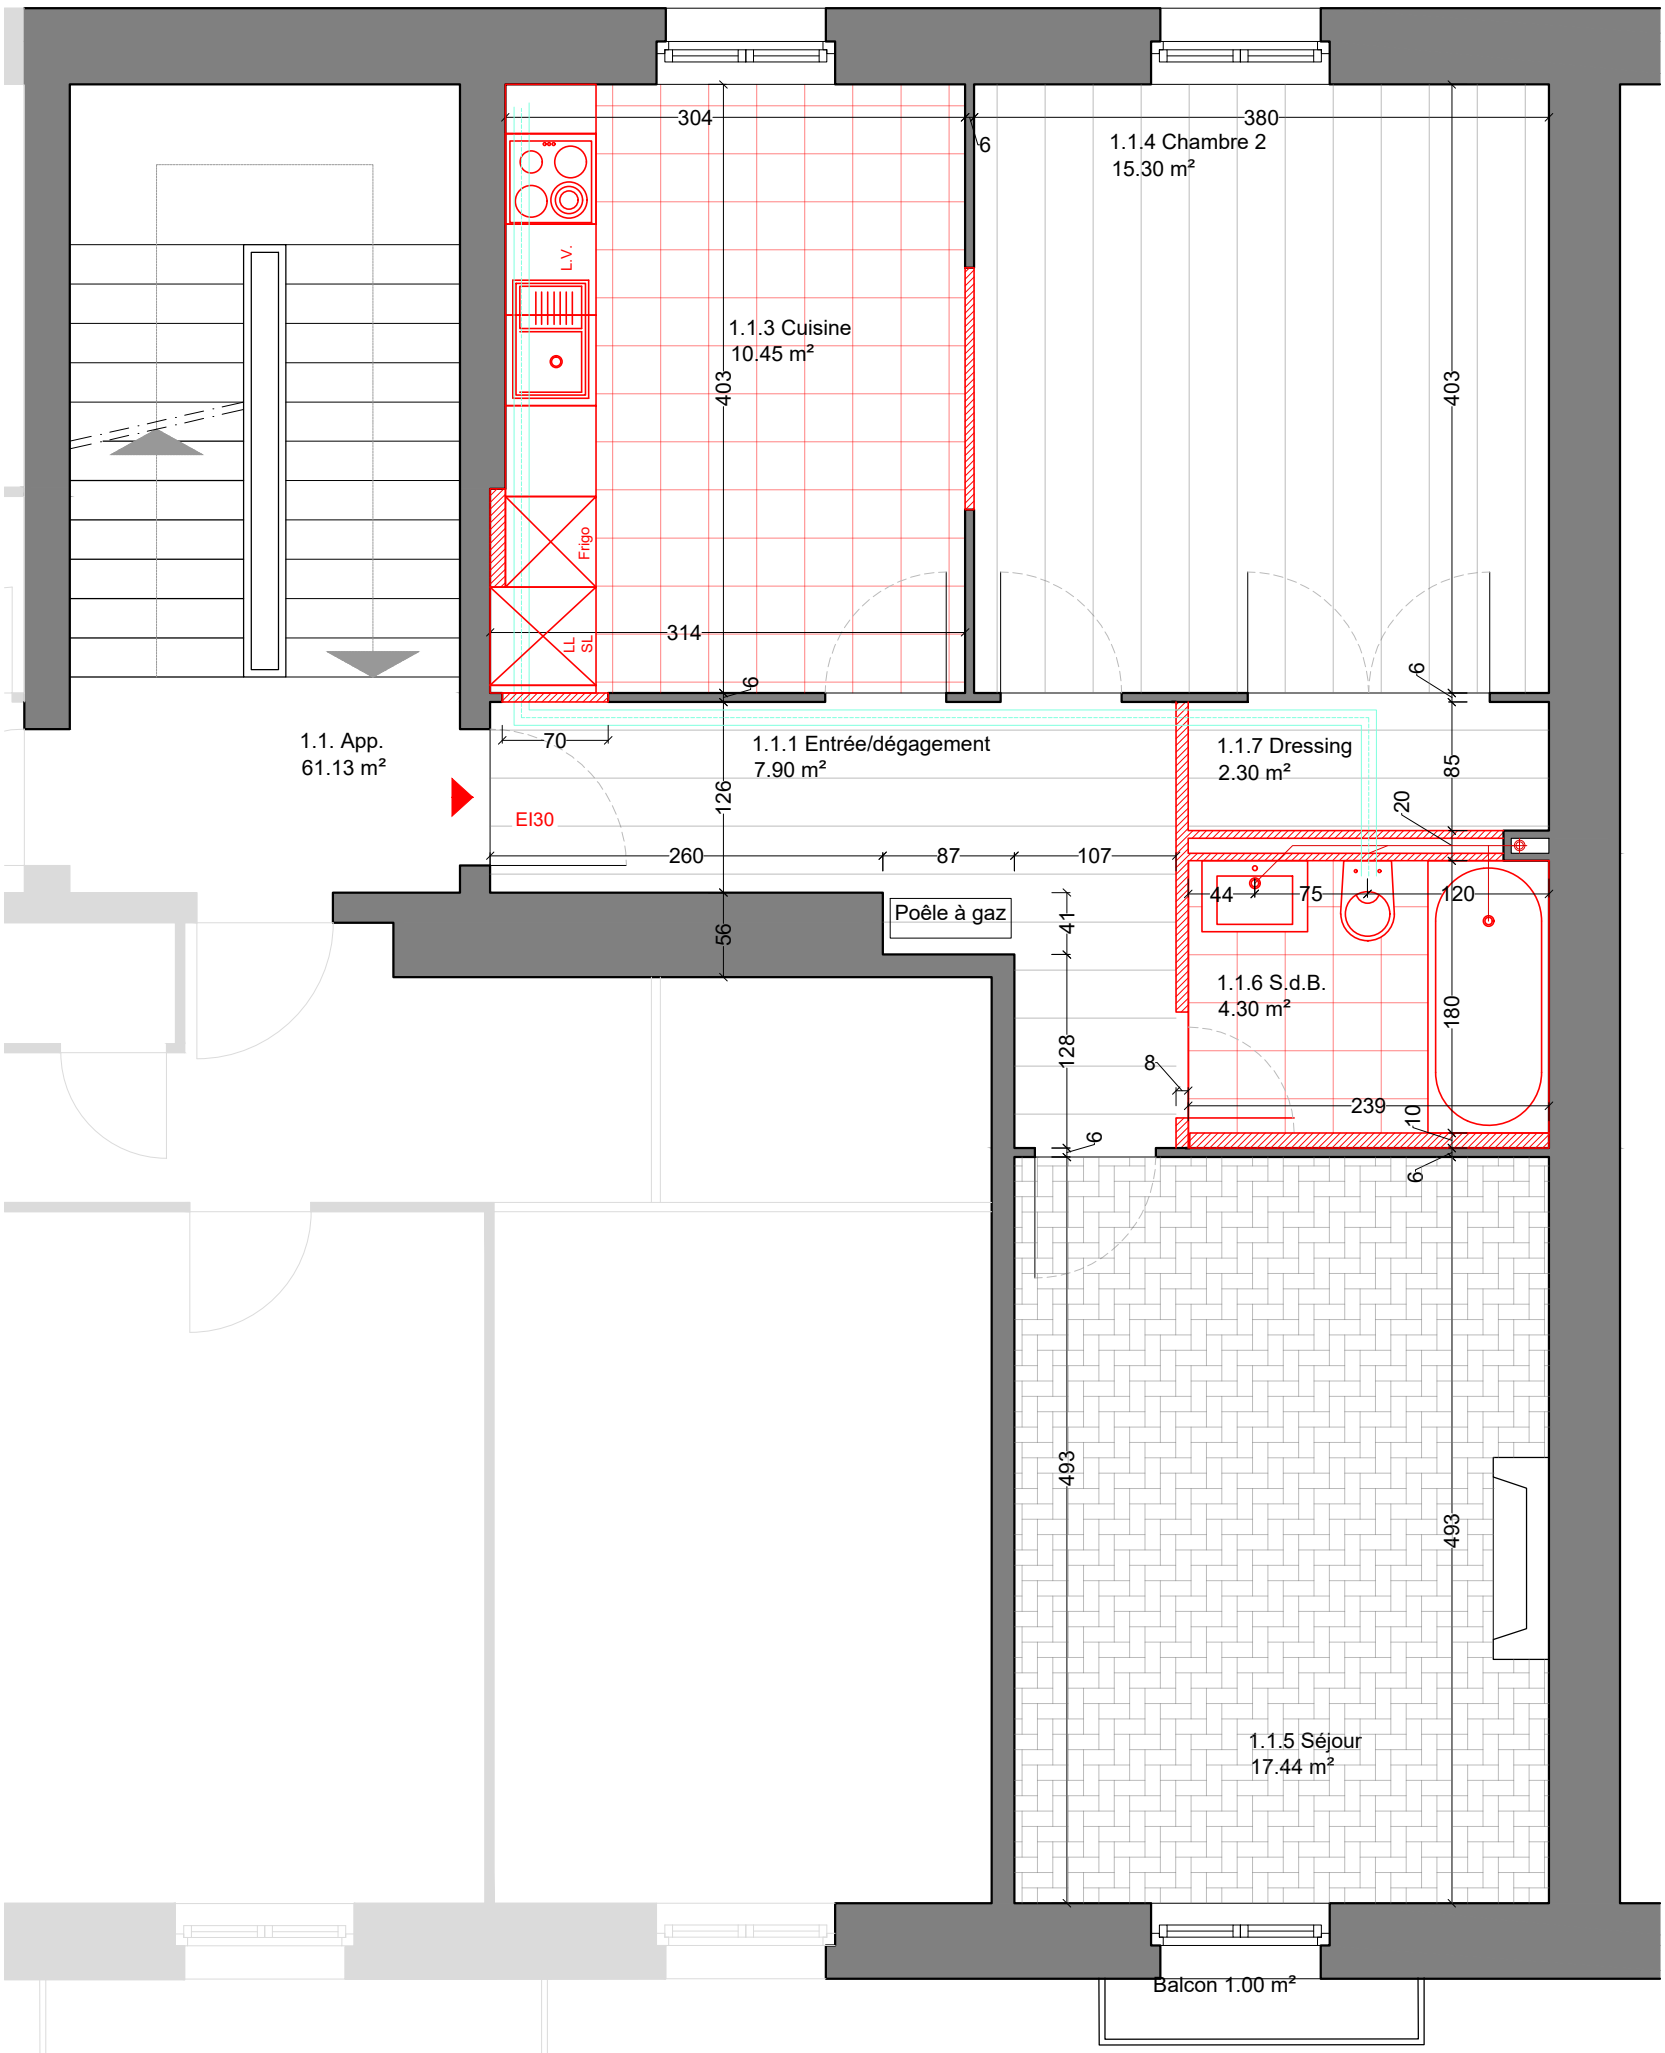

Rue des Bains

PLAN | projet | ech. 1:50