




Objekt: 0220 Bruchstrasse 2 Luzern
3.Obergeschoss

3 ZIMMERWOHNUNG
NWF 92.6 m²
3.OG 0220 430 090

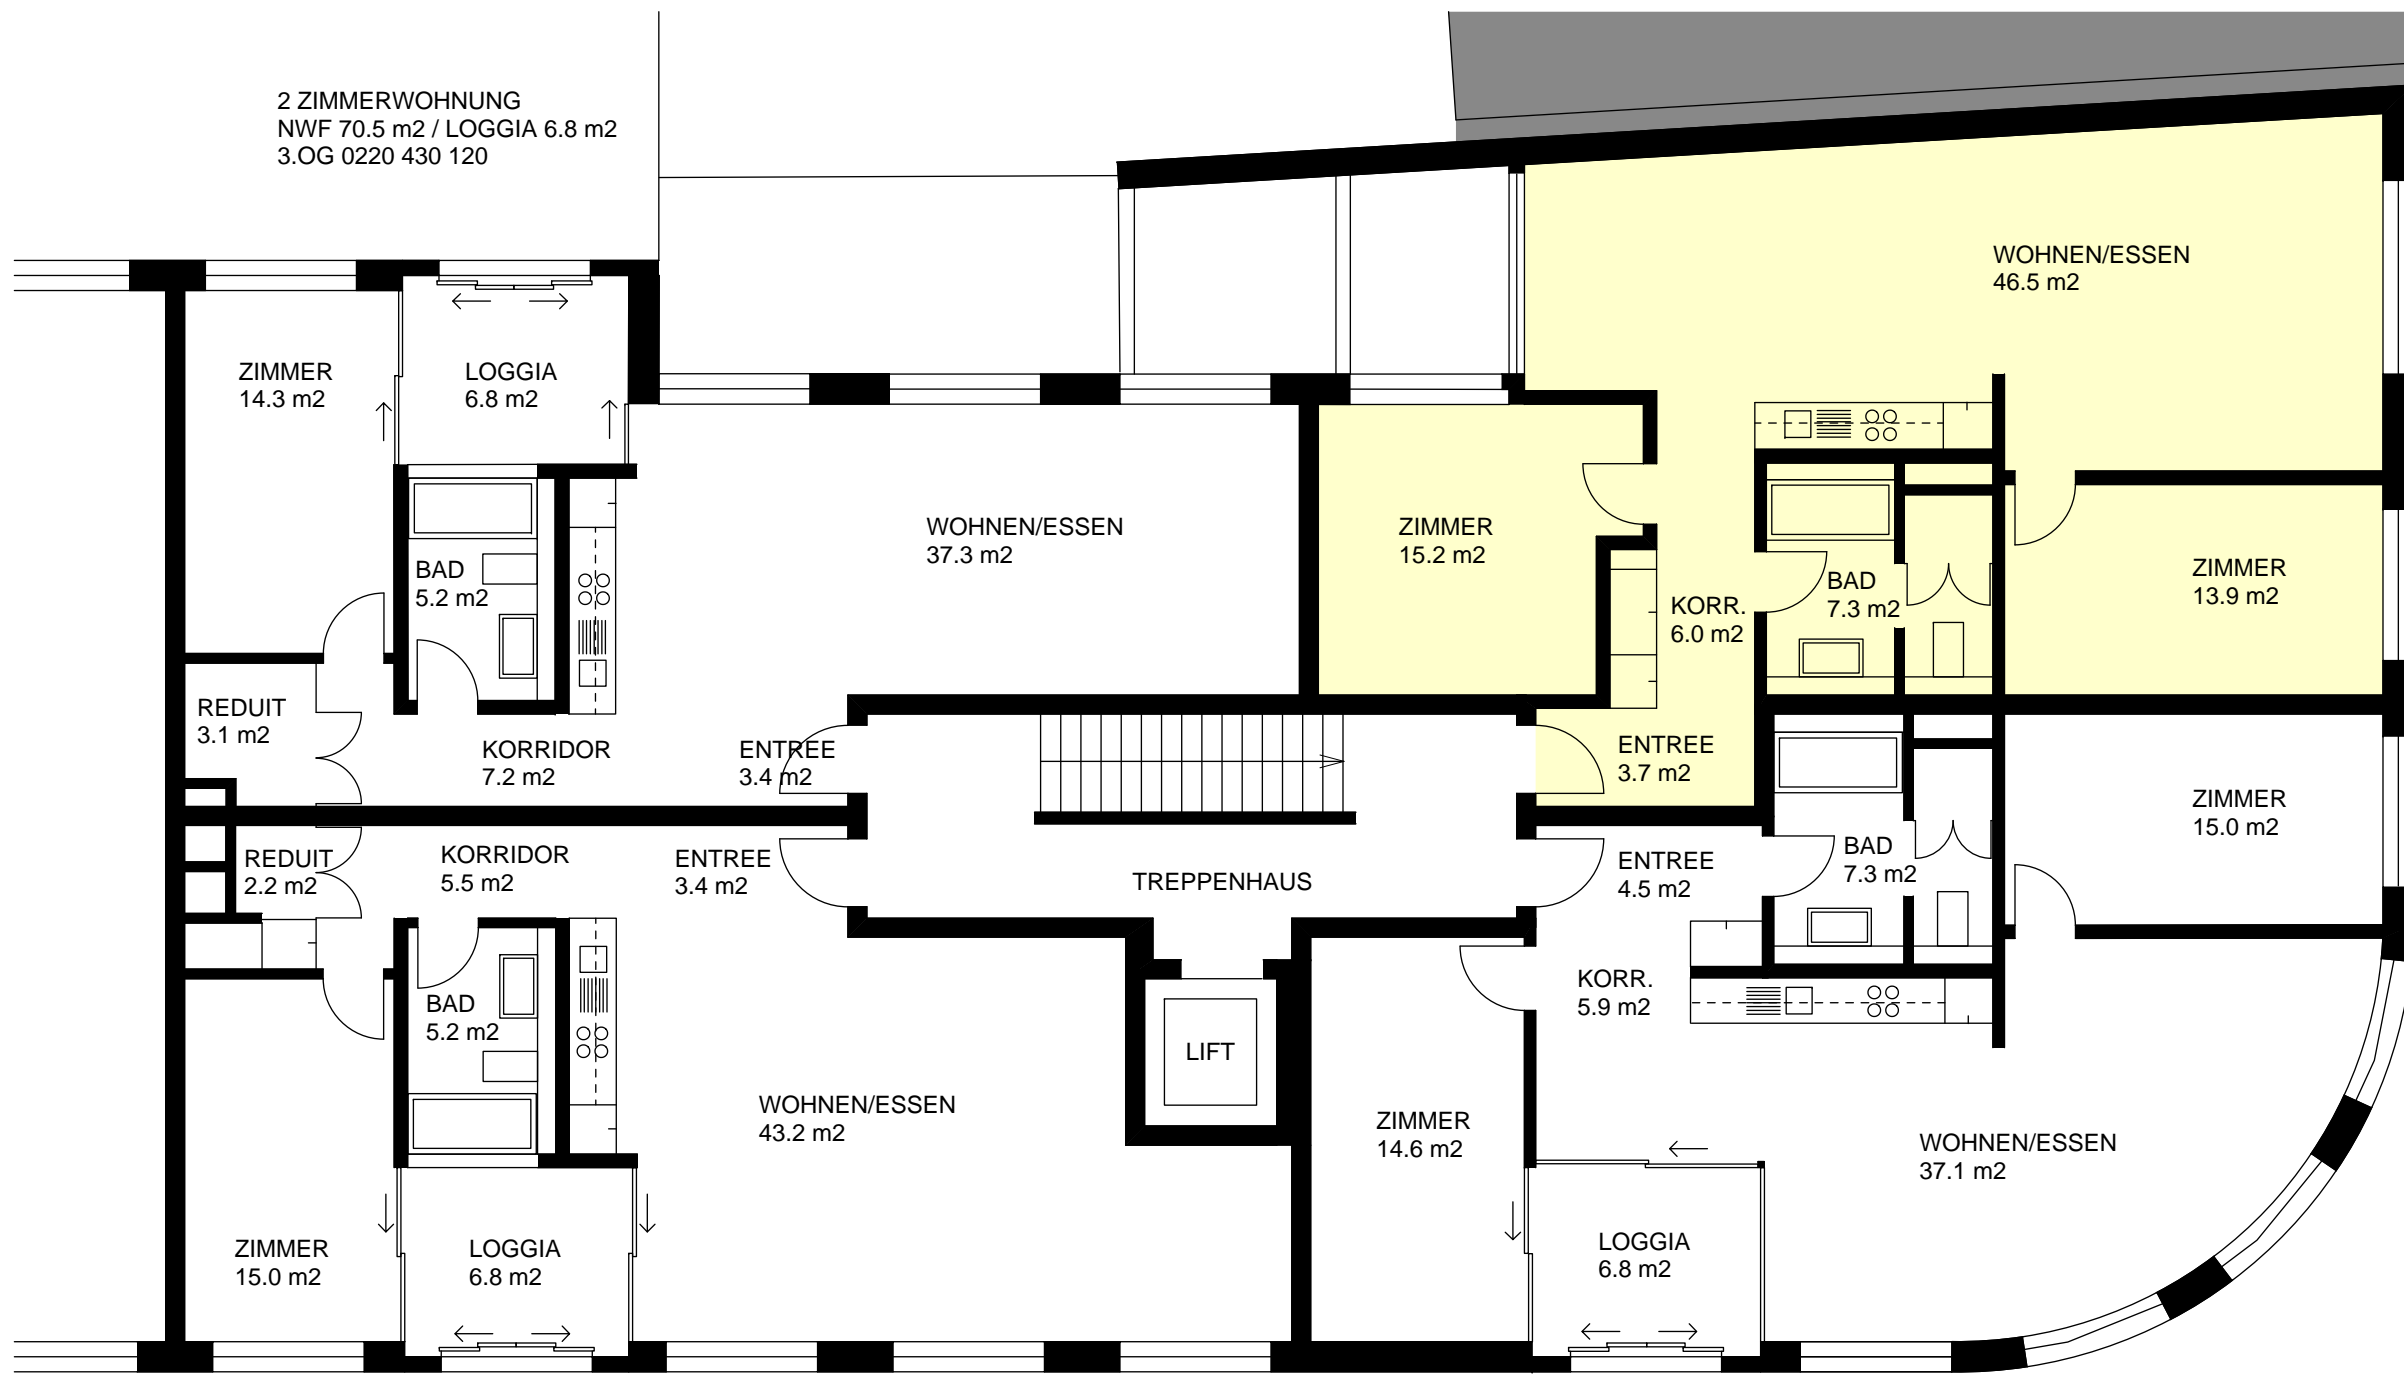

2 ZIMMERWOHNUNG
NWF 70.5 m² / LOGGIA 6.8 m²
3.OG 0220 430 120

ZIMMER
14.3 m²

LOGGIA
6.8 m²

BAD
5.2 m²

REDUIT
3.1 m²

KORRIDOR
7.2 m²

WOHNEN/ESSEN
37.3 m²

ZIMMER
15.2 m²

KORR.
6.0 m²

BAD
7.3 m²

ZIMMER
13.9 m²

WOHNEN/ESSEN
46.5 m²

ENTREE
3.4 m²

ENTREE
3.7 m²

ZIMMER
15.0 m²

REDUIT
2.2 m²

KORRIDOR
5.5 m²

ENTREE
3.4 m²

TREPPENHAUS

ENTREE
4.5 m²

BAD
7.3 m²

LIFT

WOHNEN/ESSEN
43.2 m²

ZIMMER
14.6 m²

KORR.
5.9 m²

WOHNEN/ESSEN
37.1 m²

ZIMMER
15.0 m²

LOGGIA
6.8 m²

LOGGIA
6.8 m²

2 ZIMMERWOHNUNG
NWF 74.5 m² / LOGGIA 6.8 m²
3.OG 0220 430 110

3 ZIMMERWOHNUNG
NWF 84.4 m² / LOGGIA 6.8 m²
3.OG 0220 430 100

0 1 2 3 4 5 m

