


Objekt: 0165 Kreuzbuchstrasse 35a Nord, Luzern
Grundriss 2. Obergeschoss

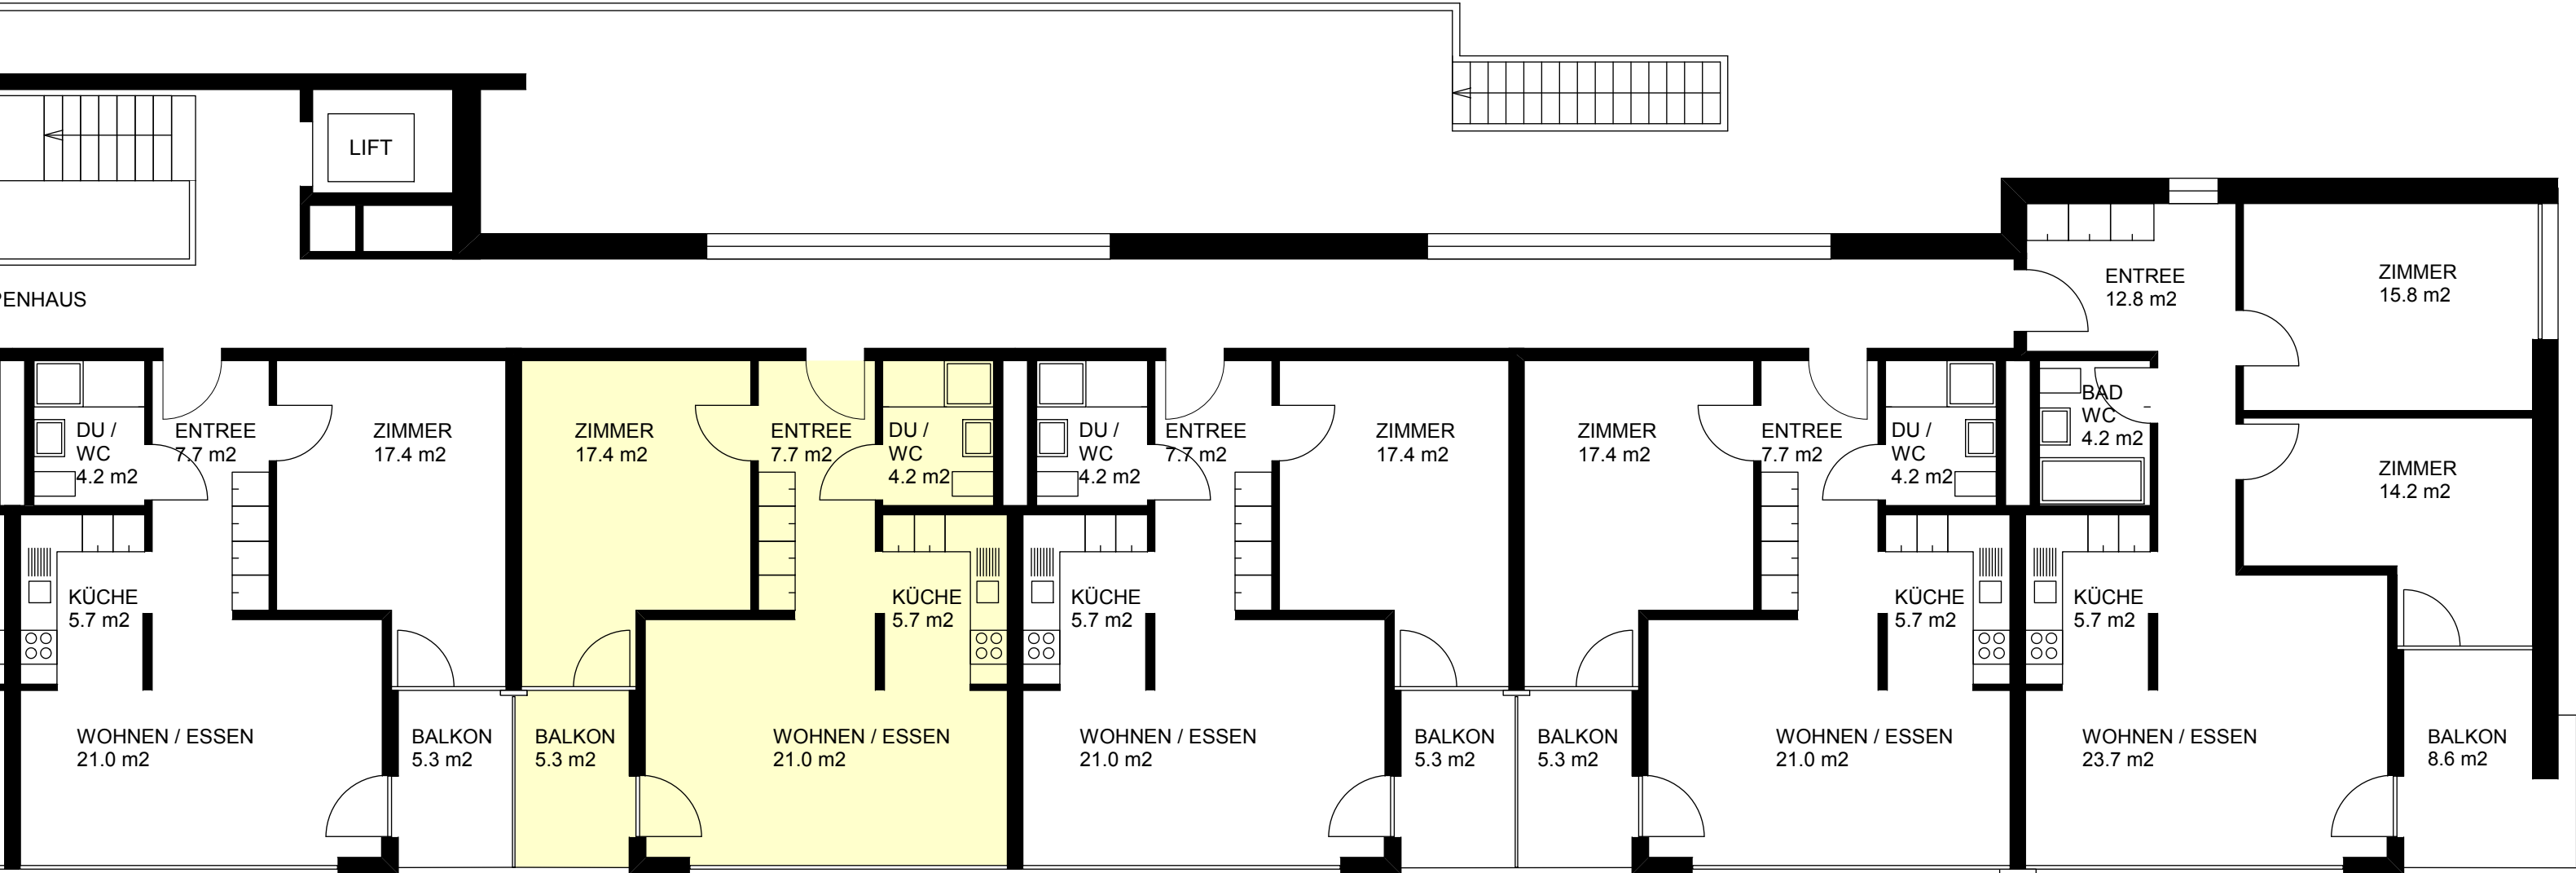


2 1/2 ZIMMERWOHNUNG
NWF 56.0 m²
2. OG 0165 420 050

2 1/2 ZIMMERWOHNUNG
NWF 56.0 m²
2. OG 0165 420 040

2 1/2 ZIMMERWOHNUNG
NWF 56.0 m²
2. OG 0165 420 030

2 1/2 ZIMMERWOHNUNG
NWF 56.0 m²
2. OG 0165 420 020

3 1/2 ZIMMERWOHNUNG
NWF 76.4 m²
2. OG 0165 420 010

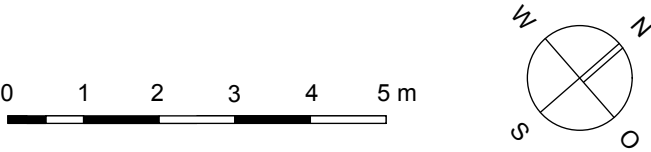

ANGABEN OHNE GEWÄHR. ÄNDERUNGEN UND IRRTUM VORBEHALTEN