



Luzerner Pensionskasse Immobilien
Zentralstrasse 7 6002 Luzern Telefon 041-228 76 40 Telefax 041-228 76 70 www.lupk.ch info@lupk.ch

Objekt: 1017 Hubelweid 5 Sempach
Grundriss 2. Obergeschoss




4 1/2 ZIMMERWOHNUNG
NWF 101.2 m²
2. OG 1017 420 090

2 1/2 ZIMMERWOHNUNG
NWF 56.0 m²
2. OG 1017 420 080

5 1/2 ZIMMERWOHNUNG
NWF 142.7 m²
2. OG 1017 420 070


0 1 2 3 4 5 m

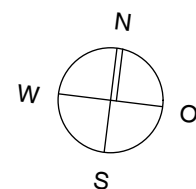



Luzerner Pensionskasse Immobilien
Zentralstrasse 7 6002 Luzern Telefon 041-228 76 40 Telefax 041-228 76 70 www.lupk.ch info@lupk.ch


Objekt: 1017 Hubelweid 5 Sempach
Grundriss Dachgeschoss

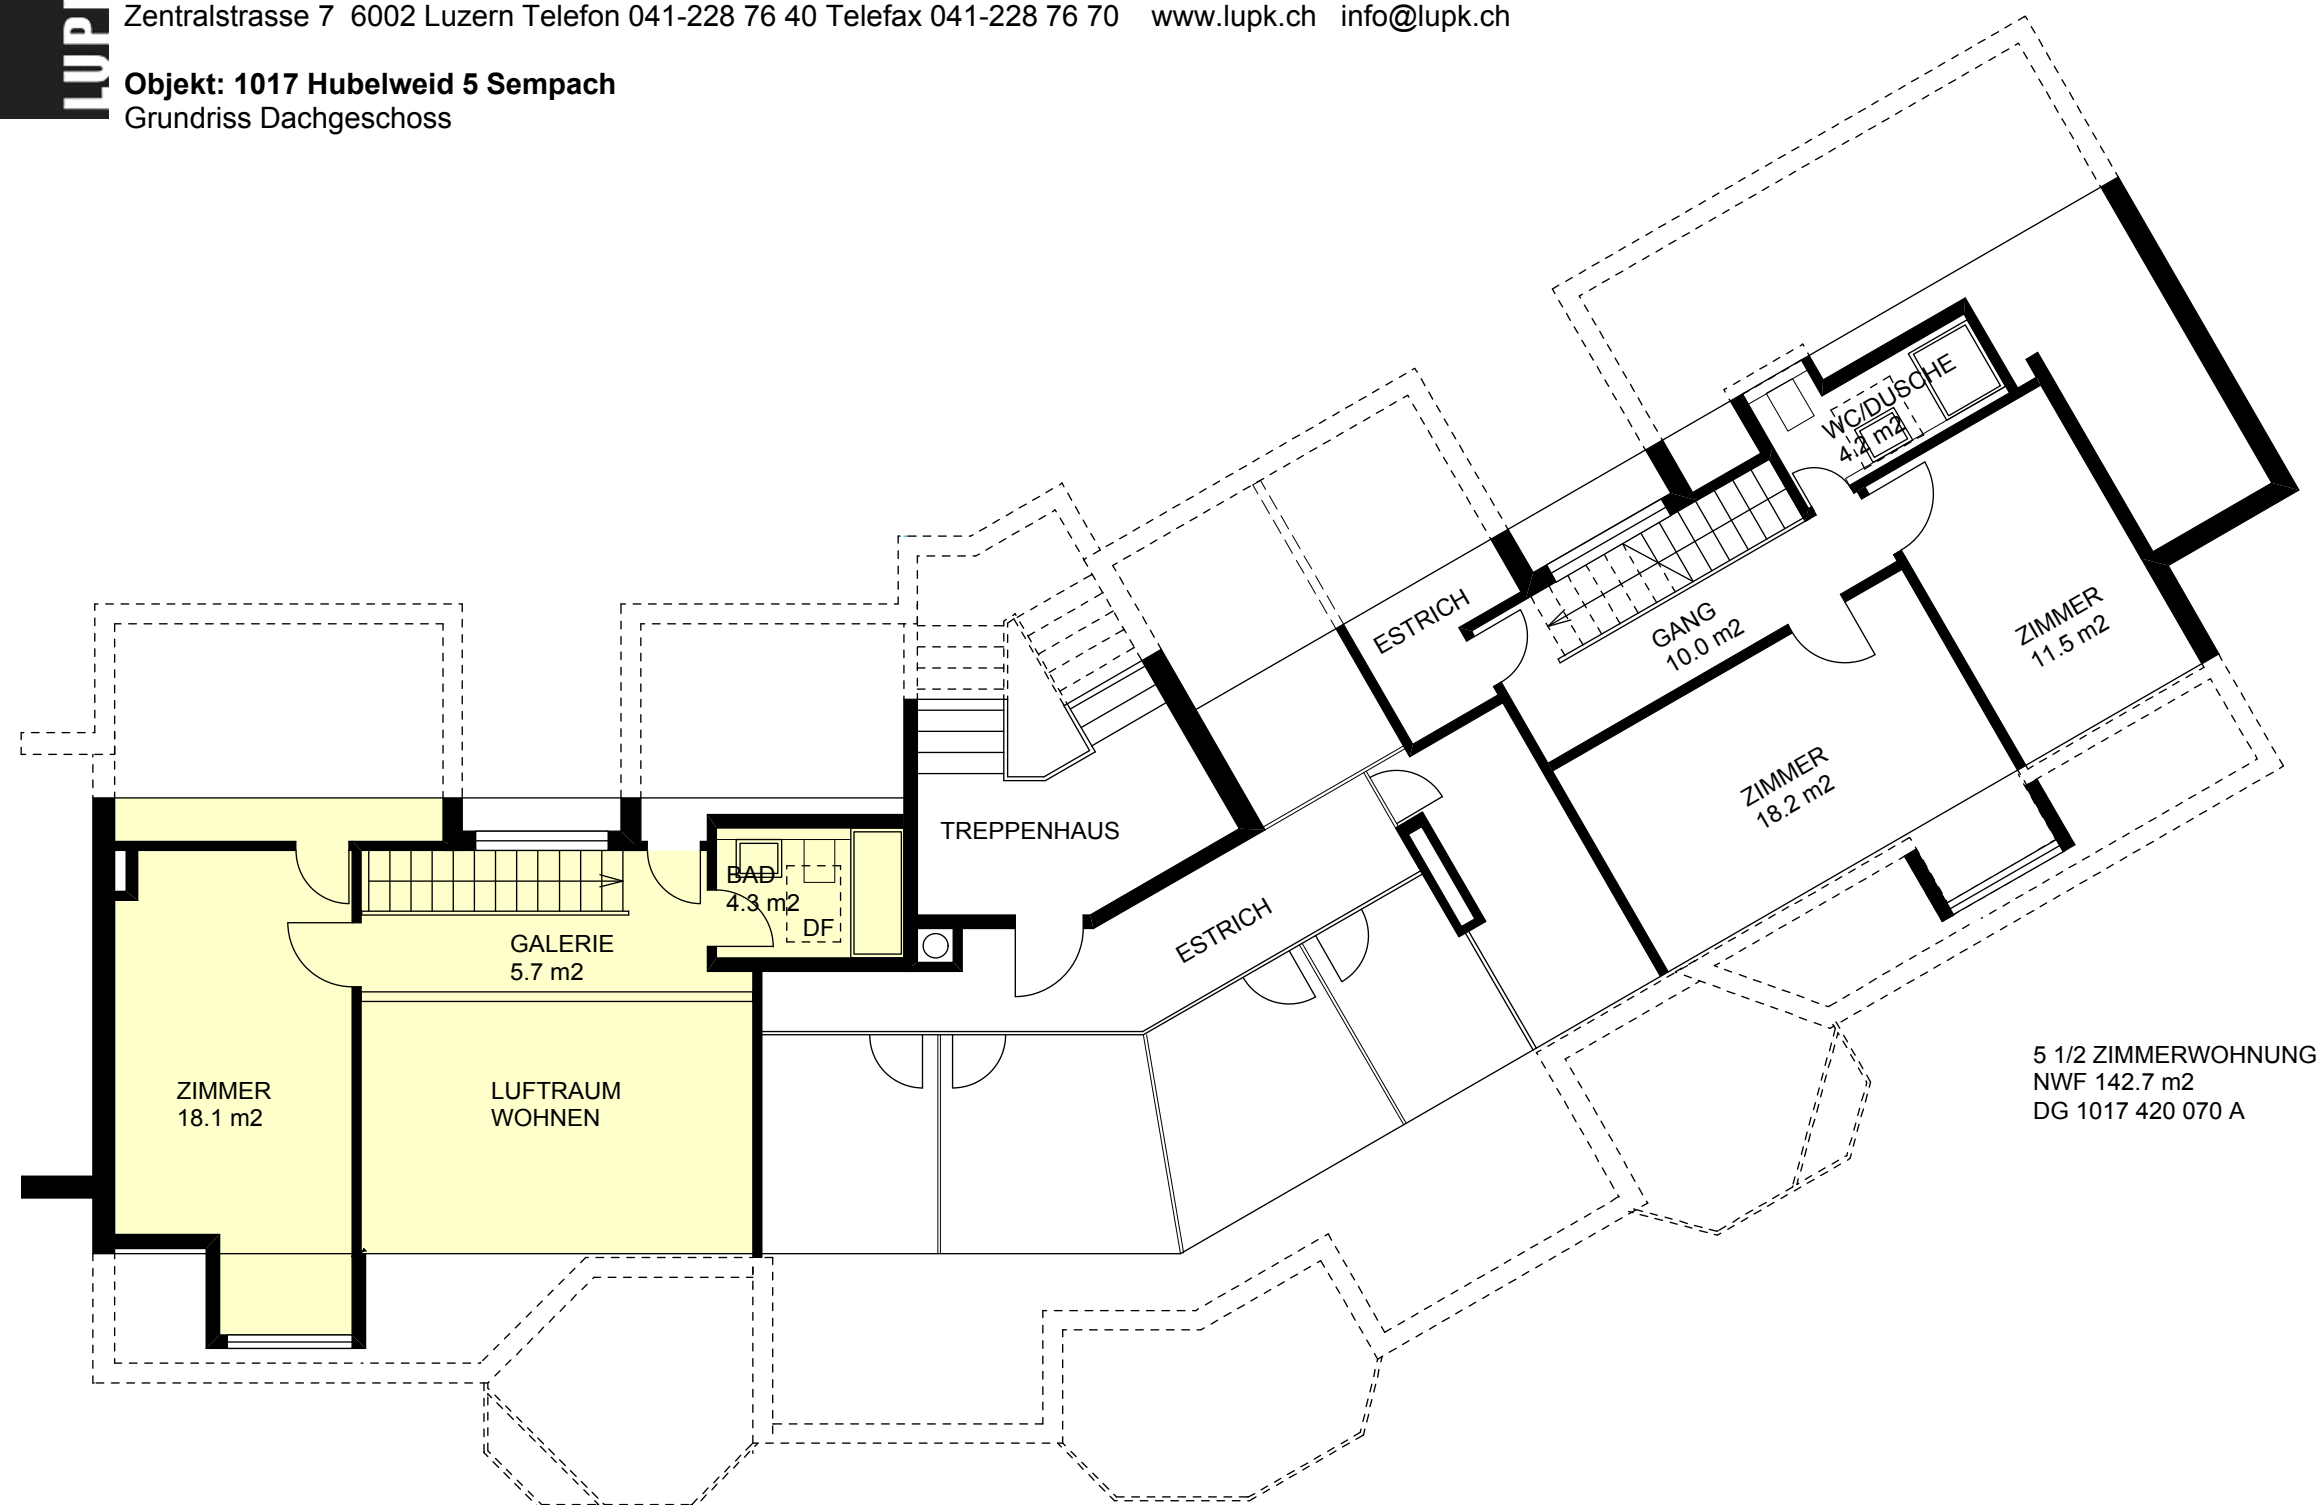

4 1/2 ZIMMERWOHNUNG
NWF 101.2 m²
DG 1017 420 090 A

5 1/2 ZIMMERWOHNUNG
NWF 142.7 m²
DG 1017 420 070 A

0 1 2 3 4 5 m

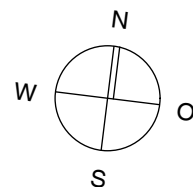

ANGABEN OHNE GEWÄHR. ÄNDERUNGEN UND IRRTUM VORBEHALTEN