


Objekt: 0145 Benziwilstrasse 12, in Emmenbrücke
Grundriss 1.Obergeschoss

HAUS 12

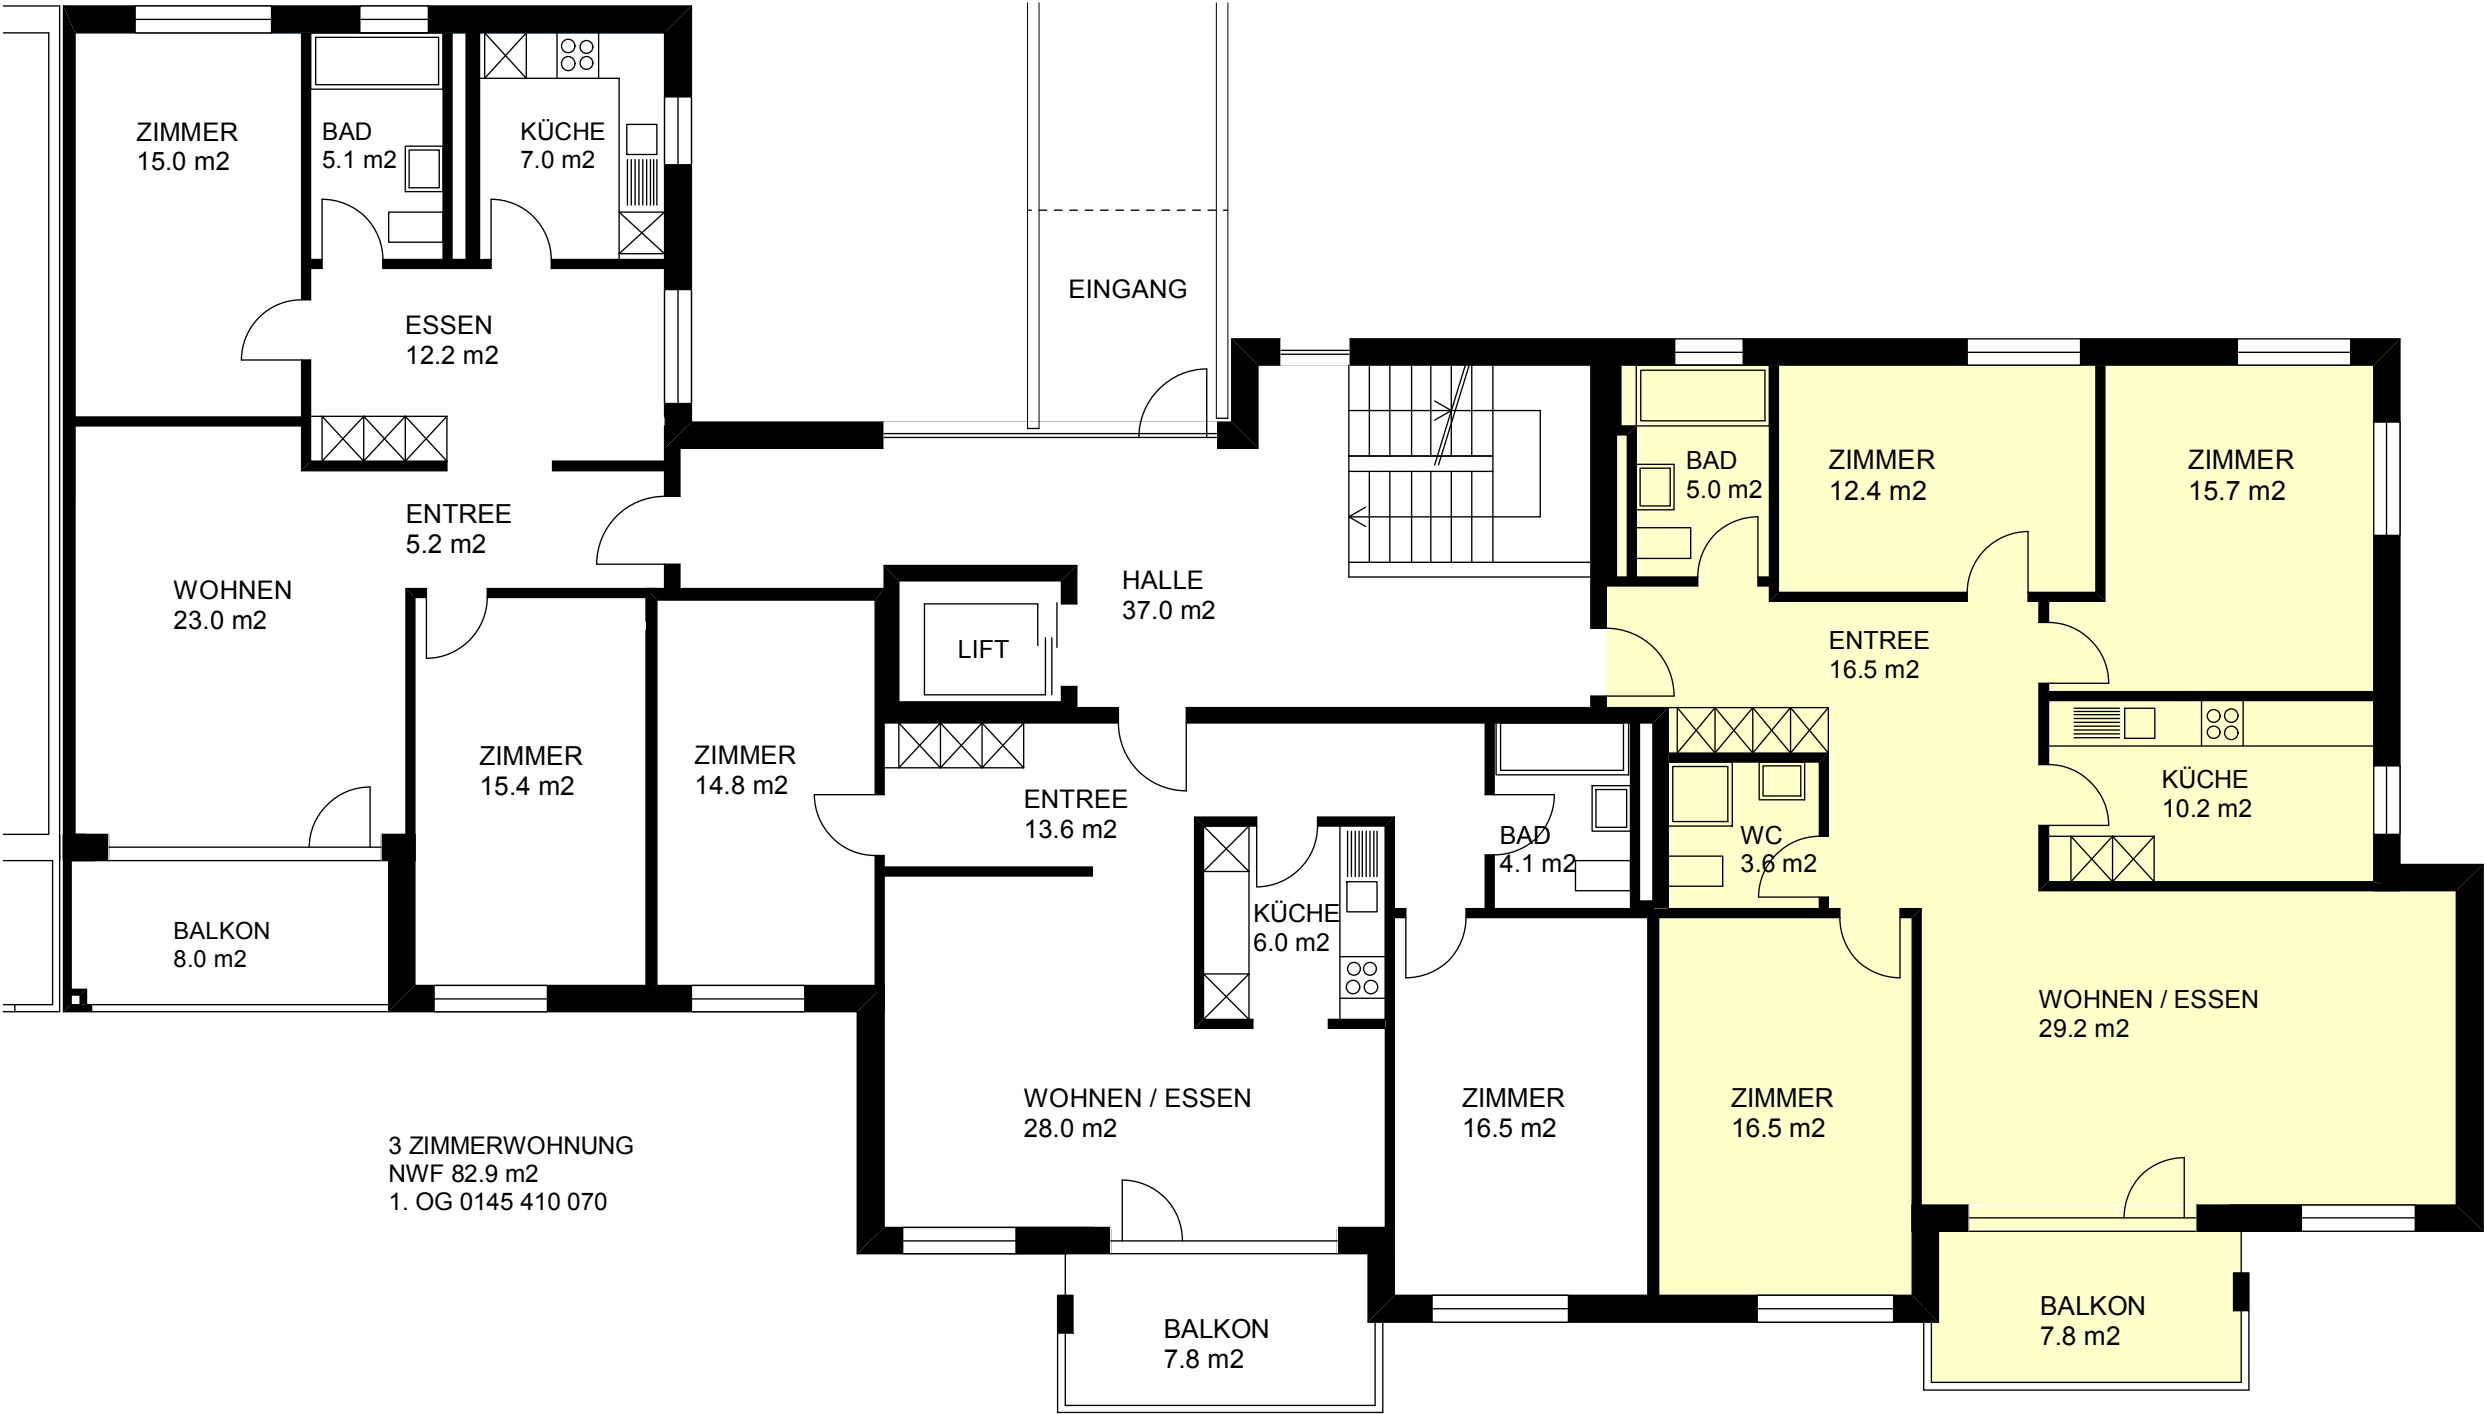

3 ZIMMERWOHNUNG
NWF 82.9 m²
1. OG 0145 410 070

3 ZIMMERWOHNUNG
NWF 83.0 m²
1. OG 0145 410 060

4 ZIMMERWOHNUNG
NWF 109.1 m²
1. OG 0145 410 050

