


3 1/2 ZI-WO. NR. 5

NWF 80.7 M2

MST. 1:150

NWF = GANZE FLAECHE OHNE AUSSEN-
WAENDE ABER MIT INNENWAENDE

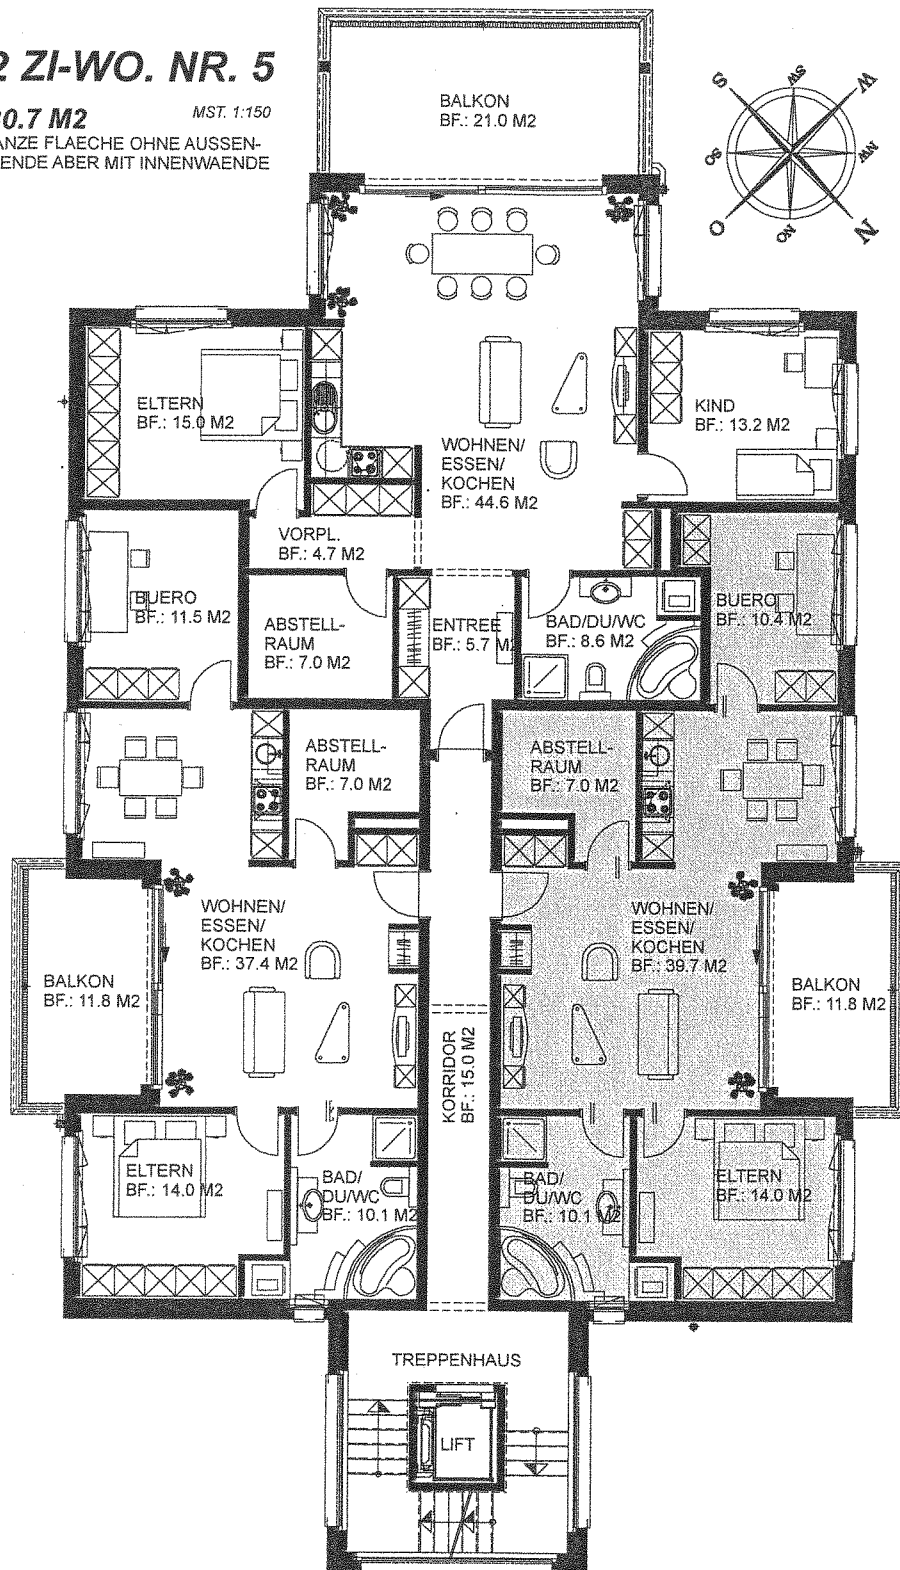

GESAMTUEBERSICHT MIETWOHNUNGEN TRIBSCHENSTRASSE 102 LUZERN

ATTIKA	NR. 1	5 1/2 ZI-WOHNUNG	NWF = 164.0 M2
3.OG	NR. 2	3 1/2 ZI-WOHNUNG	NWF = 80.7 M2
	NR. 3	3 1/2 ZI-WOHNUNG	NWF = 81.8 M2
	NR. 4	3 1/2 ZI-WOHNUNG	NWF = 102.7 M2
	NR. 5	3 1/2 ZI-WOHNUNG	NWF = 80.7 M2
2.OG	NR. 6	3 1/2 ZI-WOHNUNG	NWF = 81.8 M2
	NR. 7	3 1/2 ZI-WOHNUNG	NWF = 102.7 M2
	NR. 8	3 1/2 ZI-WOHNUNG	NWF = 80.7 M2
1.OG	NR. 9	3 1/2 ZI-WOHNUNG	NWF = 81.8 M2
	NR. 10	3 1/2 ZI-WOHNUNG	NWF = 102.7 M2
	NR. 11	2 1/2 ZI-WOHNUNG	NWF = 74.7 M2
EG	NR. 12	2 1/2 ZI-WOHNUNG	NWF = 59.8 M2
	12 AUTOABSTELLPLAETZE		