


DACHRAUM/ATELIER

WOHNRAUM

DACHRAND

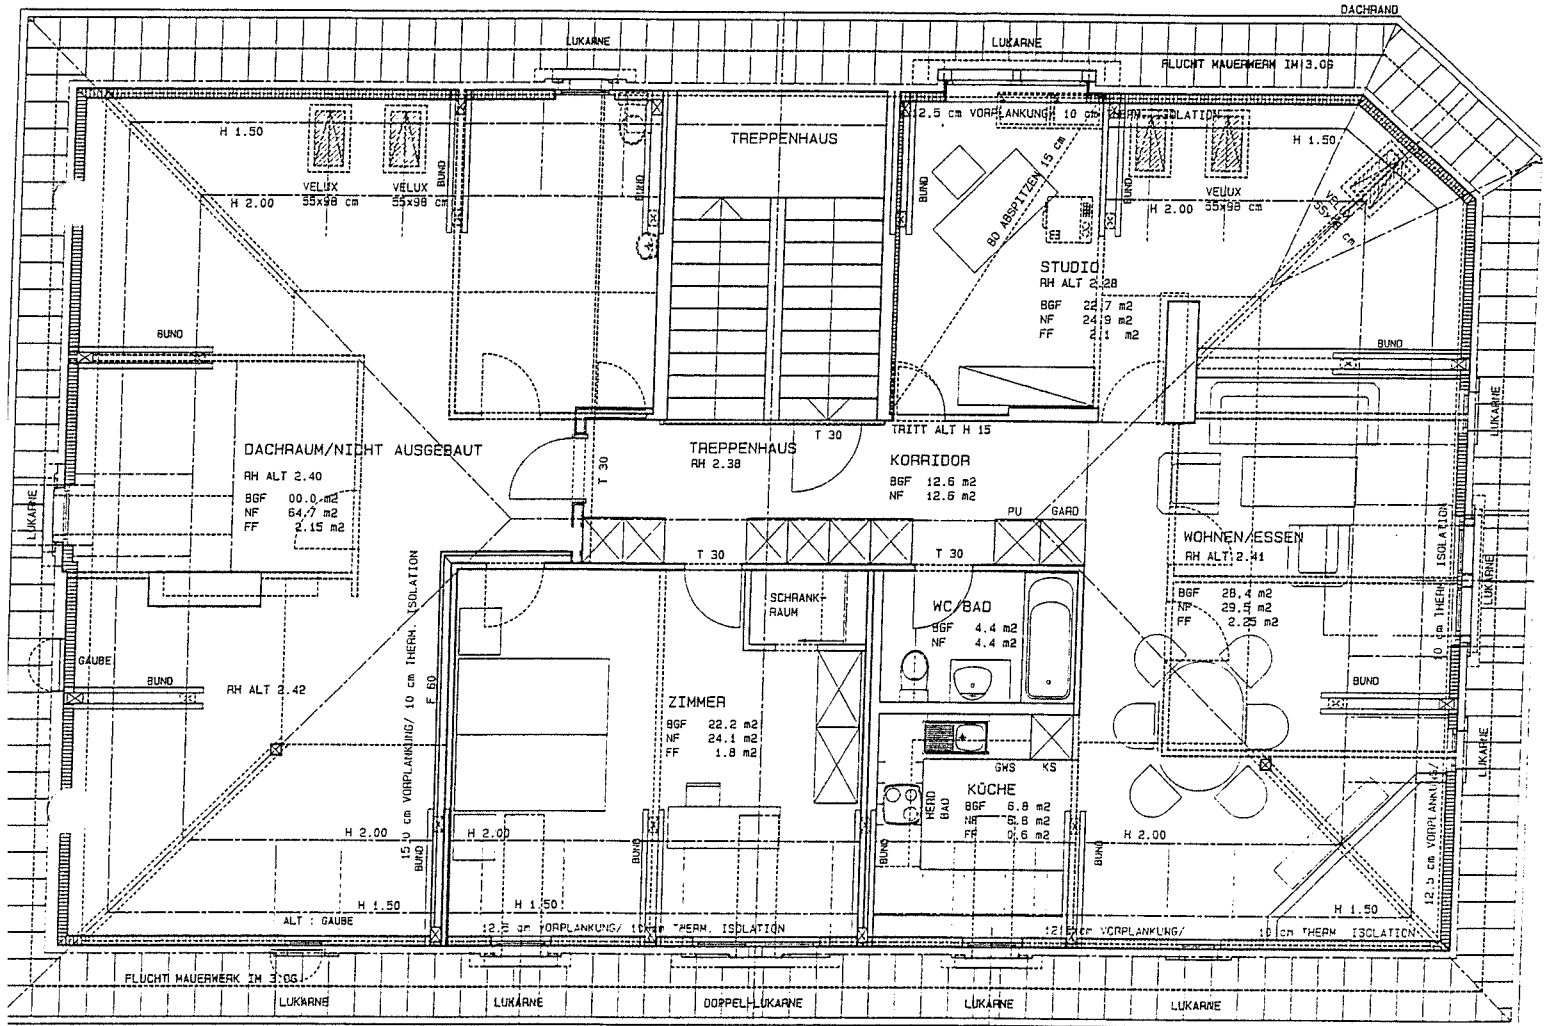

CHRAND

DACHRAUM/ATELIER

WOHNRAUM

WOHNRAUM