


DIE BAUHERRSCHAFT:


DER ARCHITEKT:

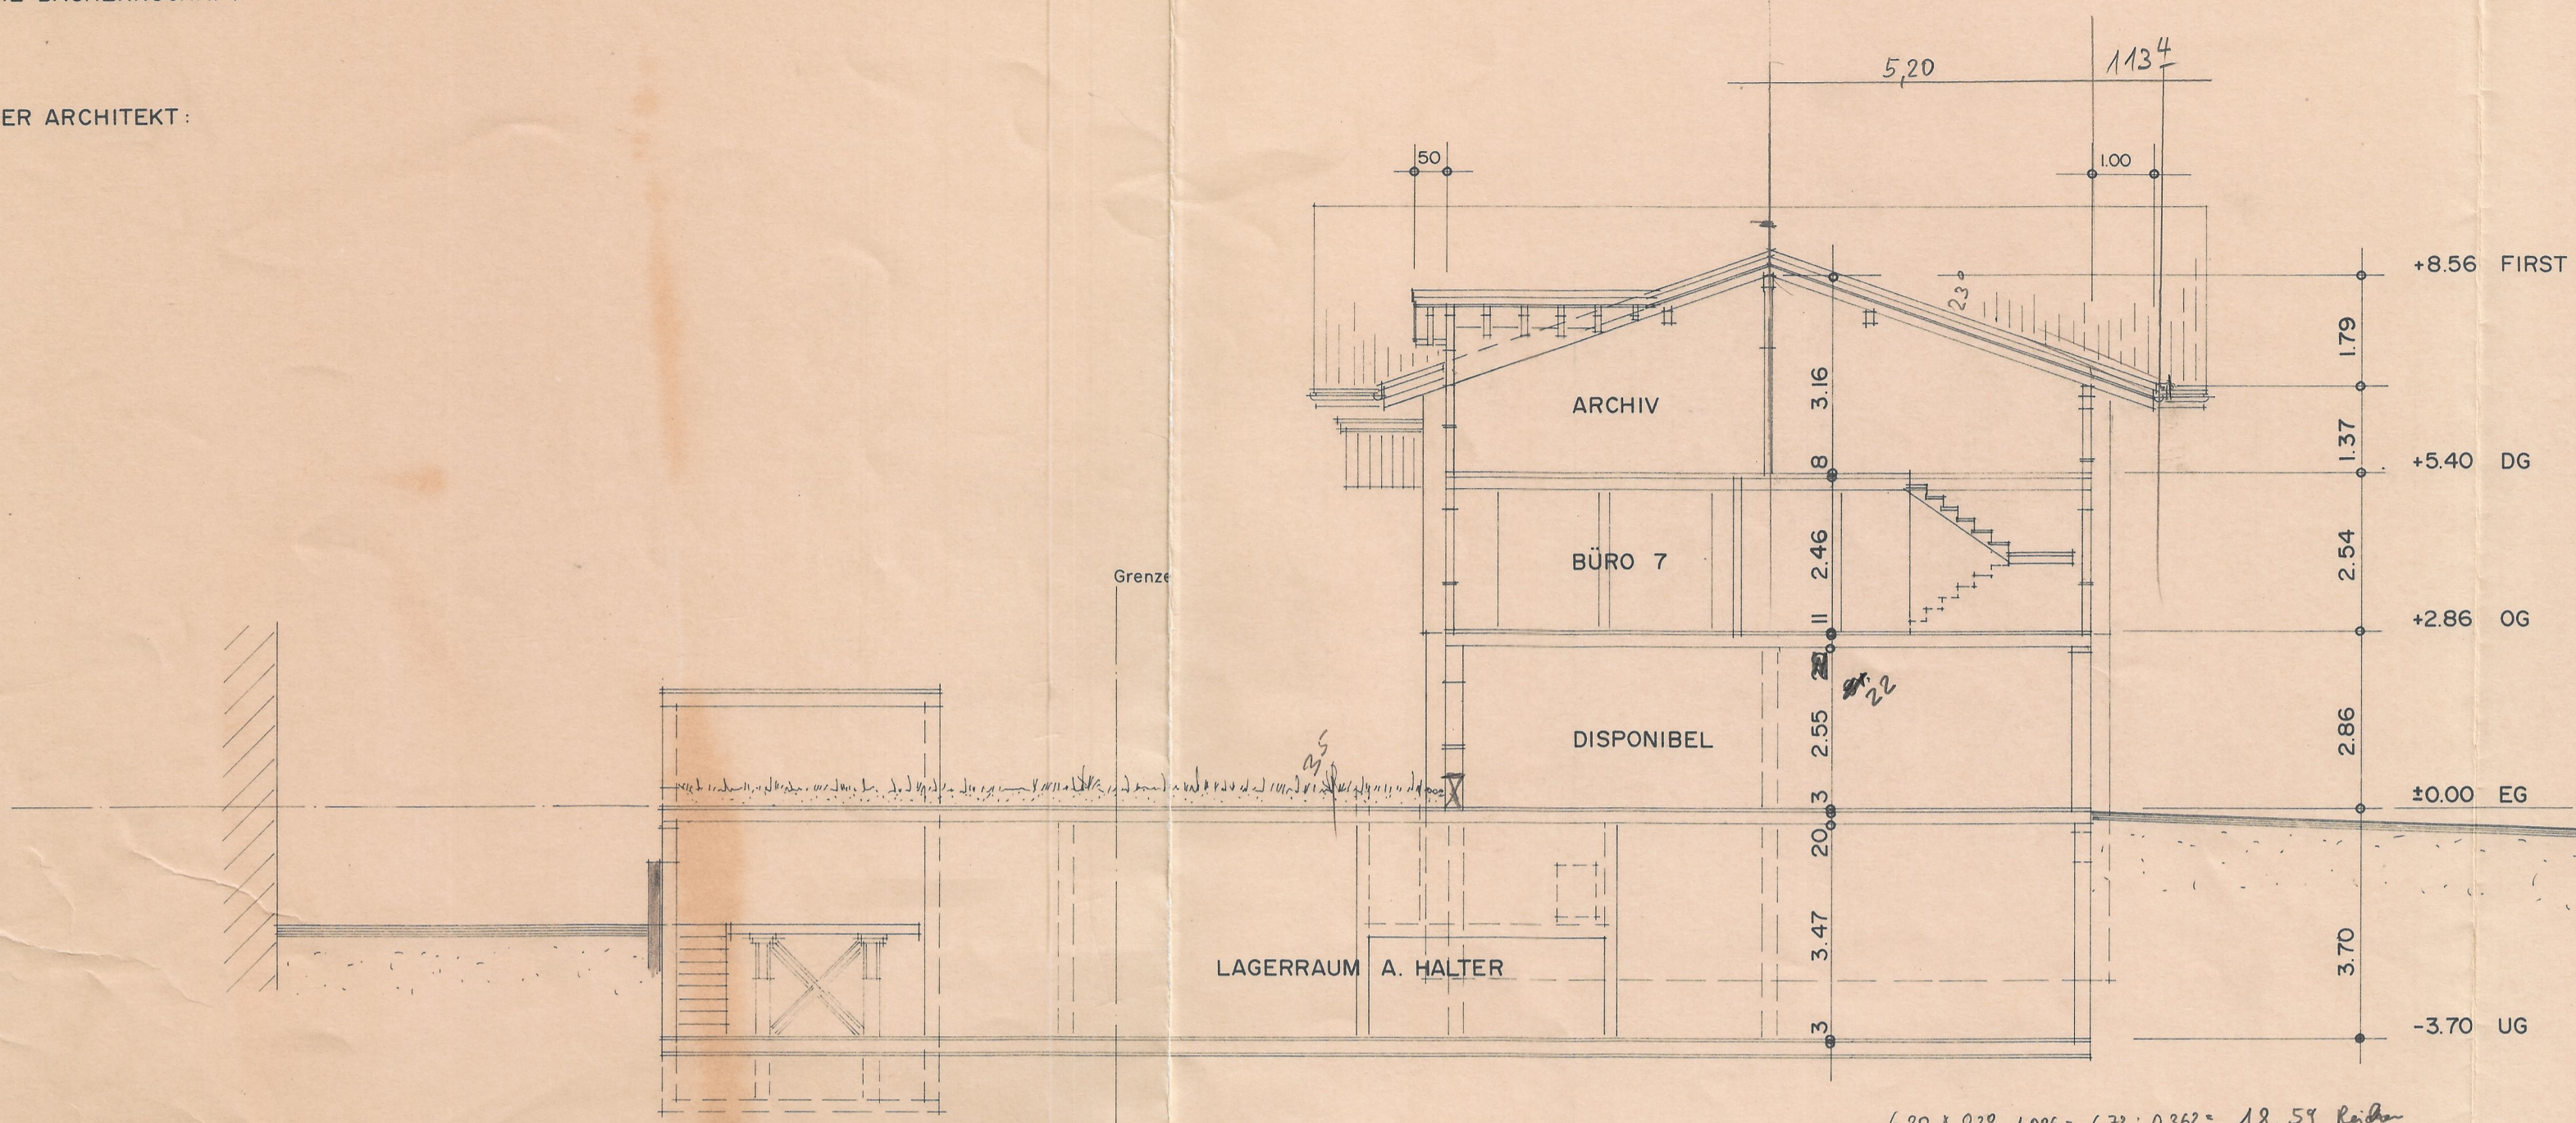

SCHNITT A-A


6.20 x 23° 1,086 = 6.73 : 0.362 = 18,54 Reihen  
 19 Reihen x 0,362 = 6,878 Sparrenlänge  
 x 23° 0,924 = 6,334  
 - 5,20  
 1,134

ERWEITERUNG      BESTEHEND

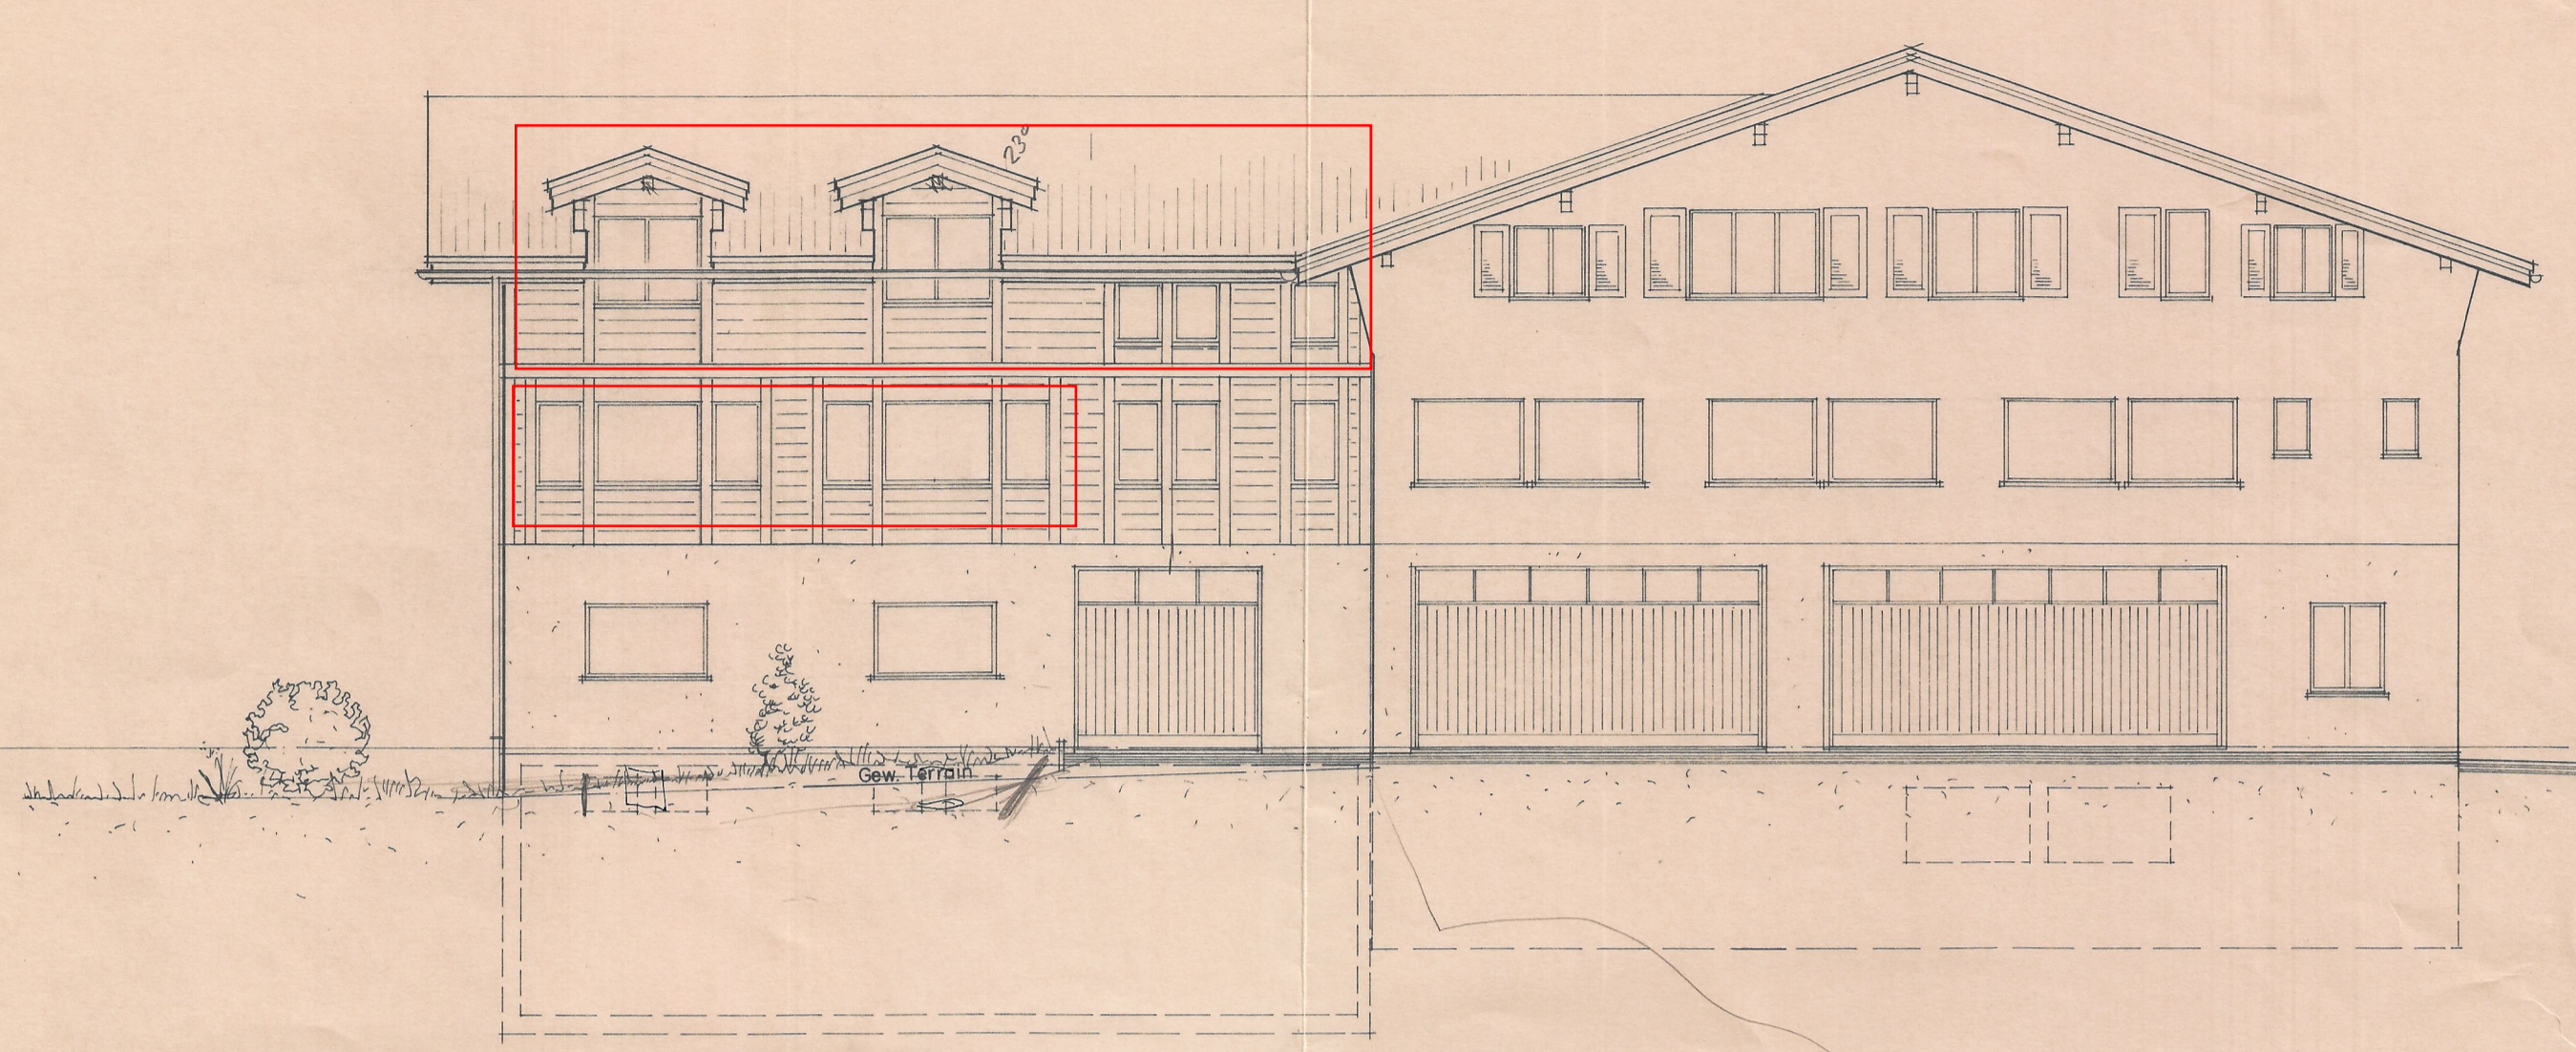


NORD-FASSADE

BESTEHEND      ERWEITERUNG

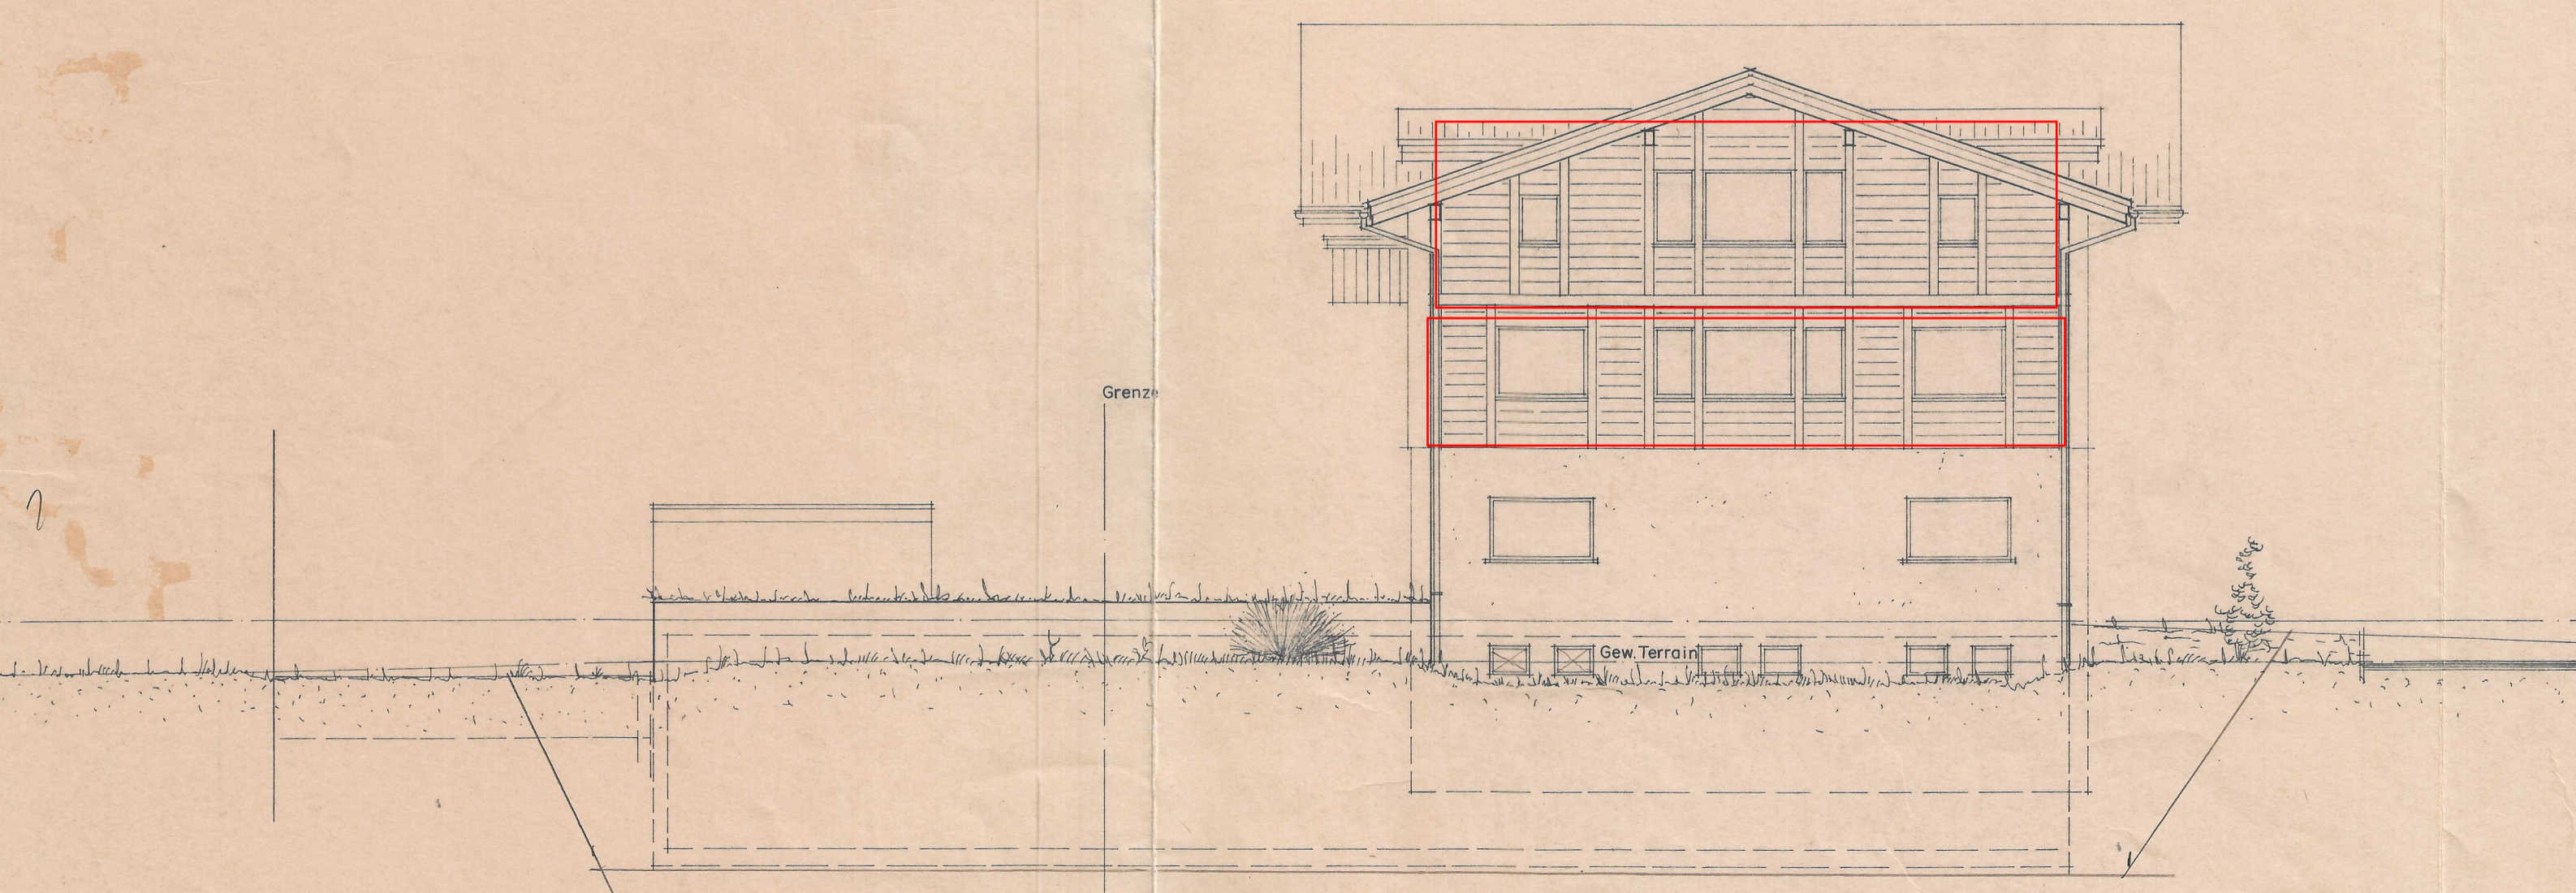

OST-FASSADE

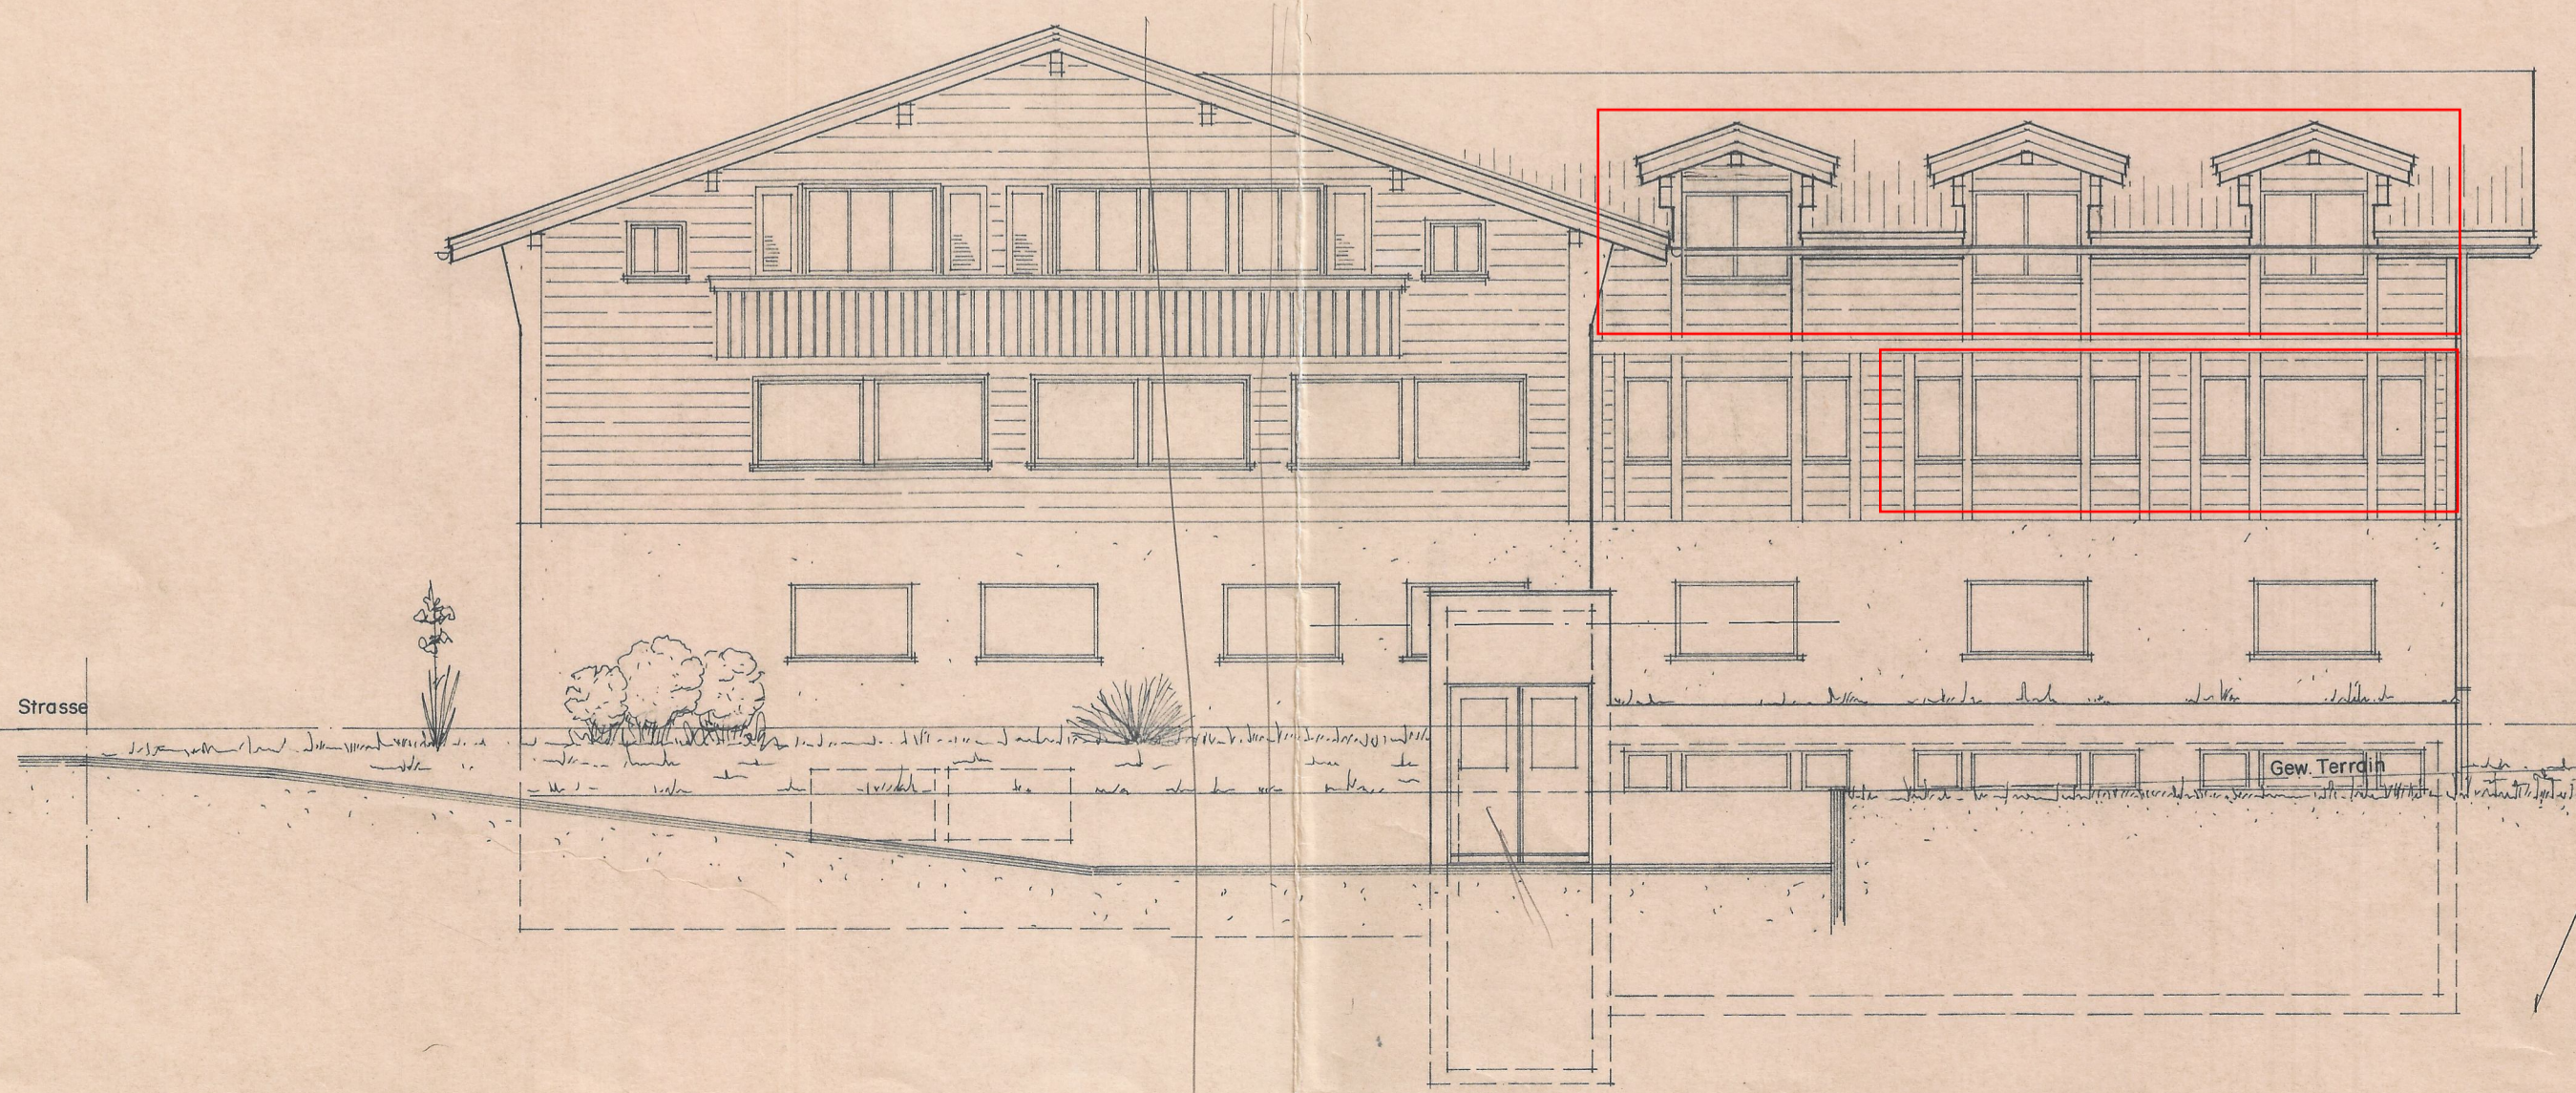

SÜD-FASSADE