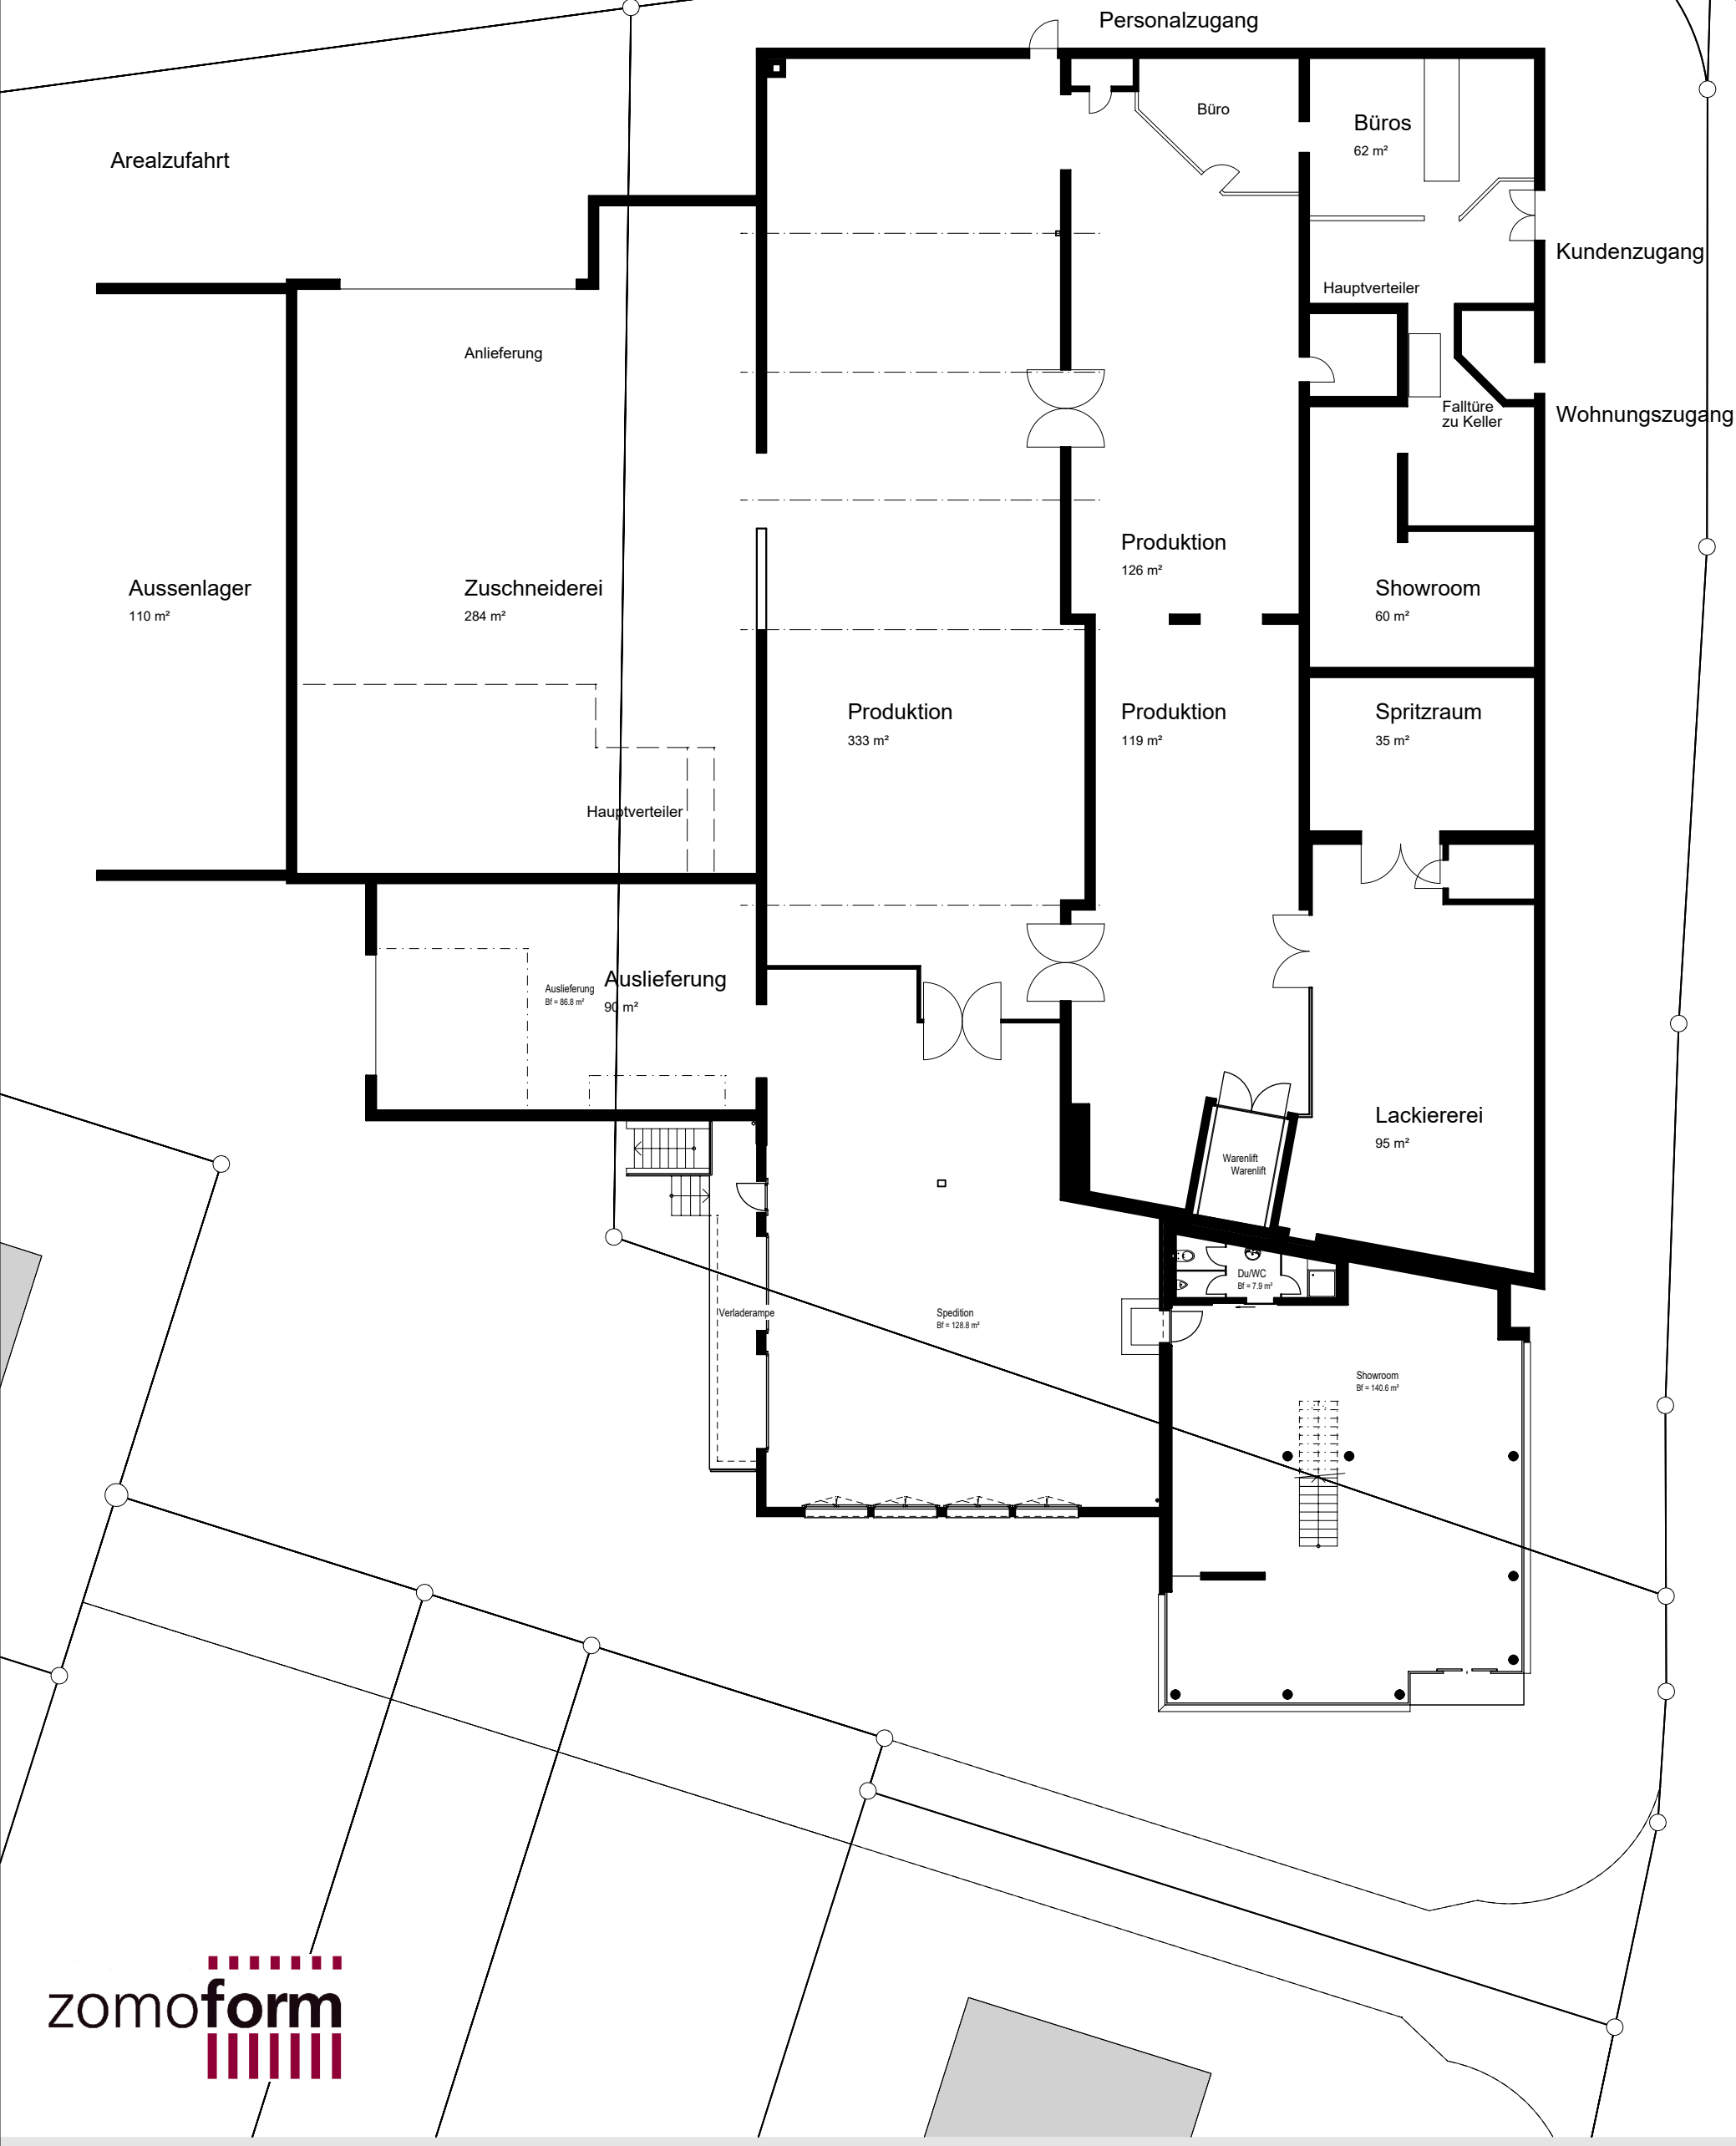

zomoform

EBC

Zomoform, Umbau Gewerbeliegenschaft, 9434 Au

Bestand EG Mst. 1:200

Datum: 06.09.2023

EBC Egger BauConsulting AG | Walzenhauserstrasse 38 | CH-9434 Au | Telefon +41 (0)71 747 70 00 | Telefax +41 (0)71 747 70 01 | info@ebc.ag | www.ebc.ag