



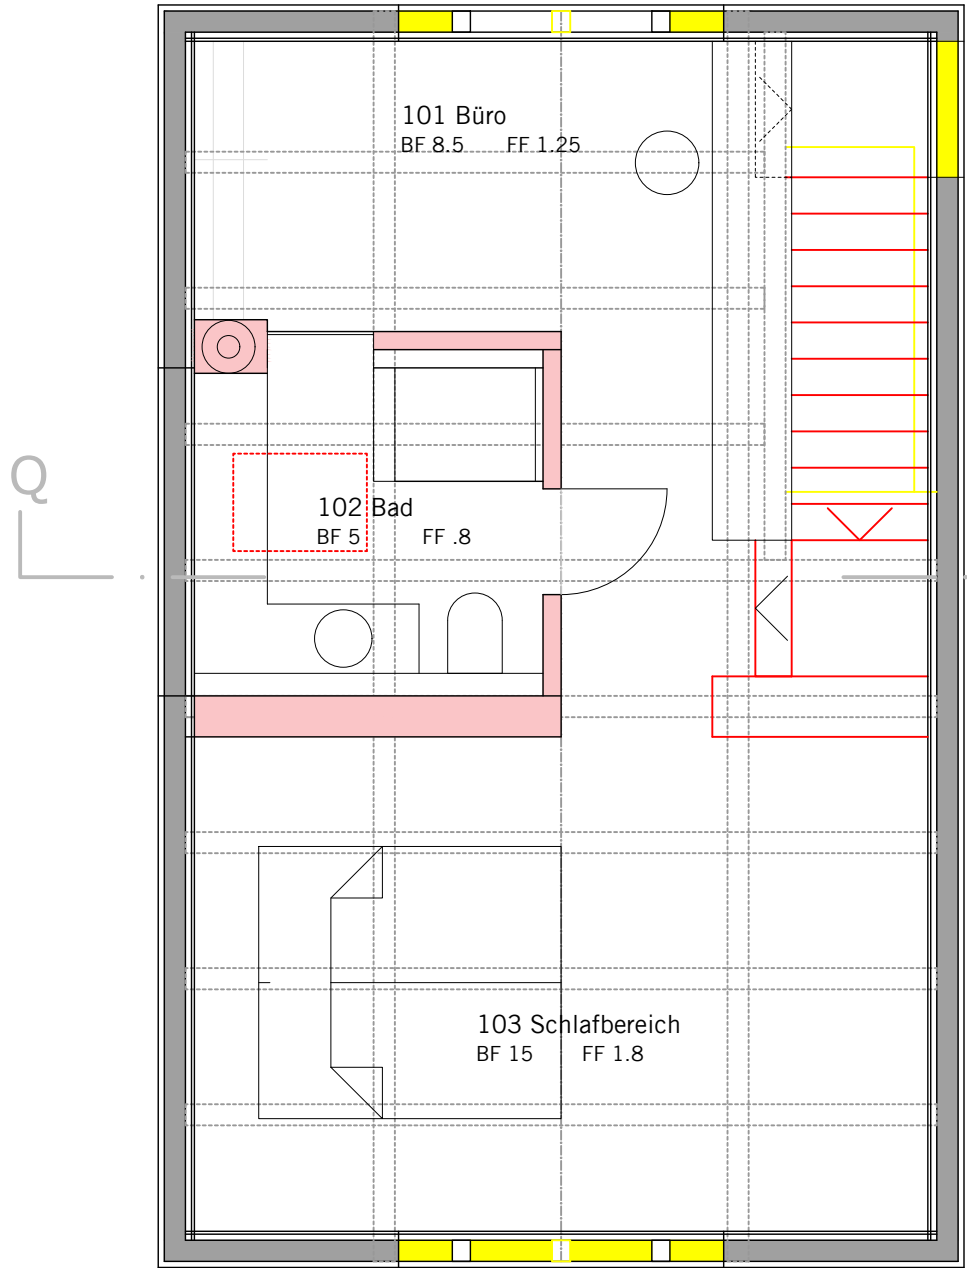

Dachgeschoss

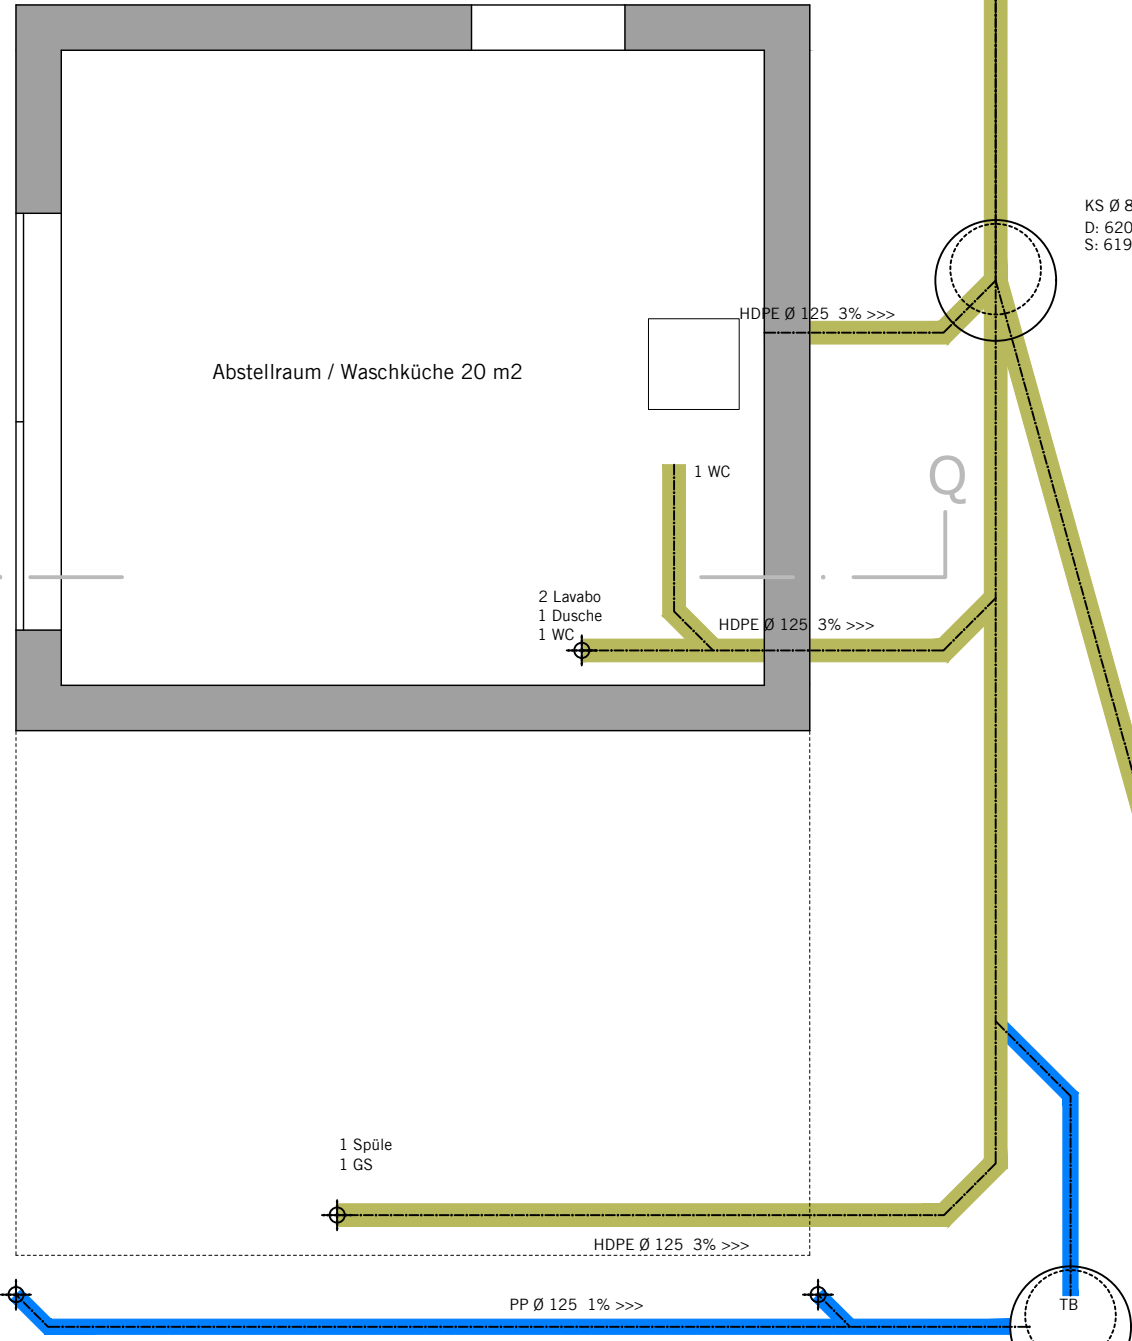


Untergeschoss + Kanalisation


bestehend
Abbruch
Neu

Mörschwil, 24.04.2021
Bauherrschaft +
Grundigentümer
Architekten

Alle Fensterflächen in Wohnräumen betragen min 1/8 der Bodenfläche.

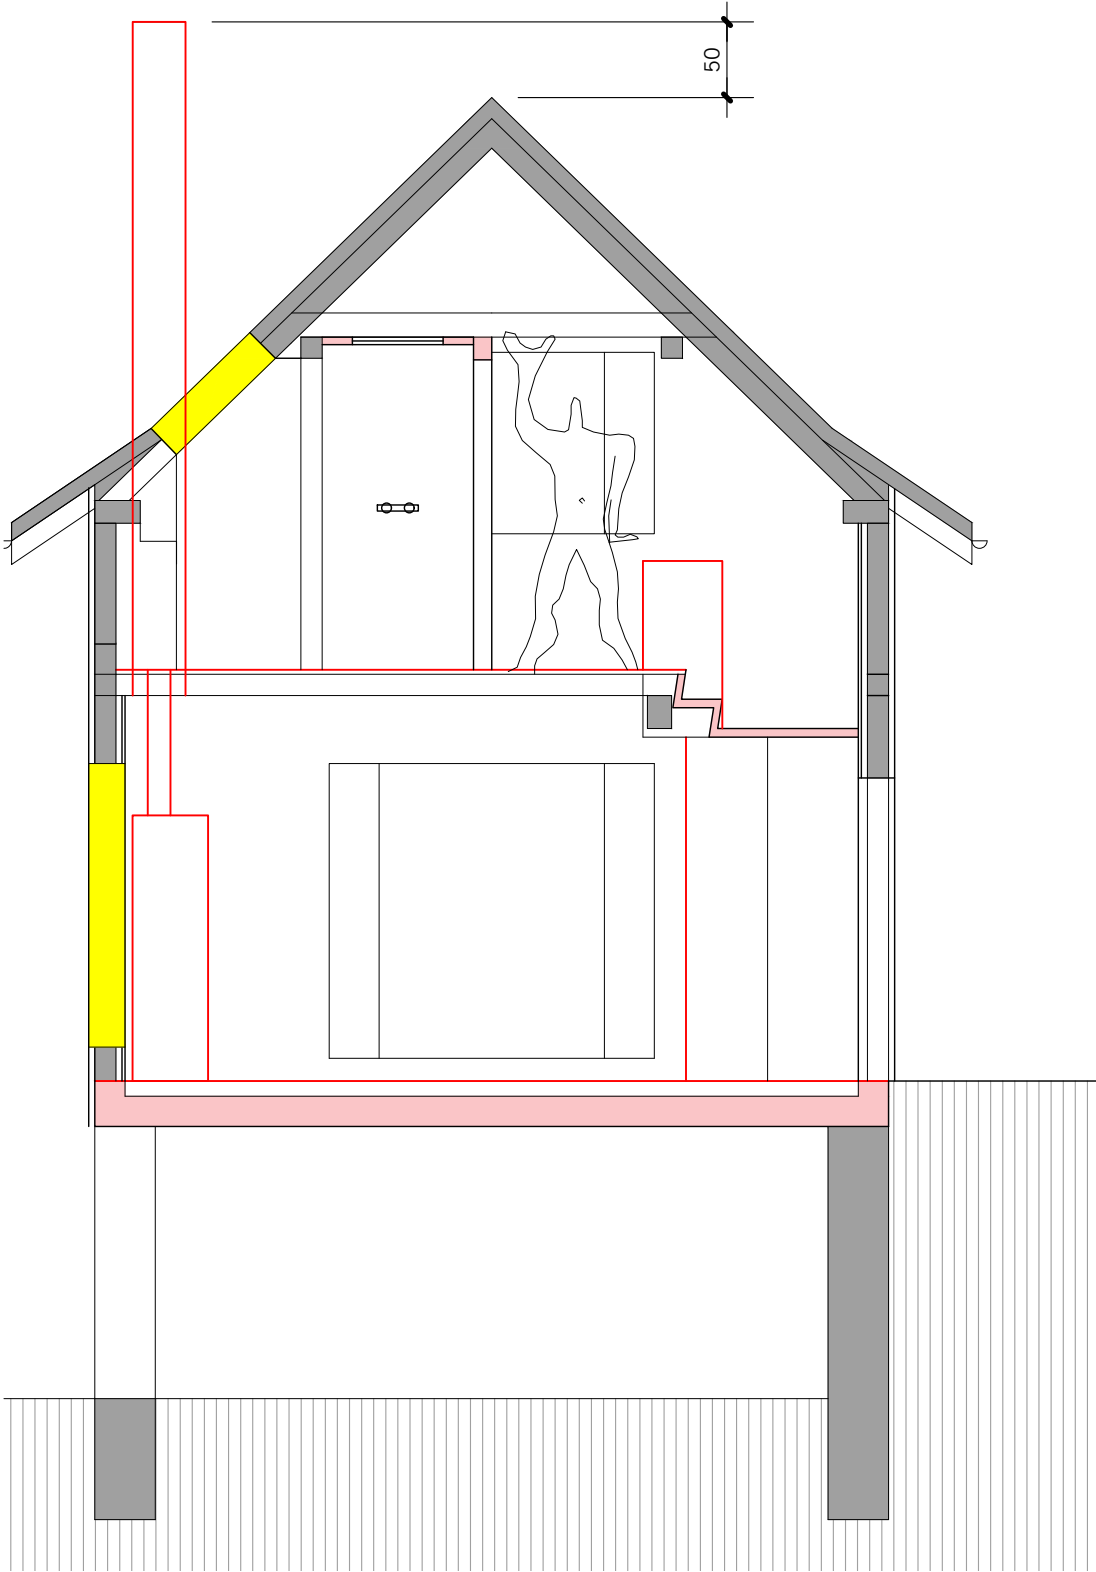

Querschnitt

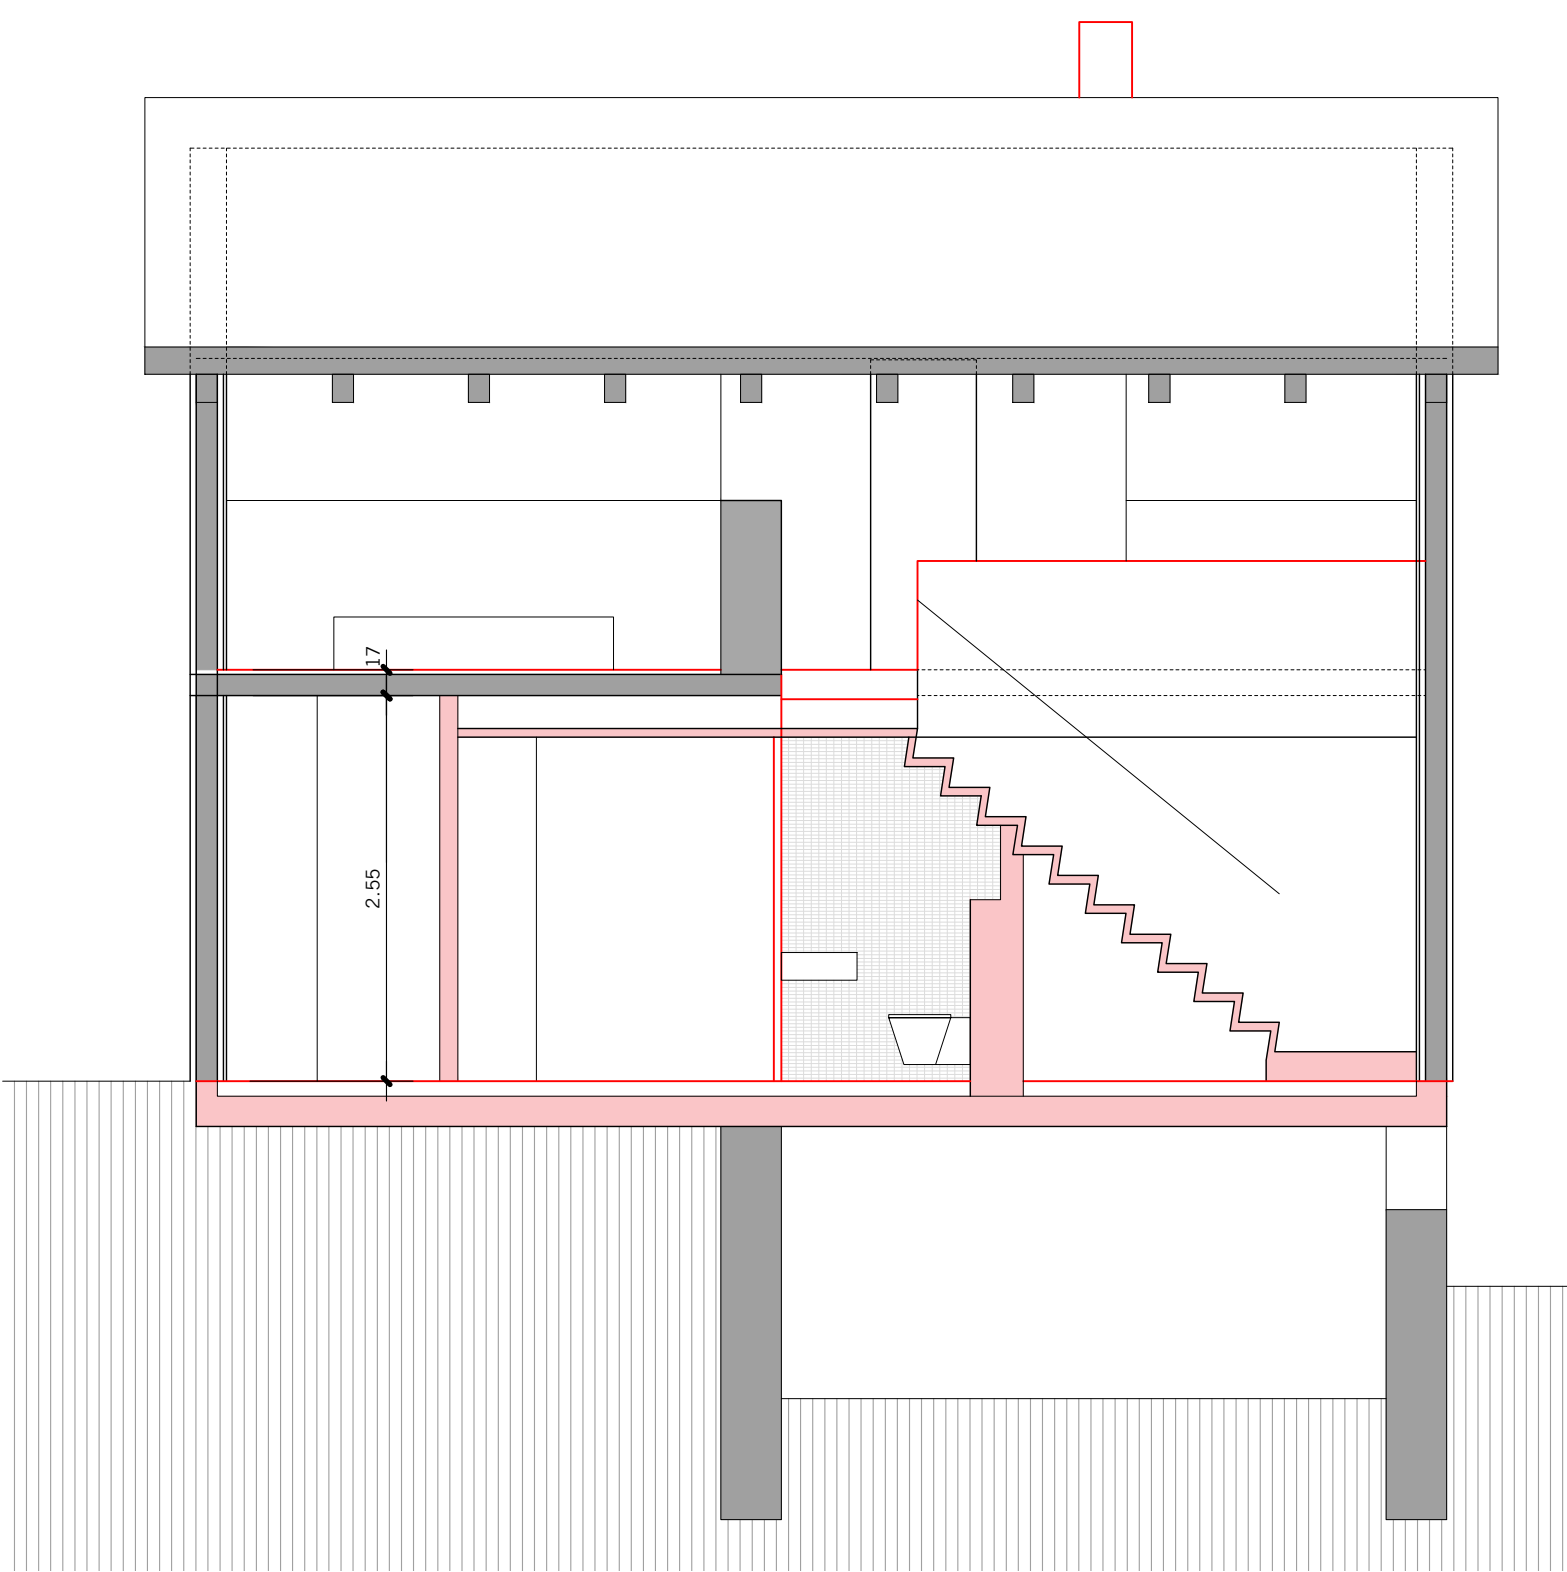

Längsschnitt