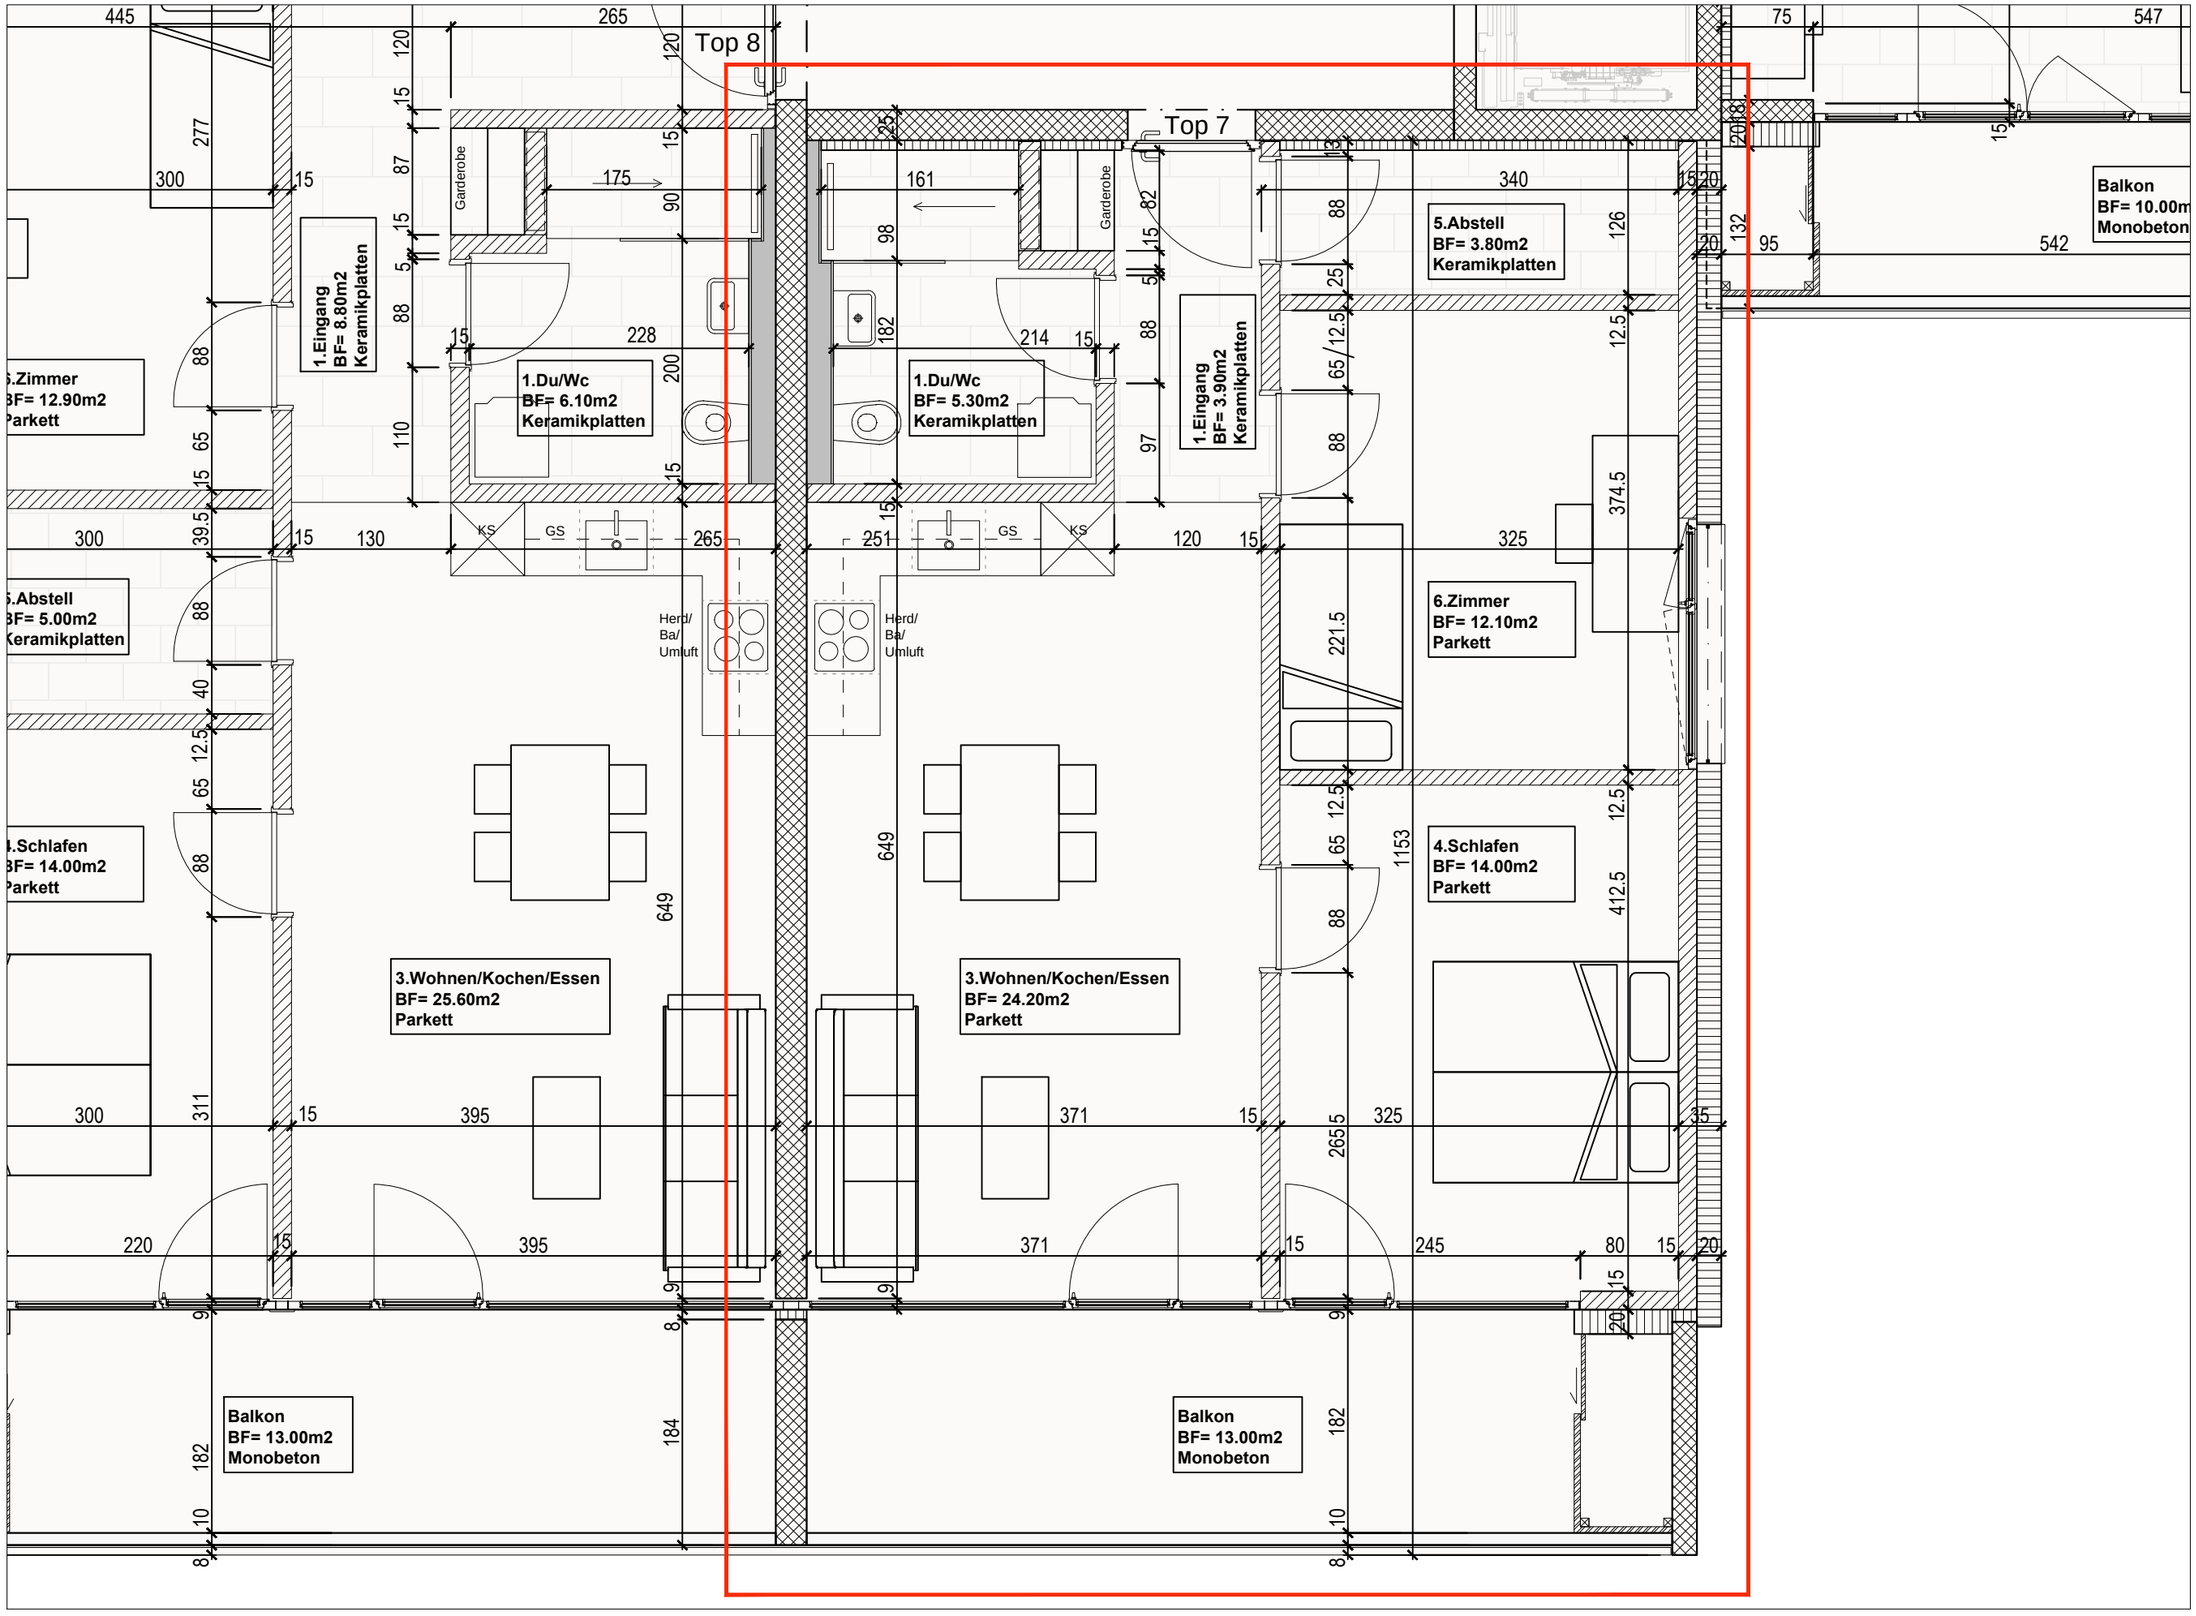

fabio frei
Immo & Bauleitungs GmbH
Oberrieterstrasse 15
CH-9462 Montlingen
Tel. +41 (0)71 760 01 35
f.frei@immo-bauleitung.ch

Projekt: MFH-Neubau Caznerweg
7430 Thusis

Planname: Grundriss Wohnung Top 3/7/11/15

Massstab: 1:50

Datum: 12.9.17

0 0.5 1 2 3 4 5m