


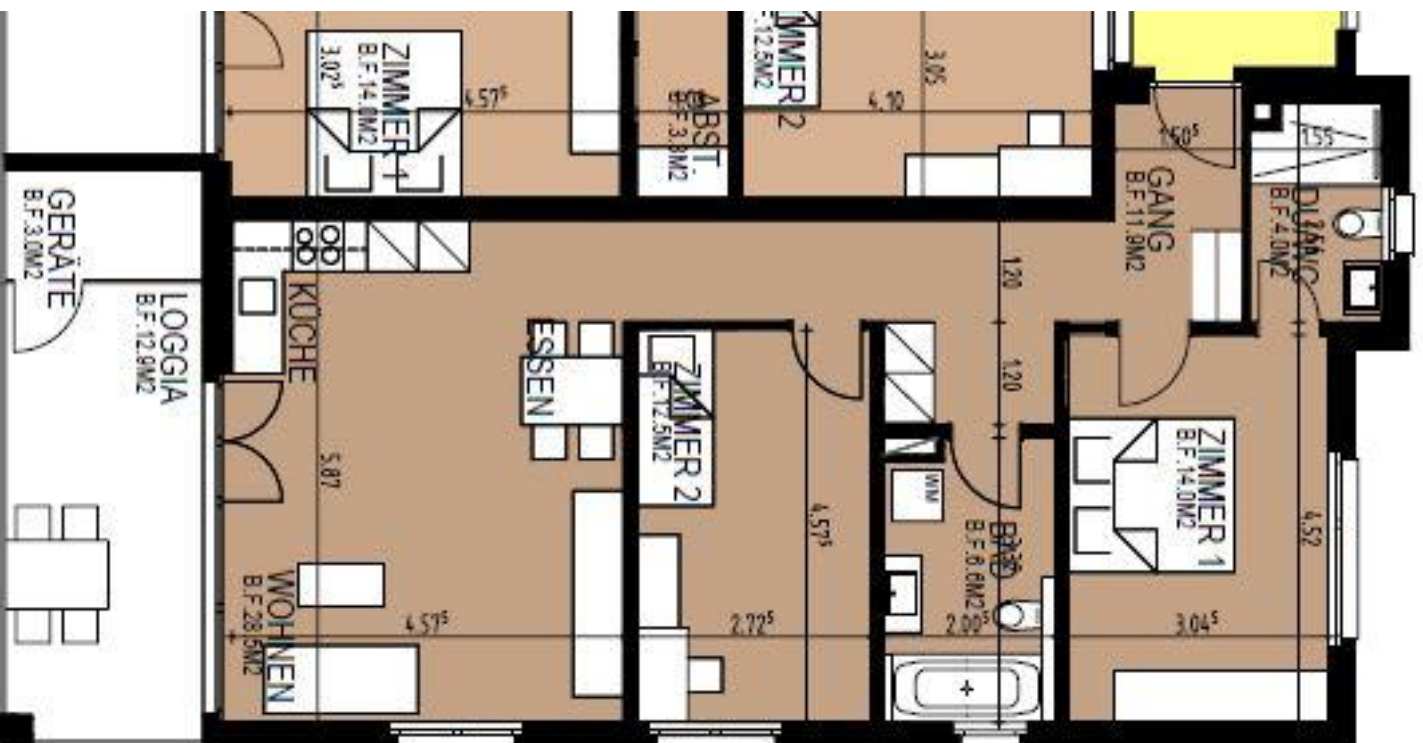

1.06 WOHNUNG 2.5
2.06 WOHNUNG 2.9
3 1/2 ZIMMER-WOHNUNG
GESCHOSSFLÄCHE: 80.0m²