


Situationsplan

Massstab ~

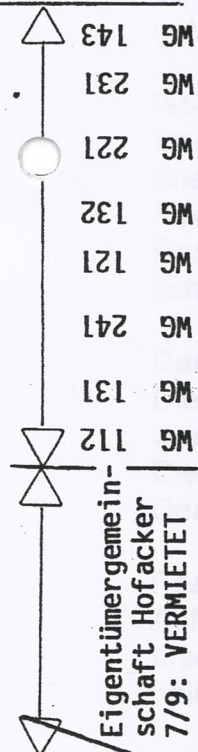


5	4	3	2	1	30	29	28	27	26	25	24	23	22	21	20	19	18	17	16	15	14	13	12	11	10	9	8	7	6	5	4	3	2

HOFACKER 7/9

HOFACKER 1/3/5

323

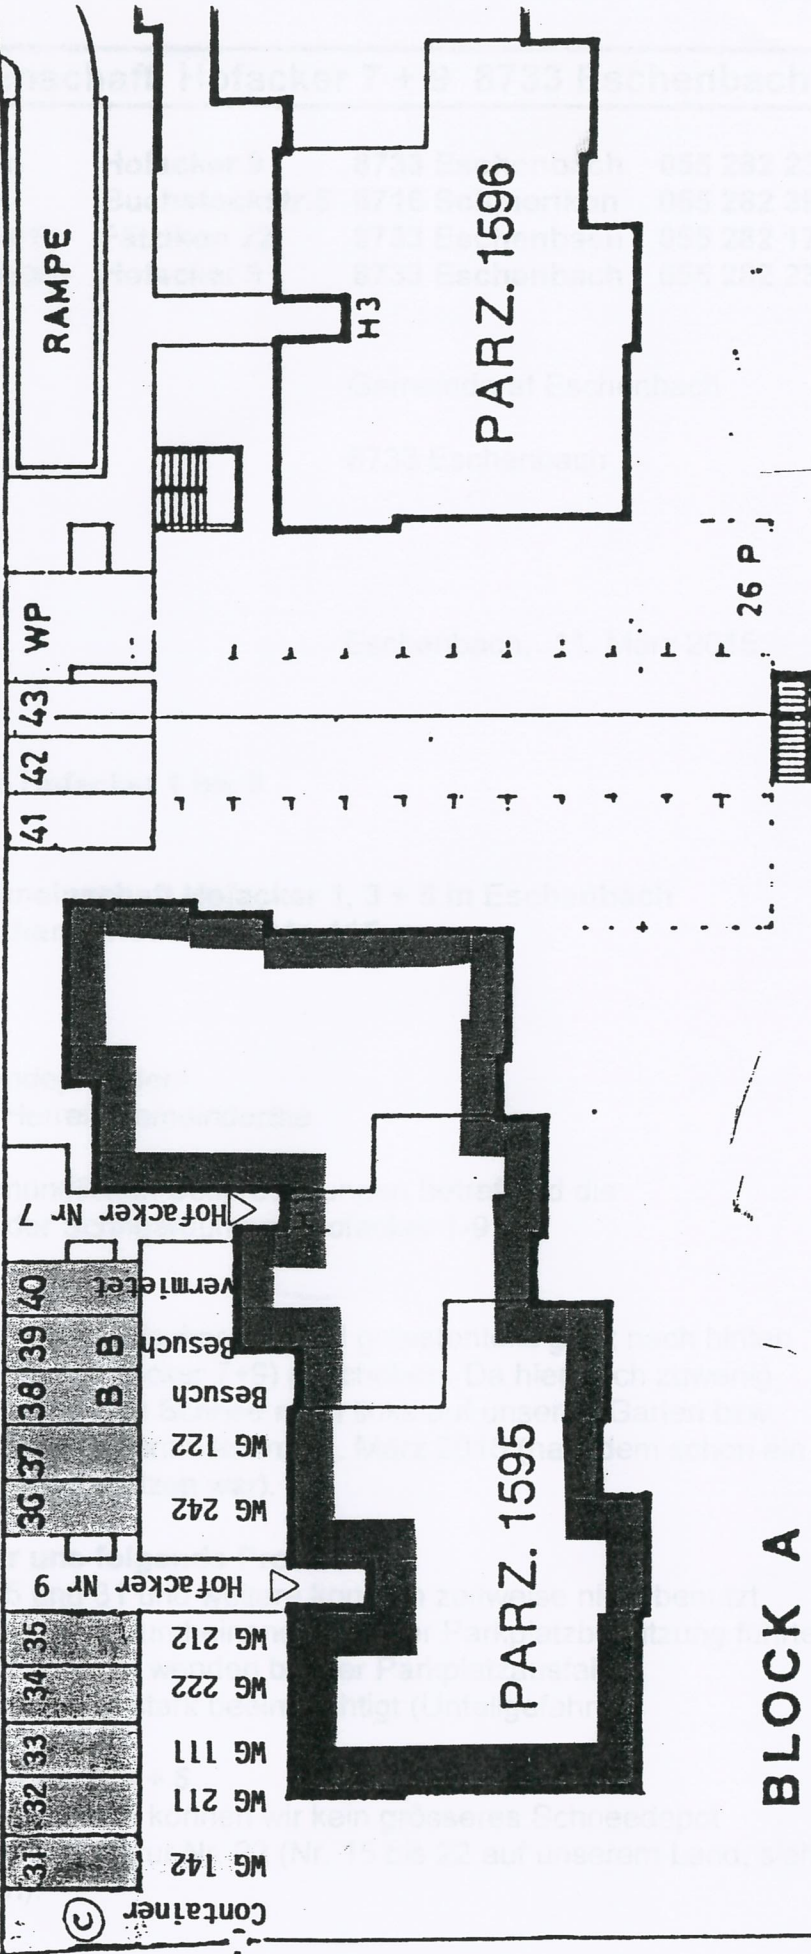

BLOCK A

- Die Parkplätze Nr 23 bis 37 sind im Eigentum der betreffenden Wohnungseigentümer und vermietet an Mieter im Hause Hofacker 7/9
- Die Parkplätze Nr 1 bis 5 + 40 sind im Eigentum der Eigentümergeinschaft Hofacker 7/9