

# Münchenbuchsee (Münchenbuchsee)

Massstab 1:500


Situationsplan (beglaubigt)

Grundstücke mit  
unterstrichenen Nummern  
sind noch nicht rechtsgültig!



N

bbp geomatik ag, Könizstrasse 161, 3097 Liebefeld, 031 970 30 50 bbp@geozen.ch

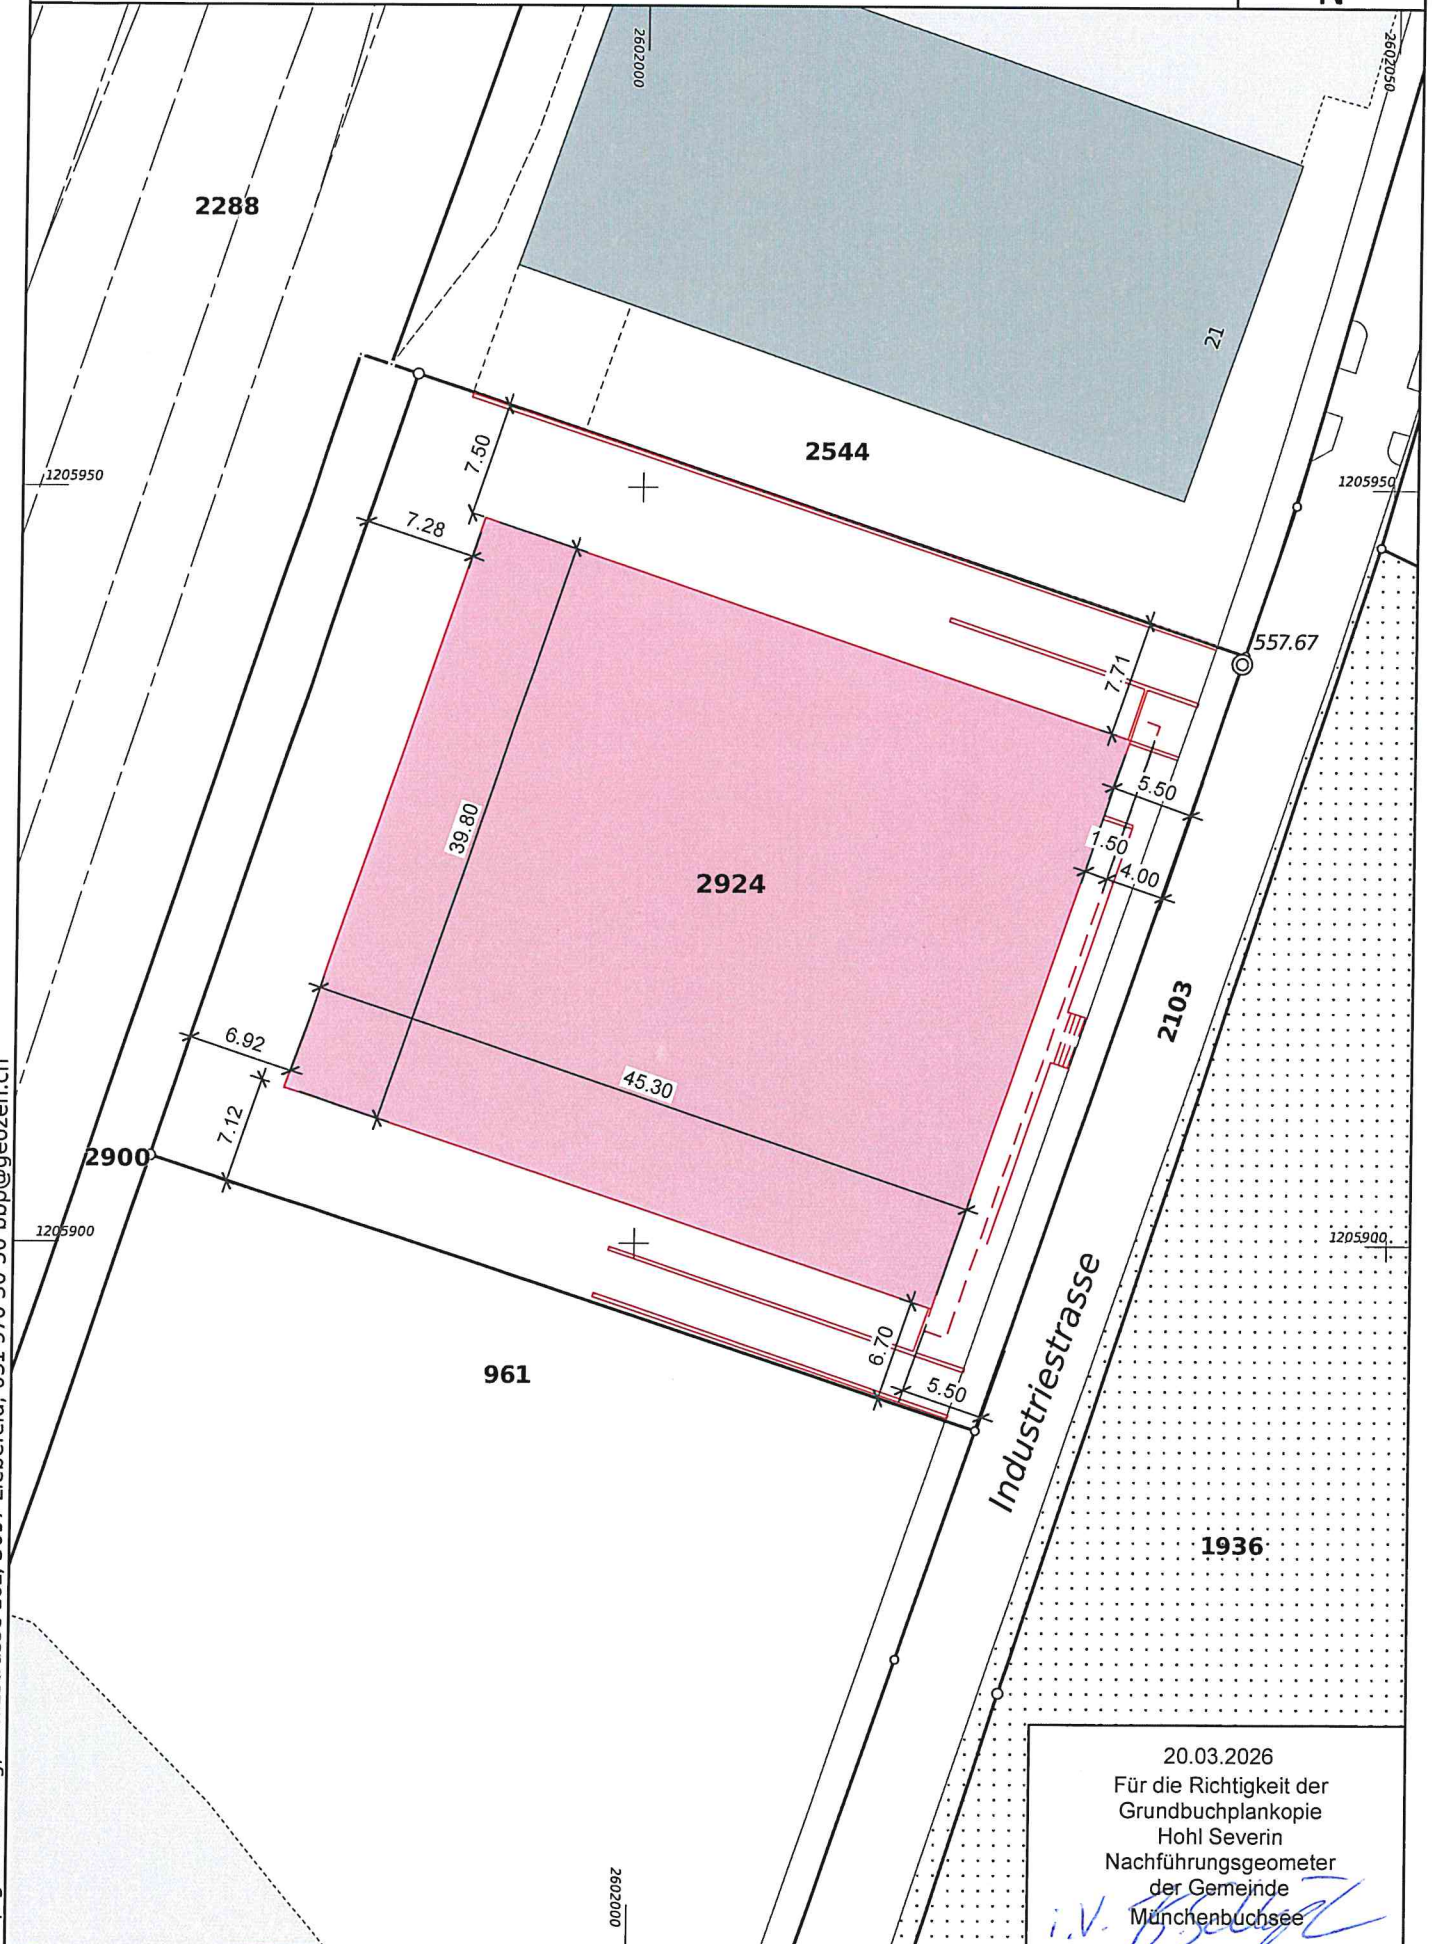

20.03.2026

Für die Richtigkeit der

Grundbuchplankopie

Hohl Severin

Nachführungsgeometer

der Gemeinde

Münchenbuchsee

*[Handwritten signature]*