

BUSINESSFLÄCHE

1 – 3. Obergeschoss

Gesamtfläche: ca. 577.0 m²

Flächen-Nr.:
472.3110/472.3120/472.3130

1 Fläche: 109.0 m²

Flächen-Nr.:
472.3111/472.3121/472.3131

2 Fläche: 122.0 m²

Flächen-Nr.:
472.3112/472.3122/472.3132

3 Fläche: 104.0 m²

Flächen-Nr.:
472.3113/472.3123/472.3133

4 Fläche: 89.0 m²

Flächen-Nr.:
472.3114/472.3124/472.3134


5 Fläche: 130.0 m²

Flächen-Nr.:
472.3115/472.3125/472.3135

Raumhöhe: 2.79 m

Moosstrasse 31

Teilflächen: zzgl. Anteil der Nasszellen
und des Korridors

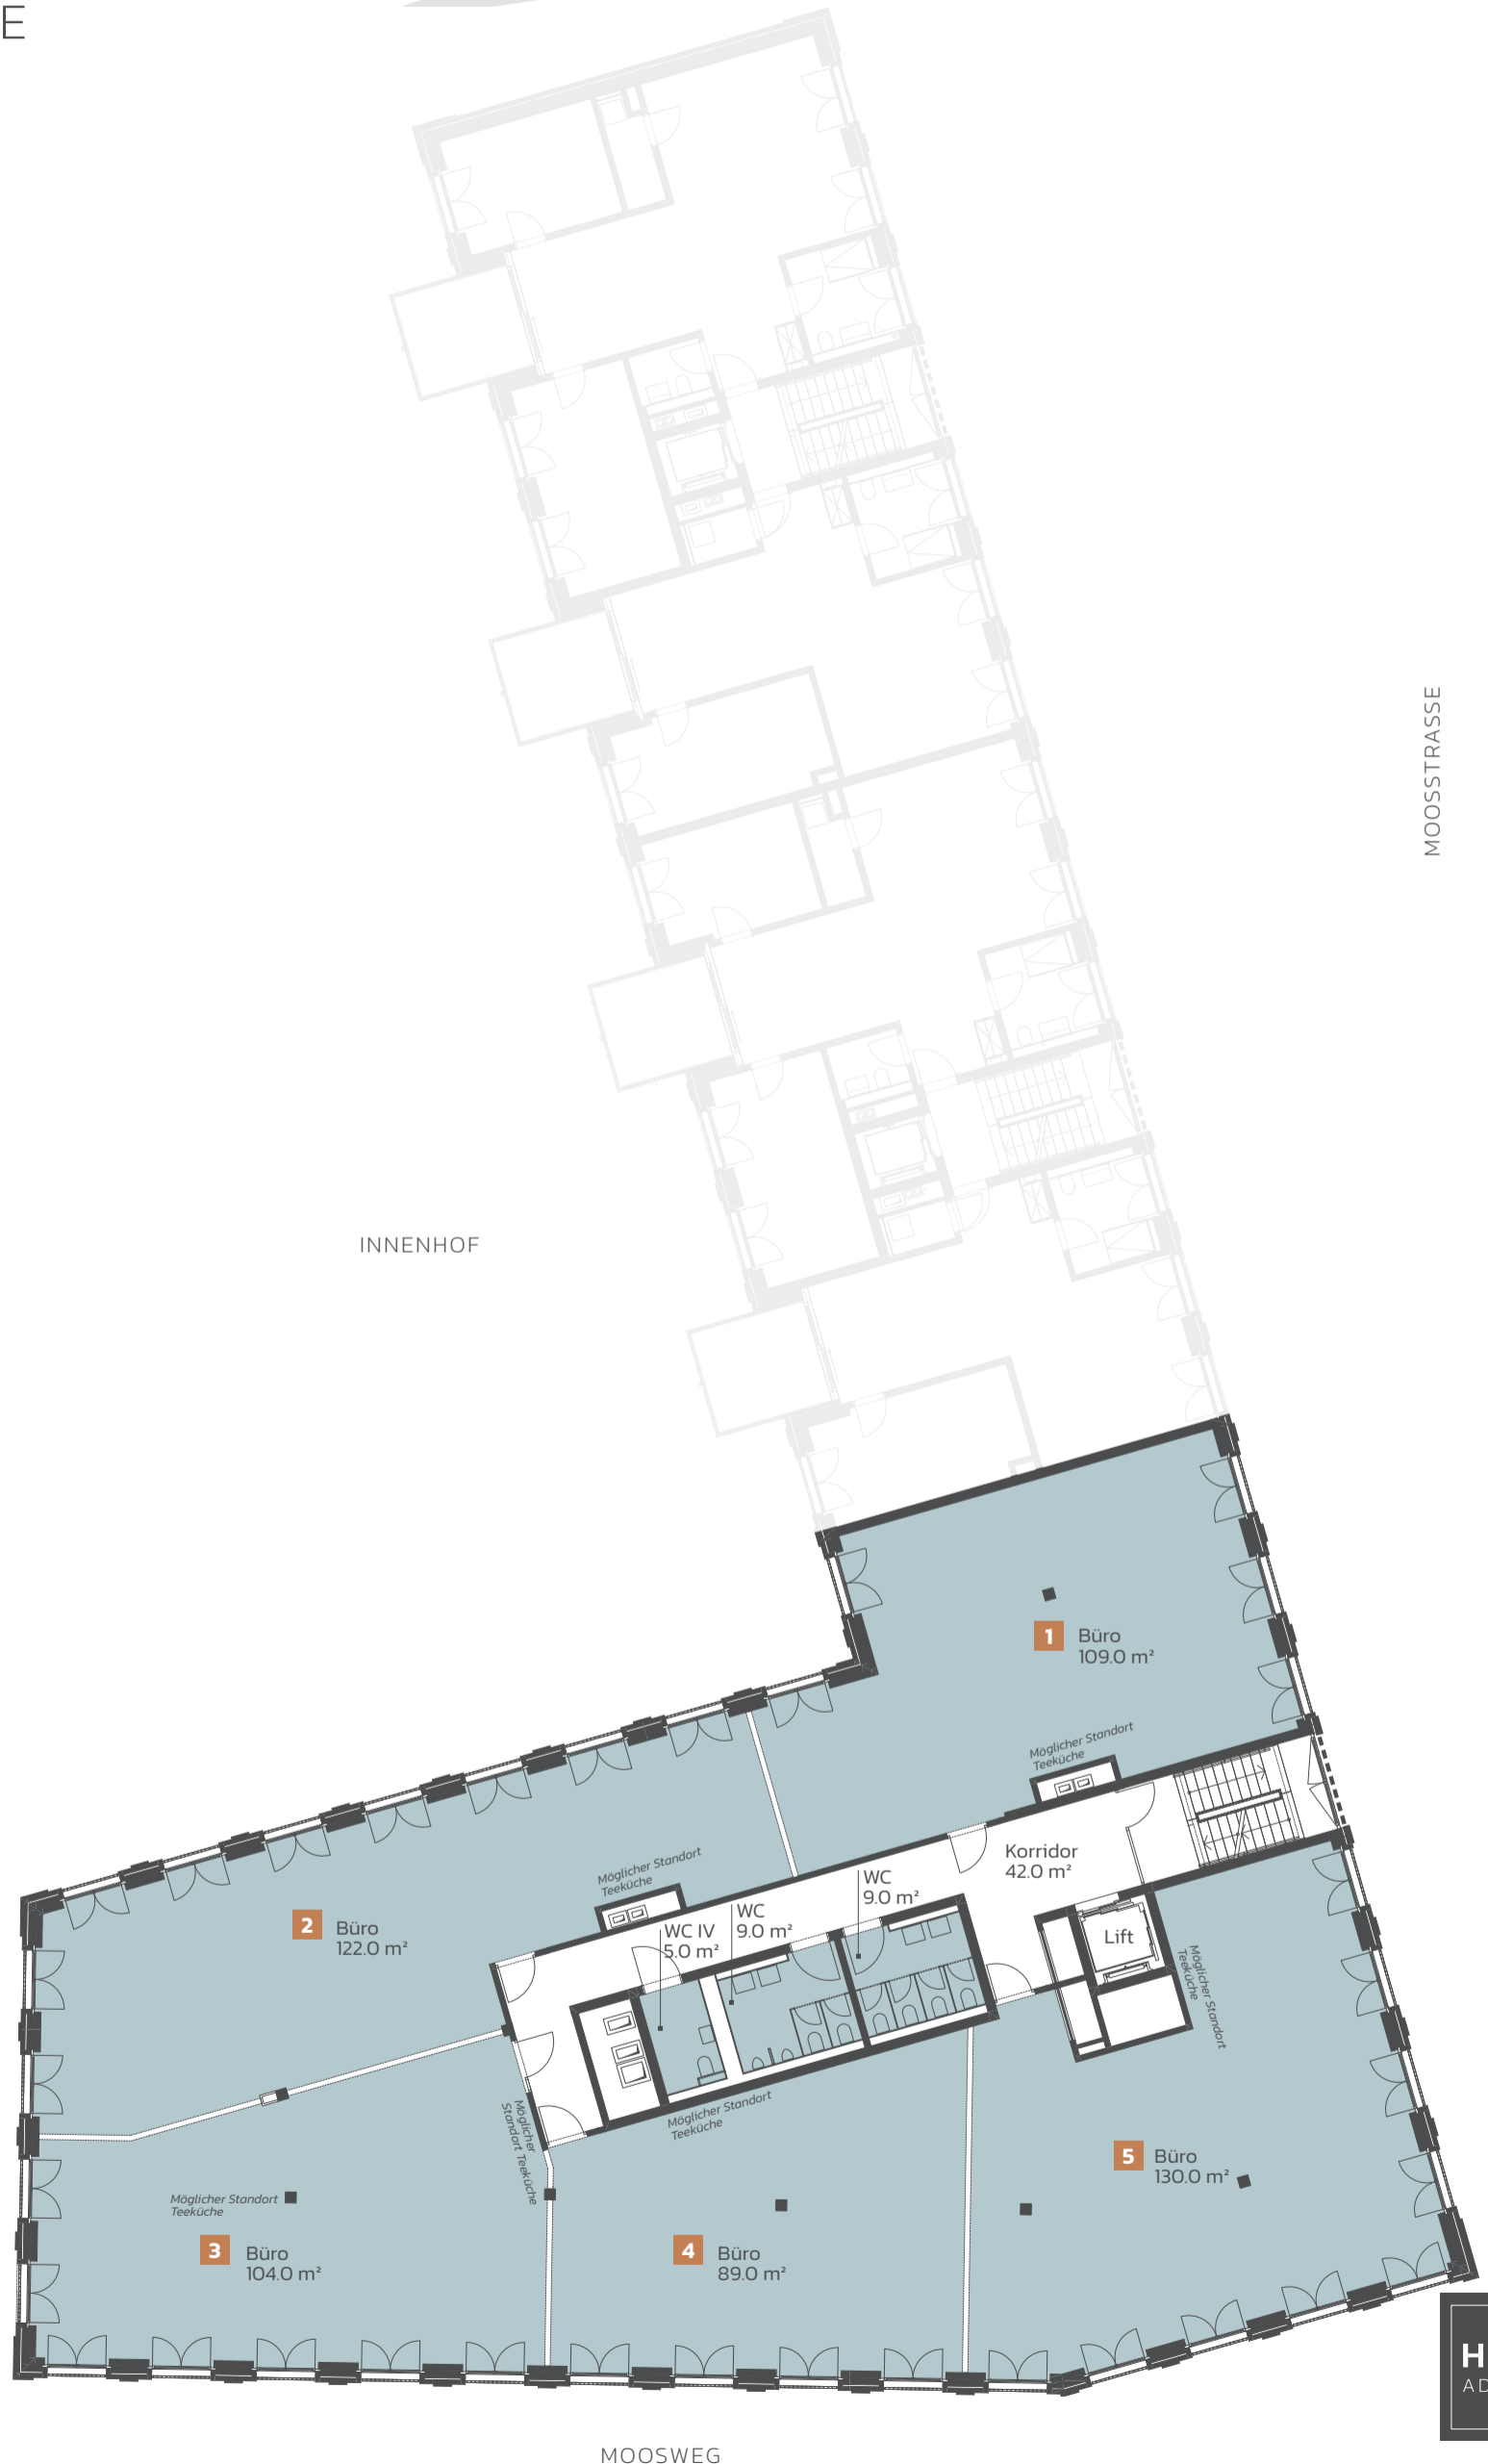

MOOSSTRASSE

INNENHOF

MOOSWEG



1:200 0 2 4 10 m

Alle Angaben sind Circaangaben. Änderungen bleiben vorbehalten.



www.höfe-adliswil.ch